



### Standard - Ausbaudetail Bushaltestelle M. 1:100

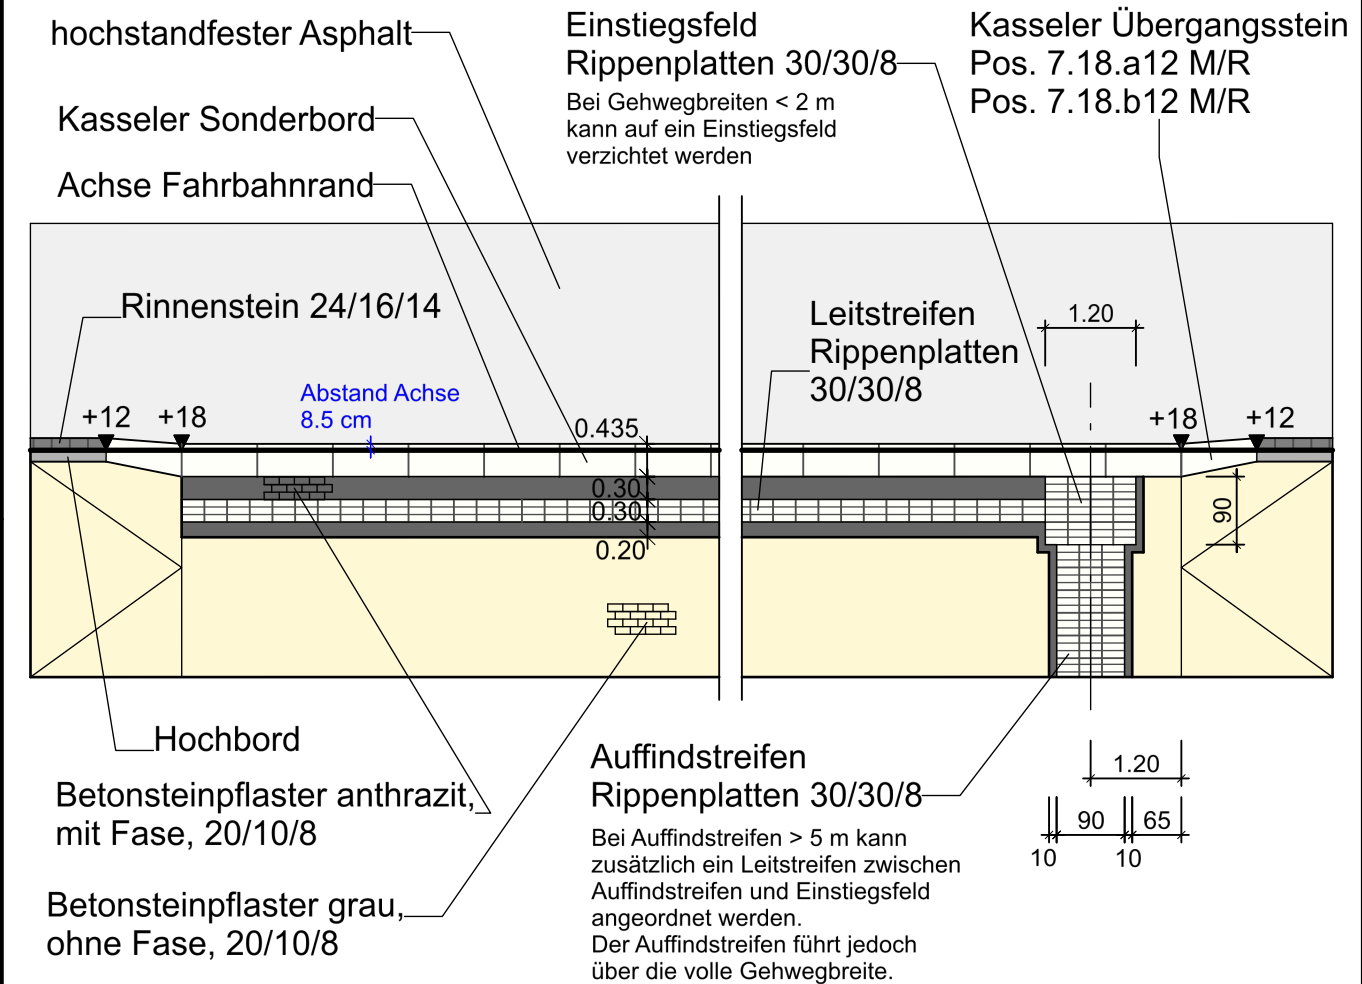

Nr.	ERGÄNZUNG / ÄNDERUNG	DATUM	ZEICHEN
1.	Anpassung taktile Leitelemente Bushaltestelle gem. DIN 32984	07.01.2025	Sch.

		<h1>Stadt Mülheim an der Ruhr</h1>			<h2>Lageplan</h2>	
					Maßstab 1 : 250	
BAUVORHABEN: <h3>Haltestelle Feldmann</h3>					PLANUNGSBESCHLUSS:	
<h3>Richtung Saarer Kuppe</h3>					BÜRGERINFORMATION:	
DER OBERBÜRGERMEISTER: AMT FÜR VERKEHRSWESEN UND TIEFBAU					66 - 22	BAUBESCHLUSS:
ZEICHNER	SACHBEARBEITER gez. Schotte	TEAMLEITER gez. Freihöver	ABTEILUNGSLEITER gez. Voß	AMTSLEITER gez. Voß	<h2>Anlage 4</h2>	
MÜLHEIM AN DER RUHR 03.08.2023		KENNZIFFER	PLAN NR. 1	VARIANTE NR.		