



Standard - Ausbaudetail Bushaltestelle M. 1:100

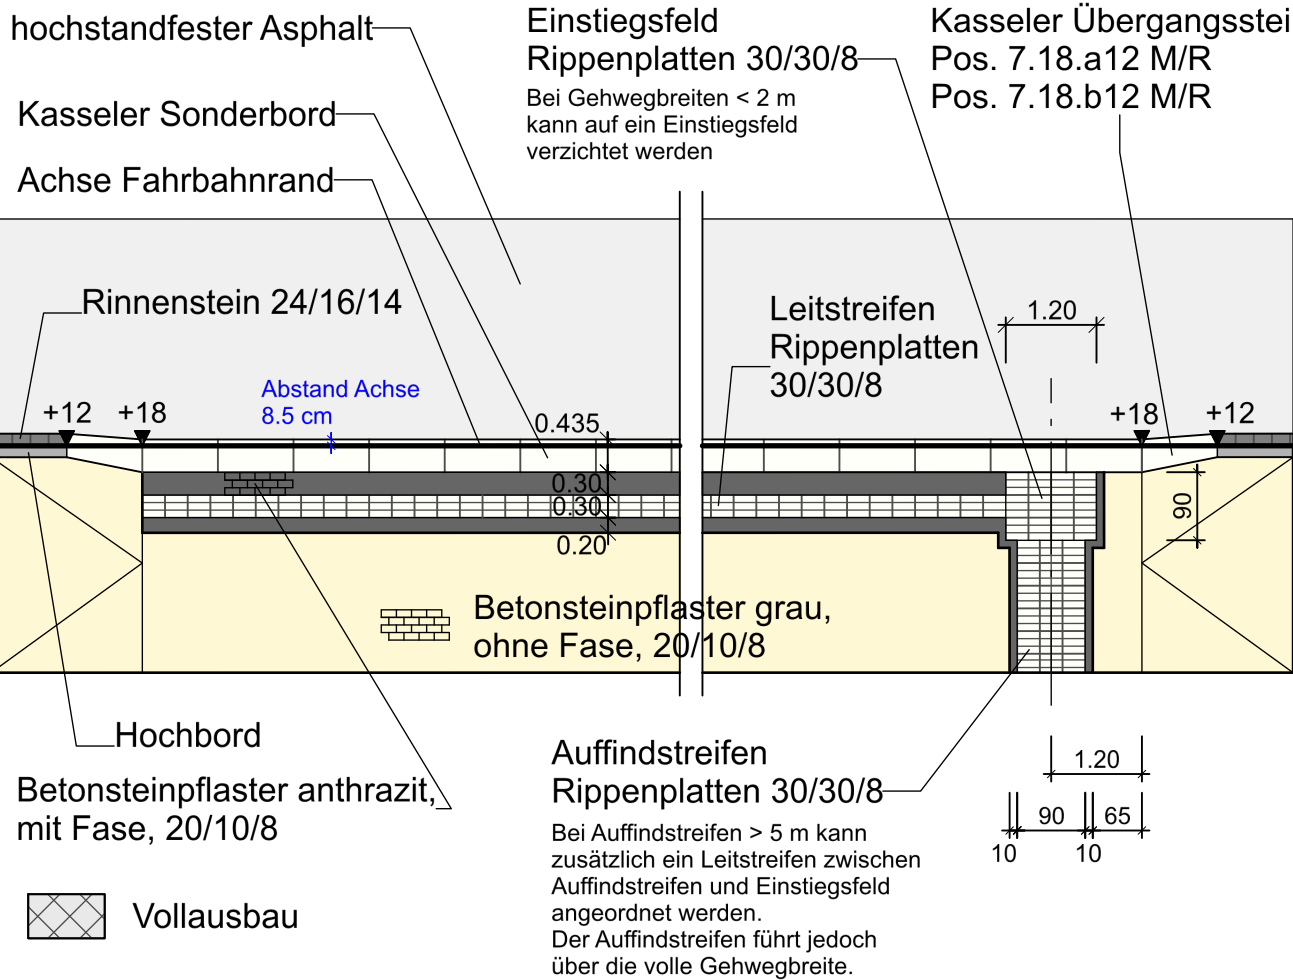

Nr.	ERGÄNZUNG / ÄNDERUNG	DATUM	ZEICHEN
1	Anpassung taktile Leitelemente Bushaltestelle gem. DIN 32984	07.01.2025	Sch.



Stadt  
Mülheim an der Ruhr

Lageplan  
Maßstab 1 : 250

BAUVORHABEN:  
Haltestelle Feldmann  
Richtung Heidkamp

DER OBERBÜRGERMEISTER:  
AMT FÜR VERKEHRSWESEN UND TIEFBAU

66 - 22

BAUBESCHLUSS:

ZEICHNER  
MÜLHEIM AN DER RUHR  
21.11.2023

SACHBEARBEITER  
gez. Schotte

TEAMLEITER  
gez. Freihöver

ABTEILUNGSLEITER  
gez. Voß

AMTSLEITER  
gez. Voß

KENNZIFFER

PLAN NR.  
1

VARIANTE NR.

Anlage 3