




Ansicht - Ablagen Frisierbereich

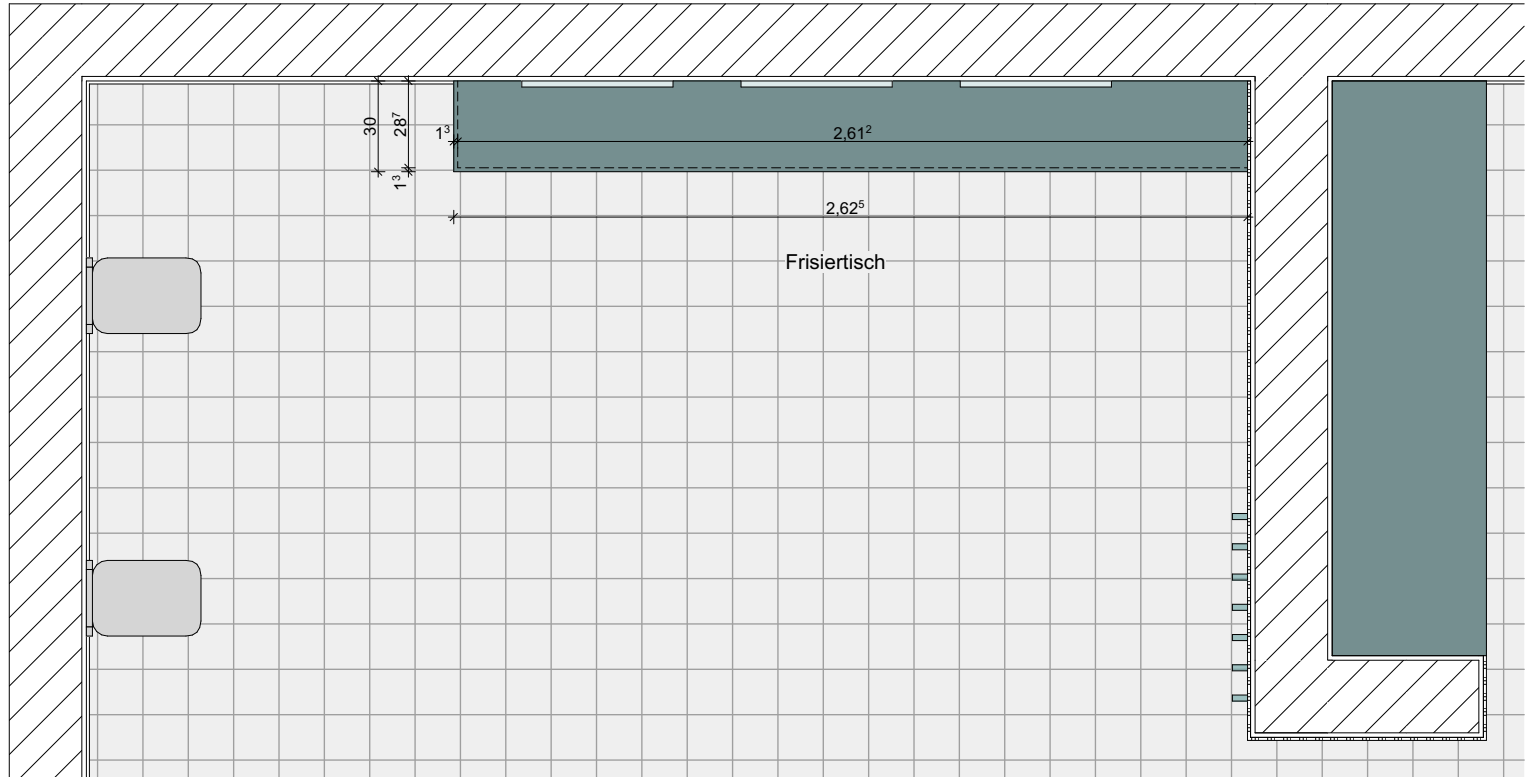

Grundriss - Ablagen Frisierbereich

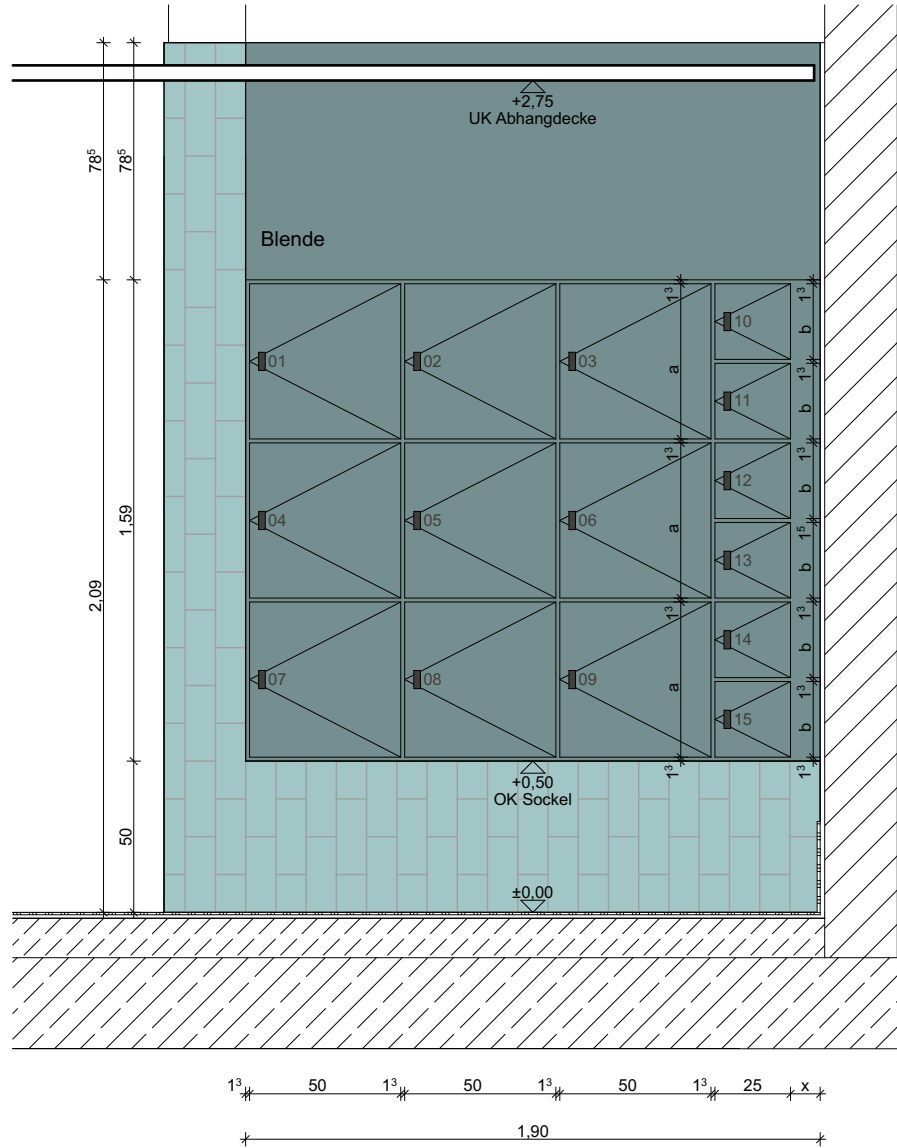

Ansicht - Wert- und Helmächer Stiefelgang

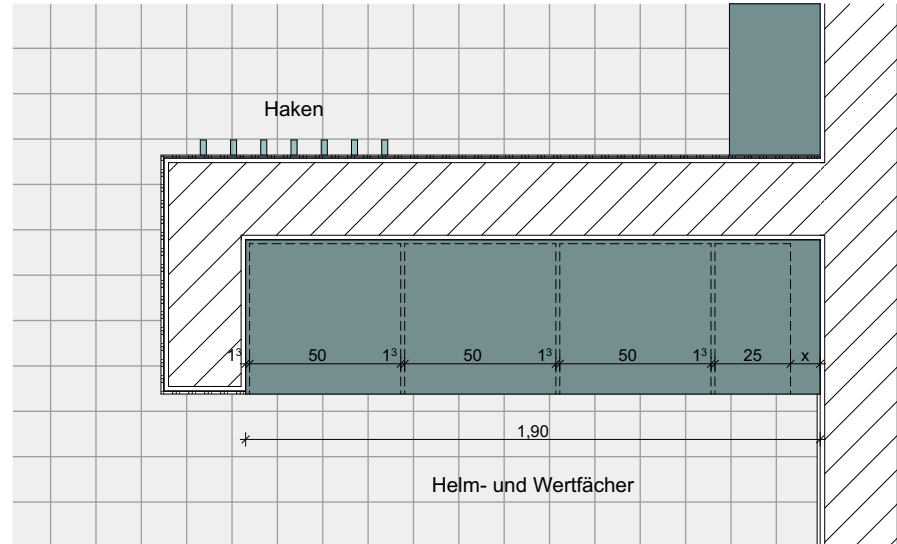

Grundriss - Wert- und Helmächer Stiefelgang

Proj.-Nummer: G20063	Gezeichnet am: 22.01.2026	Maßstab: 1:25	Gezeichnet von: AS	Projektname: Mülheim an der Ruhr - Ersatzneubau Heißener Hallenbad			
				Plan-Nr. G20063-6-A80-X07.04-f00-			
				Planinhalt Details Frisierbereich			
Bauherr: Stadtverwaltung Mülheim an der Ruhr -26- ImmobilienService Hans-Böckler-Platz 5 45468 Mülheim an der Ruhr Tel. +49 208 455 2300 Fax +49 208 455 5852 05	Index	Art der Änderung	Name	Datum	Verteiler	Datum/Unterschrift	