


Ansicht - Wickelbereich

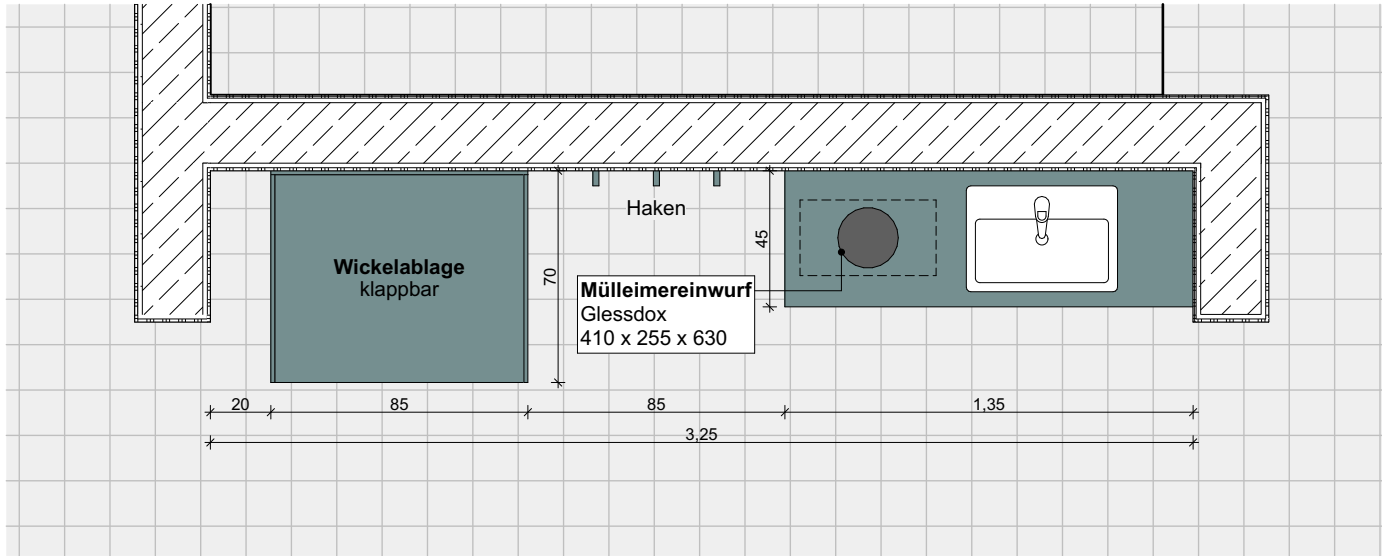

Grundriss - Wickelbereich

Projektname: Mülheim an der Ruhr - Ersatzneubau Heißener Hallenbad		Gezeichnet am: 22.01.2026	Proj.-Nummer: G20063
Bauherr: Stadtverwaltung Mülheim an der Ruhr -26- ImmobilienService Hans-Böckler-Platz 5 45468 Mülheim an der Ruhr Tel. +49 208 455 2300 Fax +49 208 455 5852 05		Maßstab: 1:25	Gezeichnet von: AS
Datum/Unterschrift		Plan-Nr. G20063-6-A80-X07.09-f00-	Planinhalt
Index		Art der Änderung	
Name		Datum	Verteiler
Details Wickelbereich			