




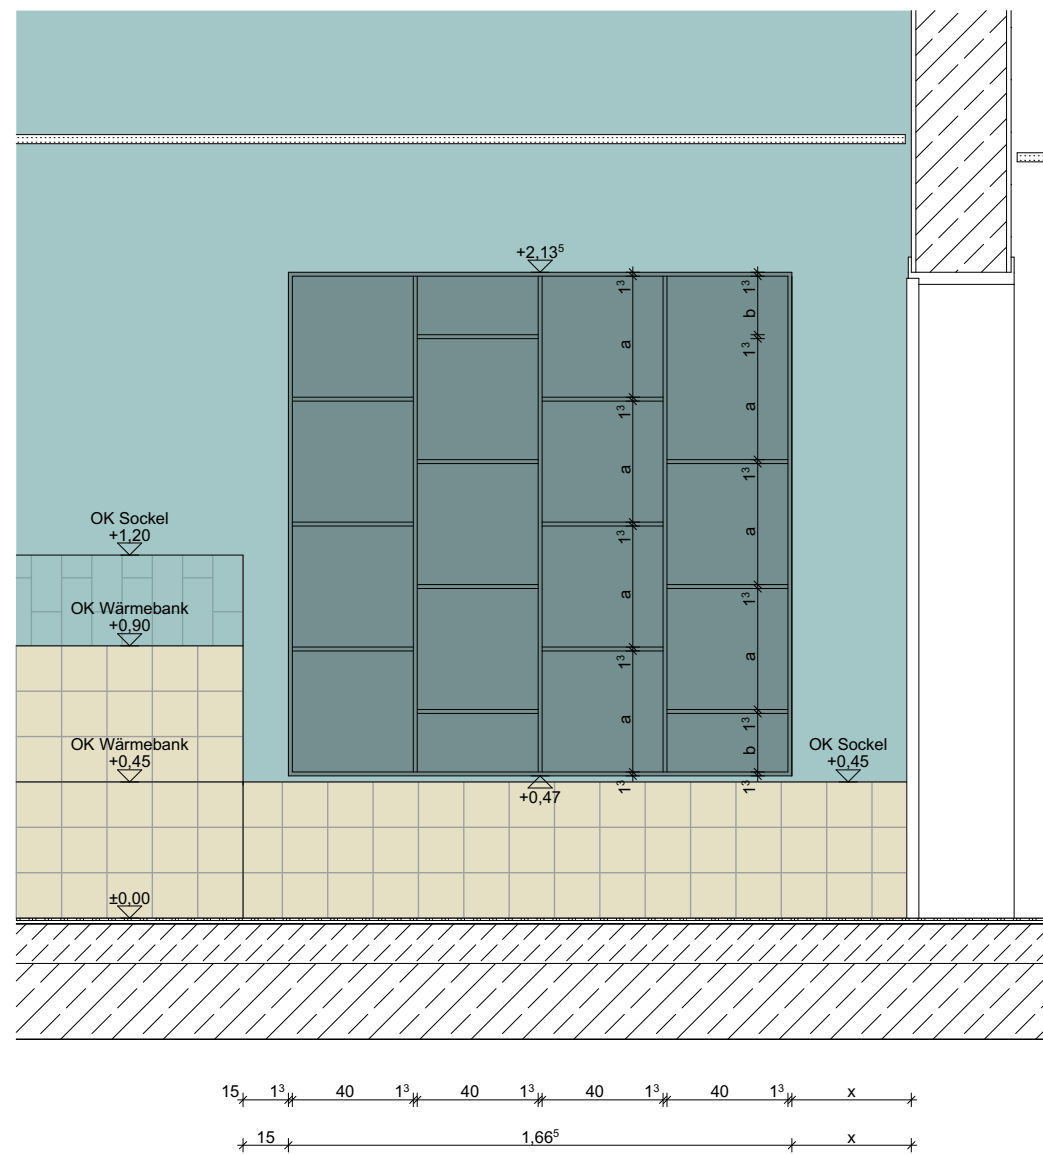


Ansicht - Ablagen Sitznische Bedeaufsicht

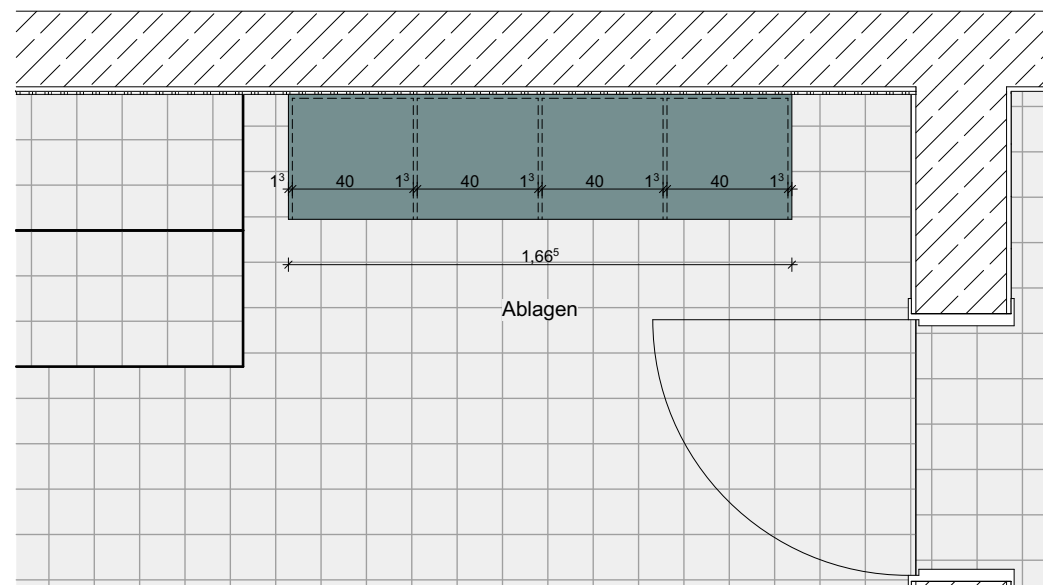

Grundriss - Ablagen Sitznische Badeaufsicht

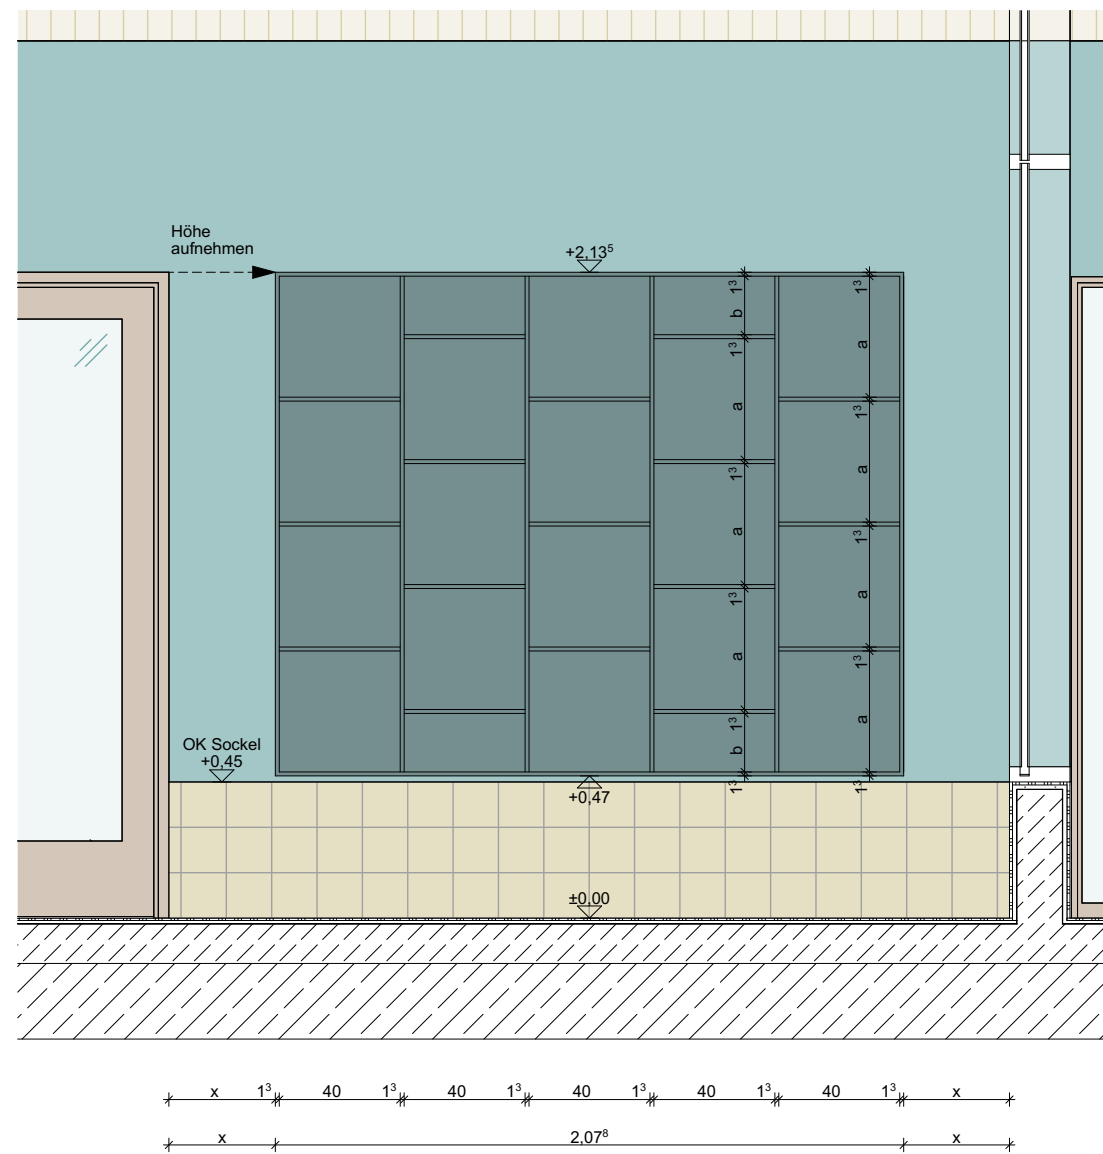

Ansicht - Ablagen Zugang Schwimmhalle

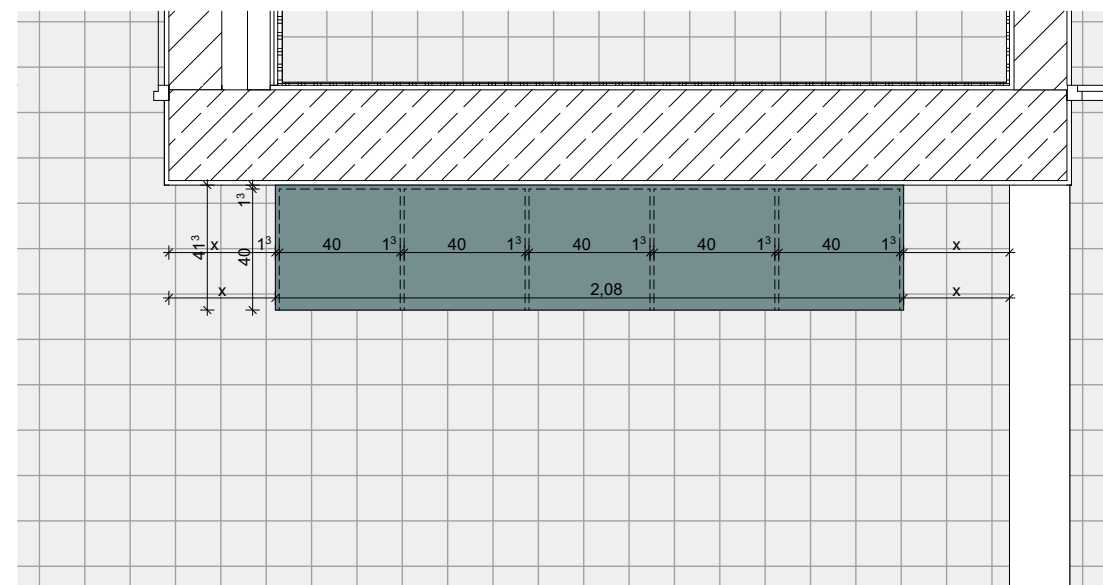

Grundriss - Ablagen Zugang Schwimmhalle

Architekt: geising + böker ARCHITEKTEN BDA	Bauherr: Geising + Böker GmbH Architekten BDA Schullerblatt 58 20357 Hamburg Tel. +49 40 - 401905-0 Fax +49 40 - 4905331	Projektname: Mülheim an der Ruhr - Ersatzneubau Heißeener Hallenbad	Proj.-Nummer: G20063			
			Gezeichnet am: 22.01.2026		Gezeichnet von: AS	
			Maßstab: 1:25		Plan-Nr. G20063-5-A80-X07.06-100-	
			Planinhalt			
Index		Art der Änderung	Name	Datum	Verteiler	
Details Ablagen Schwimmhalle						