


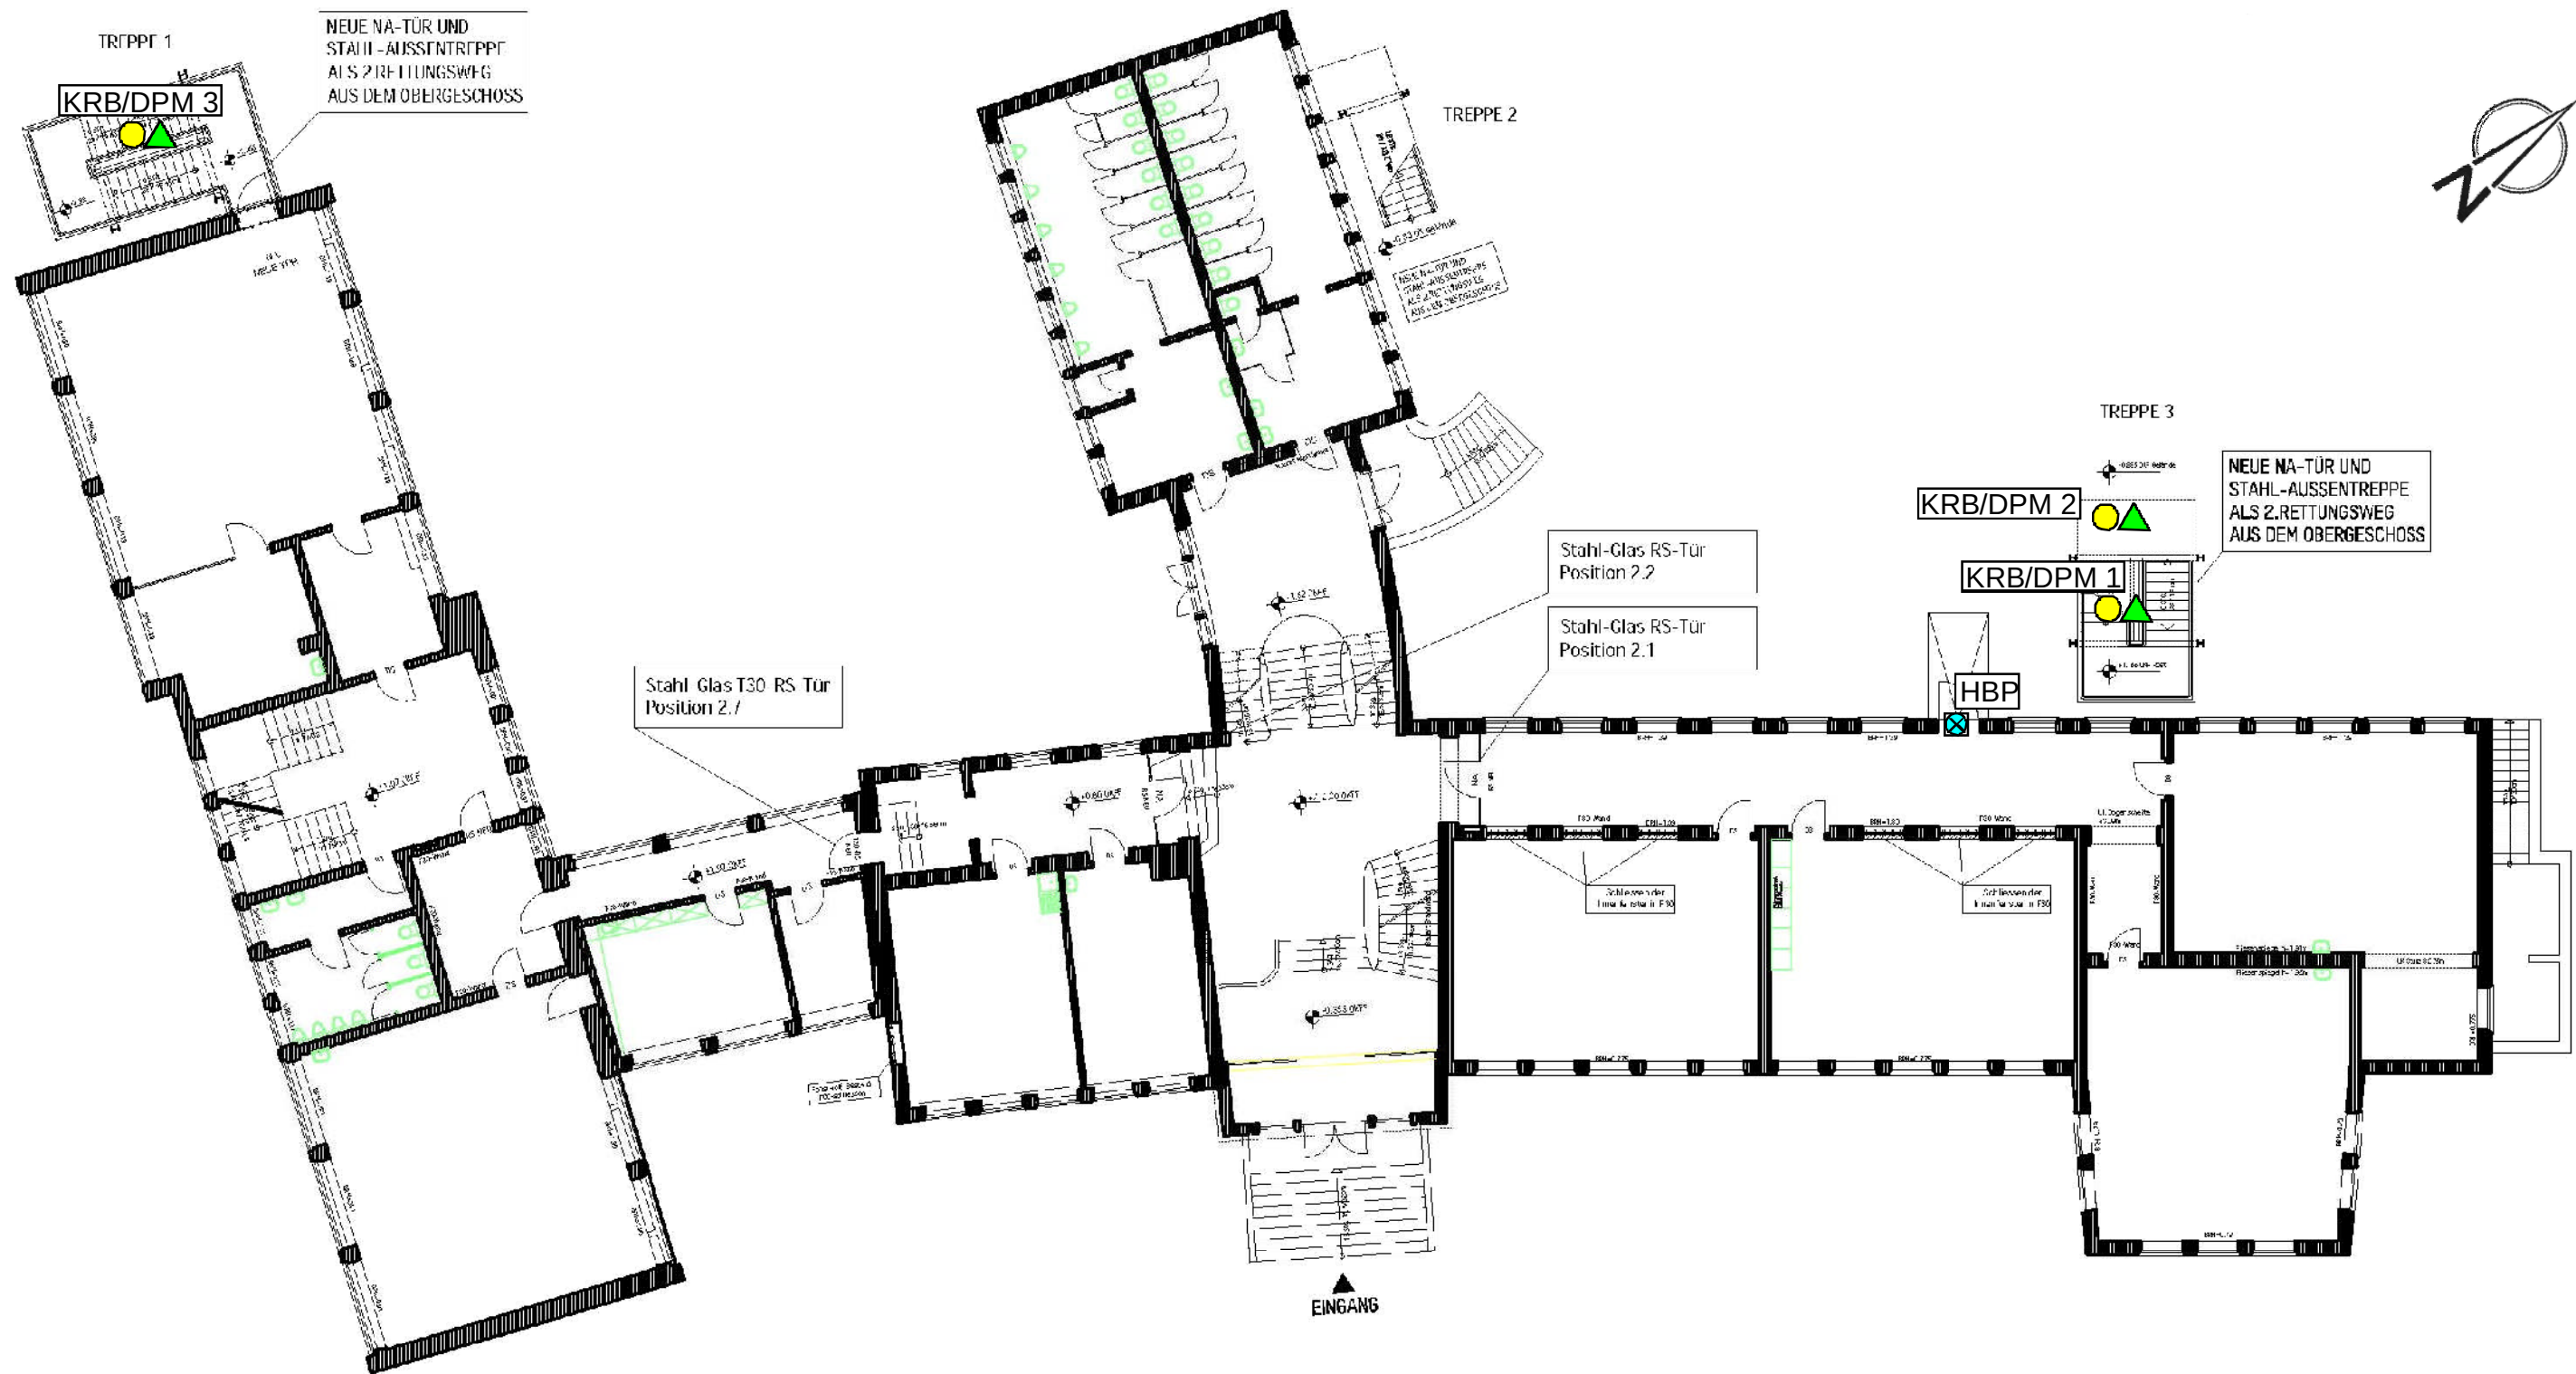

Legende

- KRB = Kleinrammbohrung
- ▲ DPM = Sondierung mit der mittelschweren Rammsonde
- ⊗ HBP = Höhenbezugspunkt ($\pm 0,00$ m)

Auftraggeber: Stadt Mülheim an der Ruhr,
ImmobilienService, Mülheim a.d.Ruhr
Bauvorhaben: Brandschutzsanierung der Grundschule,
Steigerweg 3, 45472 Mülheim an der Ruhr
Baugrunderkundung, Baugrundbeurteilung
und geotechnische Beratung

arcon
Ingenieurgesellschaft mbH

arcon Ingenieurgesellschaft mbH
Wilhelminenstraße 165 - 167
45881 Gelsenkirchen
Tel. 0209 / 94 70 6-0; Fax. 0209 / 94 70 6-10

Übersichtslageplan

Bearbeiter: Wolf

Zeichner: Hamann

Datum: 03.11.2011

Maßstab: 1:200