


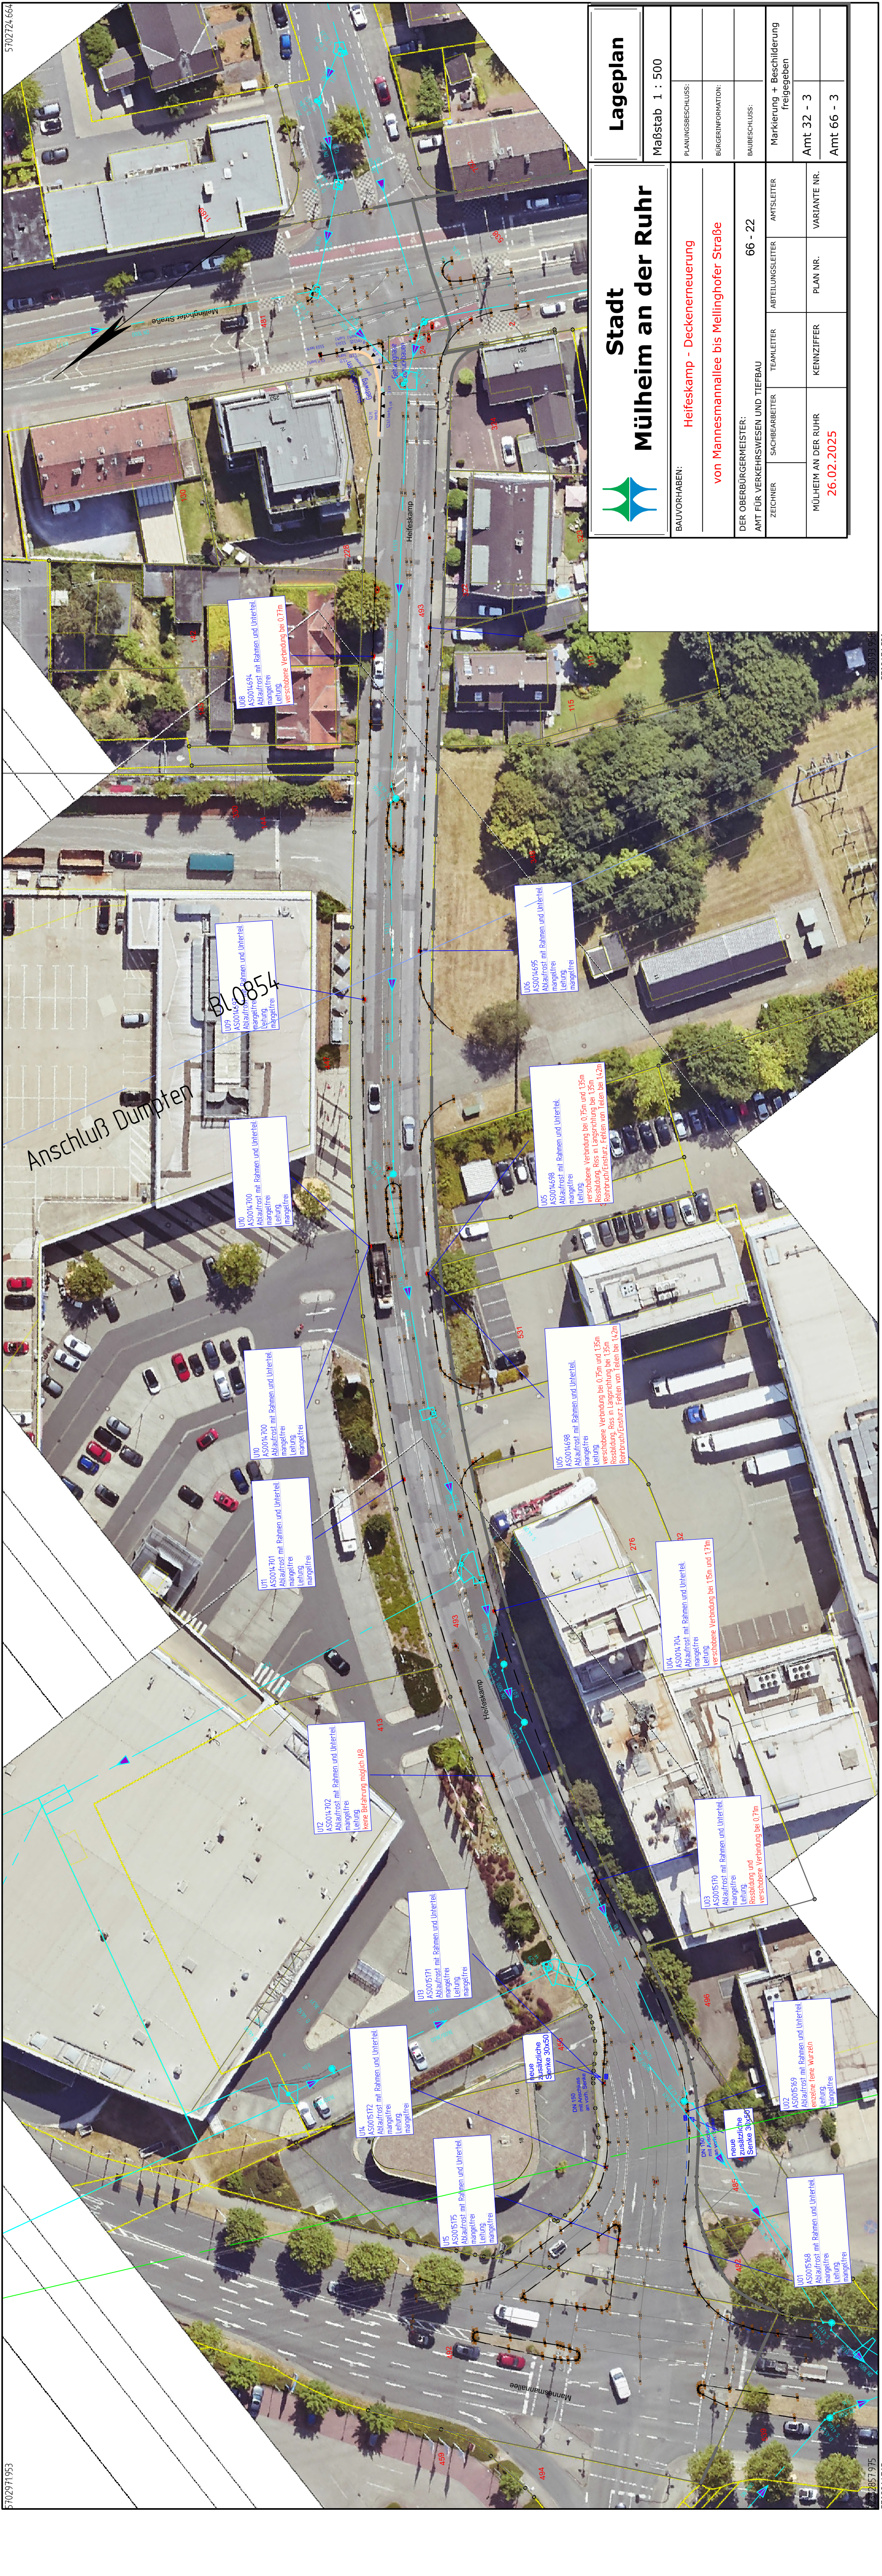

Stadt Mülheim an der Ruhr		Lageplan	
BAUVORHABEN:		Maßstab 1 : 500	
Heieskamp - Deckenerneuerung		PLANUNGSBESCHLUSS:	
von Mannesmannallee bis Mellinghofer Straße		BÜRGERINFORMATION:	
DER OBERBÜRGERMEISTER:		BAUBESCHLUSS:	
AMT FÜR VERKEHRSWESEN UND TIEFBAU	66 - 22	Markierung + Beschilderung freigegeben	
ZEICHNER	SACHBEARBEITER	TEAMLEITER	AMTSLEITER
MÜLHEIM AN DER RUHR	KENNZIFFER	PLAN NR.	VARIANTE NR.
26.02.2025			