



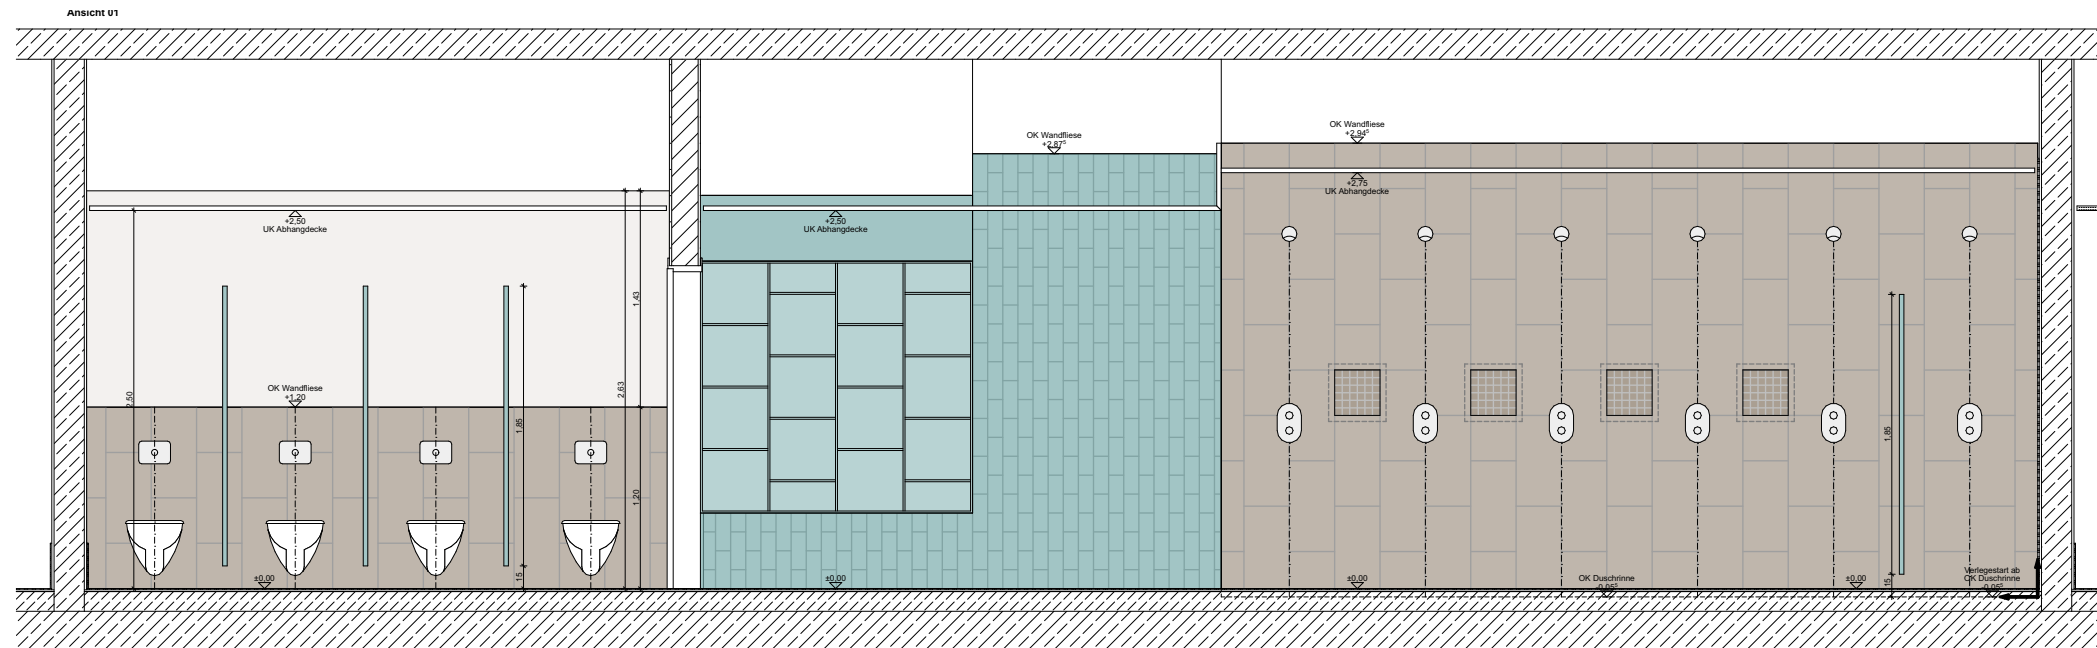

Ansicht - Trennwände WC und Duschen Damen

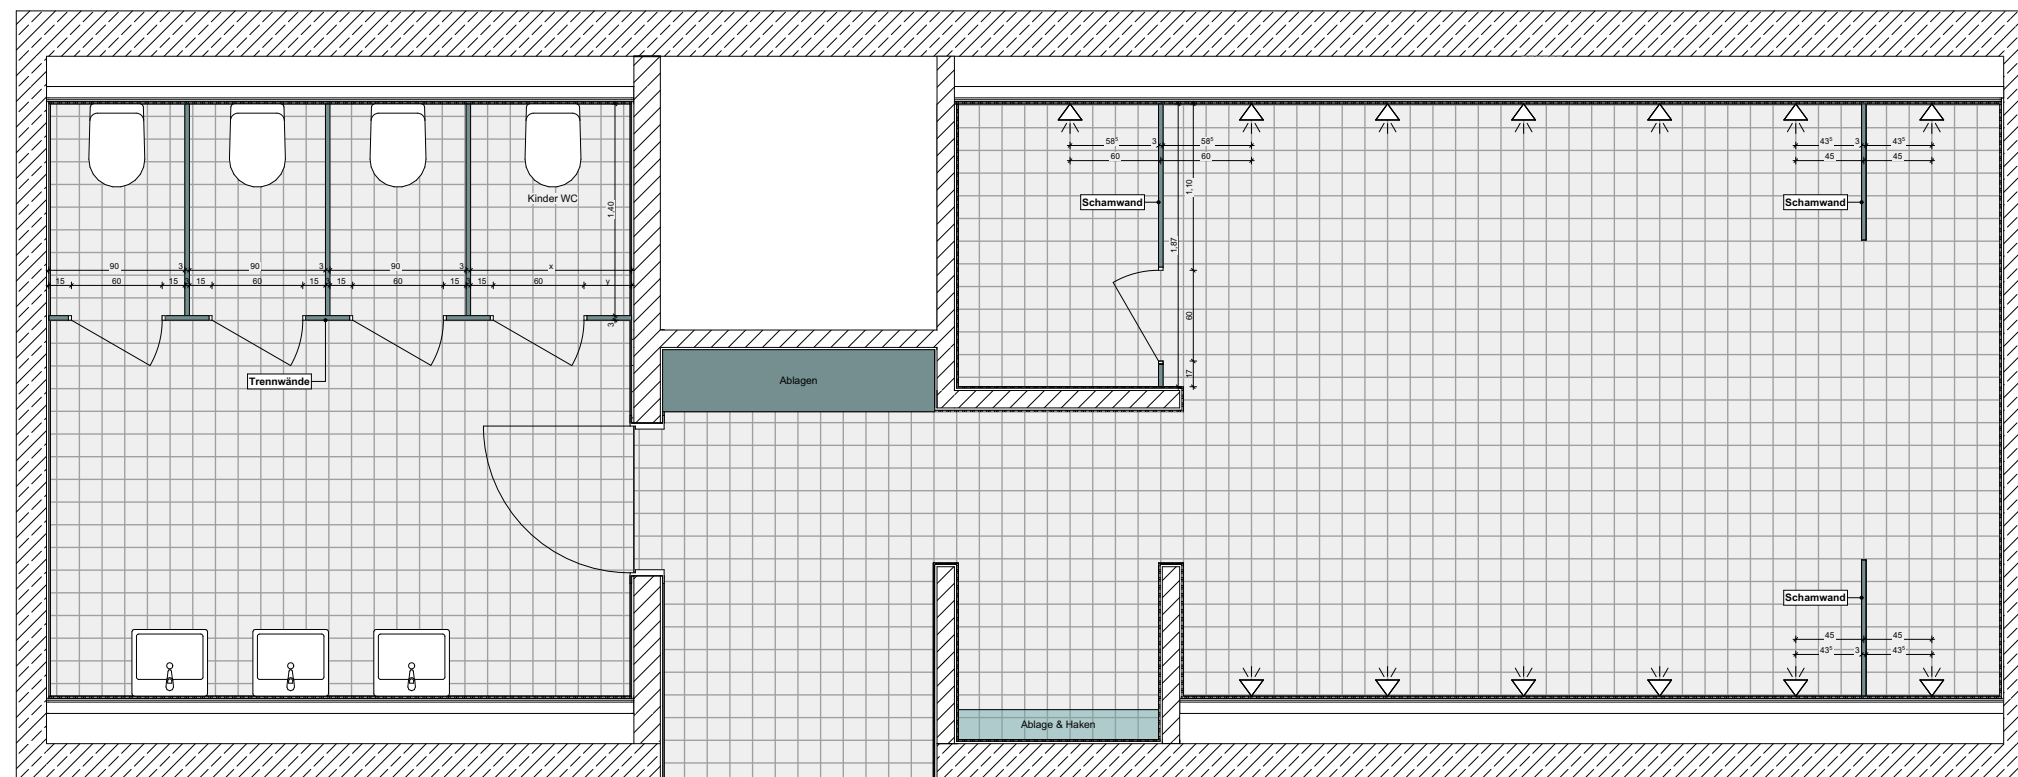

Grundriss - Übersicht Trennwände WC und Duschen Damen

Architekt: geising + böker ARCHITEKTEN BDA	Bauherr: Geising + Böker GmbH Architekten BDA Schullerblatt 58 20357 Hamburg Tel. +49 40 - 401905-0 Fax +49 40 - 4905331	Bauherr: Stadtverwaltung Mülheim an der Ruhr -26- ImmobilienService Hans-Böckler-Platz 5 45468 Mülheim an der Ruhr Tel. +49 208 455 2300 Fax +49 208 455 5852 05	Projektname: Mülheim an der Ruhr - Ersatzneubau Heißeener Hallenbad				Proj.-Nummer: G20063
			Gezeichnet am: 22.01.2026	Gezeichnet von: AS		Übersicht Trennwände WC und Duschen Damen	
			Plan-Nr.	Maßstab: 1:25			
			G20063-5-A80-X07.10-100-	Planinhalt			
			Index	Art der Änderung	Name	Datum	Ventiler

BIMcloud: GBHH-BIM01 - BIMcloud Basic für Archicad 25/G20063 – Mülheim an der Ruhr