




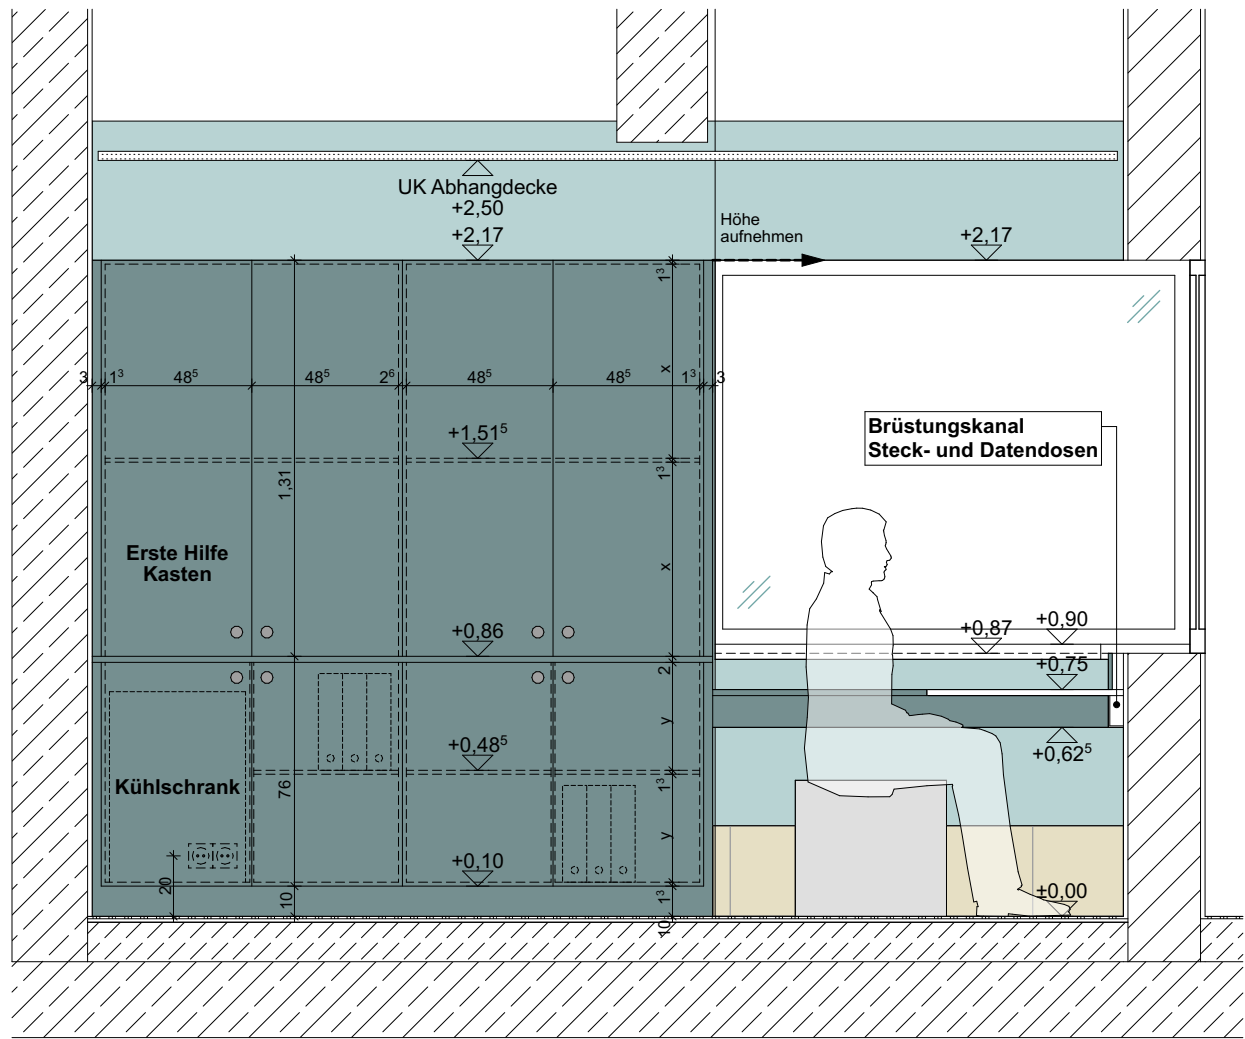


Ansicht 1

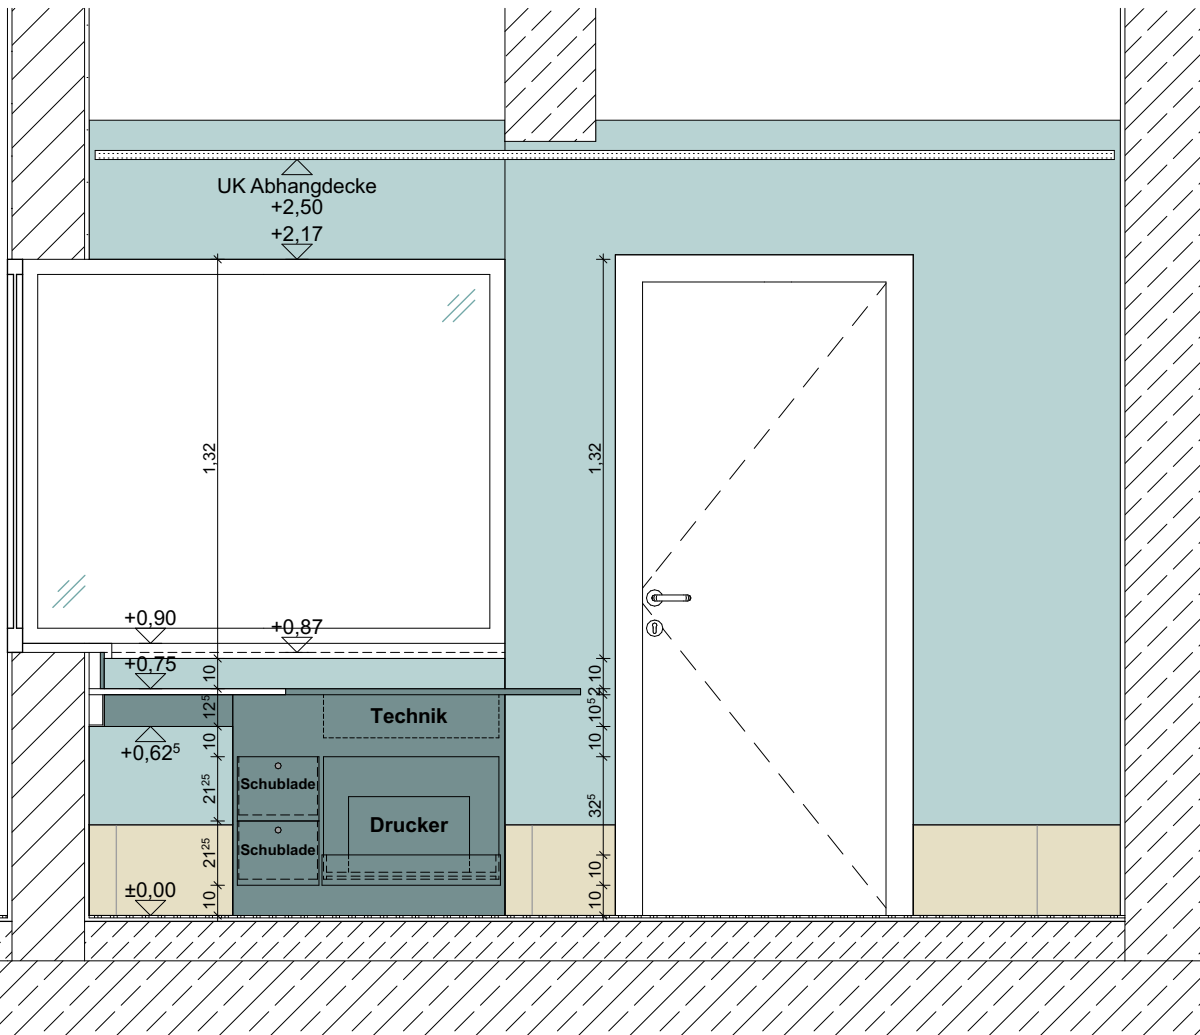

Ansicht 3

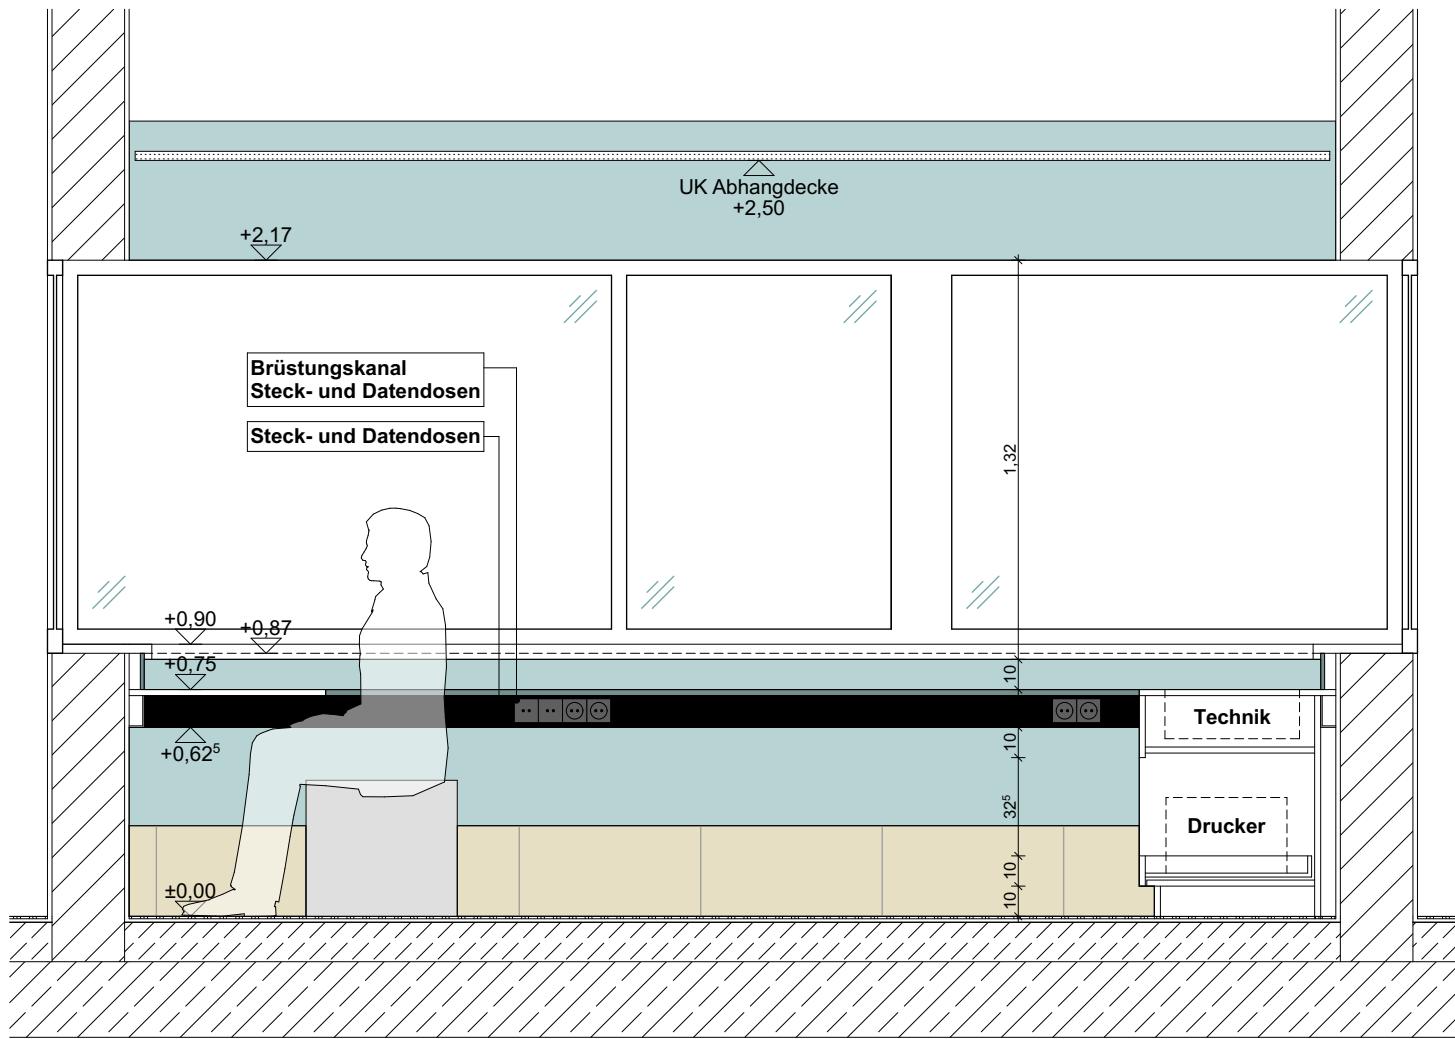

Ansicht 2

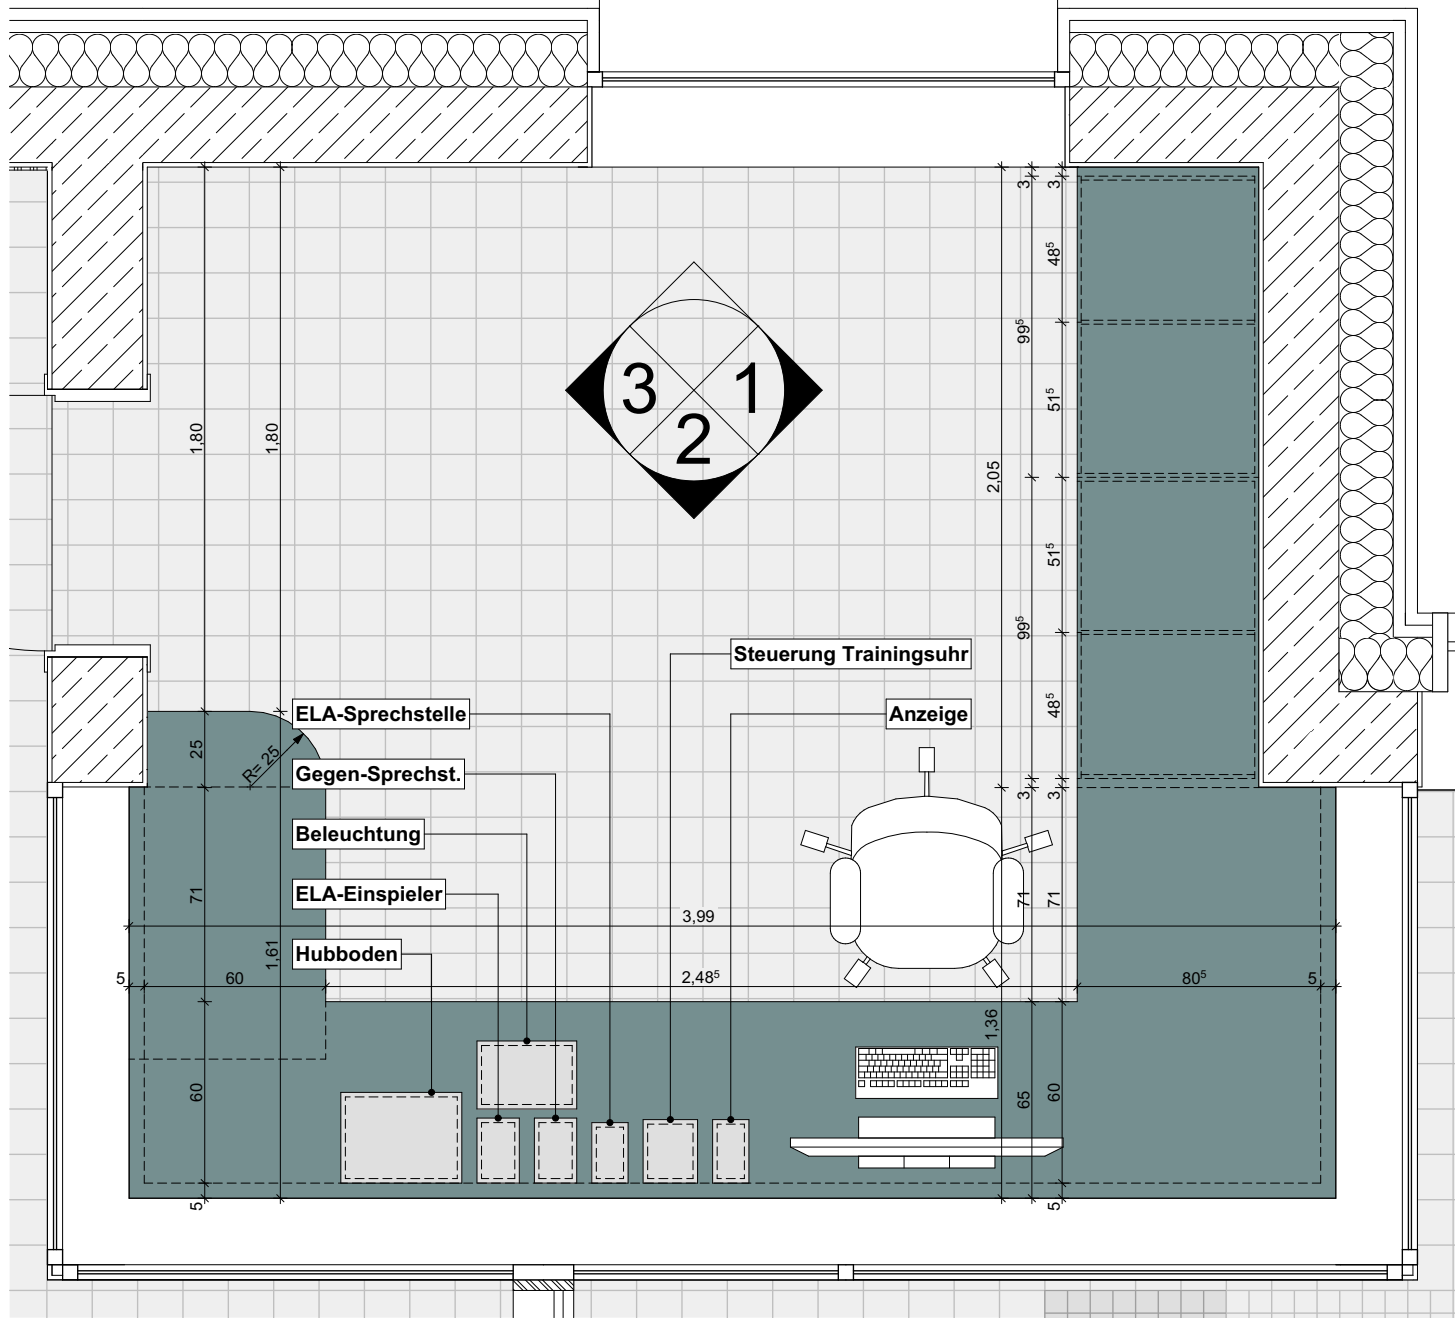

Grundriss - Badeaufsicht

Legende

- Bestand
- Abbruch
- WU-Beton
- KS-Steine
- Stahlbeton
- Dämmung
- Wärmedämmsystem
- Leichtbauwände, allgemein
- Estrich
- RR Regenrohr
- BRH Brüstungshöhe (Höhe über OKFF)
- Hinweise auf Detailpunkte
- OKF und allgem. Höhenangaben
- OKR und UKR
- Schnittführung
- Bodeneinlauf (BE)
- Öffnungsmaße (Höhe über OKFF)

DIESER PLAN IST NUR GÜLTIG IN VERBINDUNG MIT DER STATIK! ALLE ANGEgebenEN MAßE SIND VOR ORT ZU PRÜFEN!

Index	Art der Änderung	Name	Datum

Projektnummer:	Projektname:
G20063	Mülheim an der Ruhr - Neubau Heißener Bad

Planinhalt:				Plan - Nr.	
Details Badeaufsicht				G20063-5-A80-X07.12-f00-	
Arch.	Leistungsphase: LPH 5	Maßstab: 1:25	Blattgröße: DIN A2	Gezeichnet von: AS	Gezeichnet am: 22.01.2026



Bauherr:	Stadtverwaltung Mülheim an der Ruhr	Tel: +49 208 455 2300
	-26- ImmobilienService	Fax: +49 208 455 5852 05
	Hans-Böckler-Platz 5, 45468 Mülheim an der Ruhr	Mail: info@muelheim-ruhr.de

Projektsteuerung:	HOLINGER Ingenieure GmbH	Tel: +49 30 2096 3294
	Friedrichstraße 95, 10117 Berlin	Fax: +49 30 2096 3290
	www.de.holinger.com	Mail: berlin@holinger.com

Architekt:	Geising + Böker GmbH Architekten BDA	Tel: +49 40 401905-0
	Schulterblatt 58, 20357 Hamburg	Fax: +49 40 4905331
	www.geising-boeker.de	Mail: hh@geising-boeker.de

Tragwerksplanung:	Ingenieurbüro Grage	Tel: +49 5221 1239-0
	Bielefelder Straße 9, 32051 Herford	Fax: +49 5221 1239-23
	www.grage-ingenieure.de	Mail: info@grage-ingenieure.de

TGA-Planung:	Planungsgruppe VA	Tel: +49 511 87952-0
	Expo Plaza 10, 30539 Hannover	Fax: +49 511 87958-50
	www.planungsgruppe-va.de	Mail: 2123-MaR@planungsgruppe-va.de

Landschaftsarchitekt:	Wiebold LandschaftsArchitektur	Tel: +49 541 600655-0
	Ziegelstraße 26, 49074 Osnabrück	Fax: +49 541 600655-5
	www.wiebold.info	Mail: mail@wiebold.info

geising
+böker

ARCHITEKTEN BDA

Bauherr/-in

Ort, Datum

Architekt

Ort, Datum

G20063-5-A80-X07.12-f00-

Plan - Nr.