


Y 32353557.984  
X 5703466.544


Y 32353578.421  
X 5703509.977

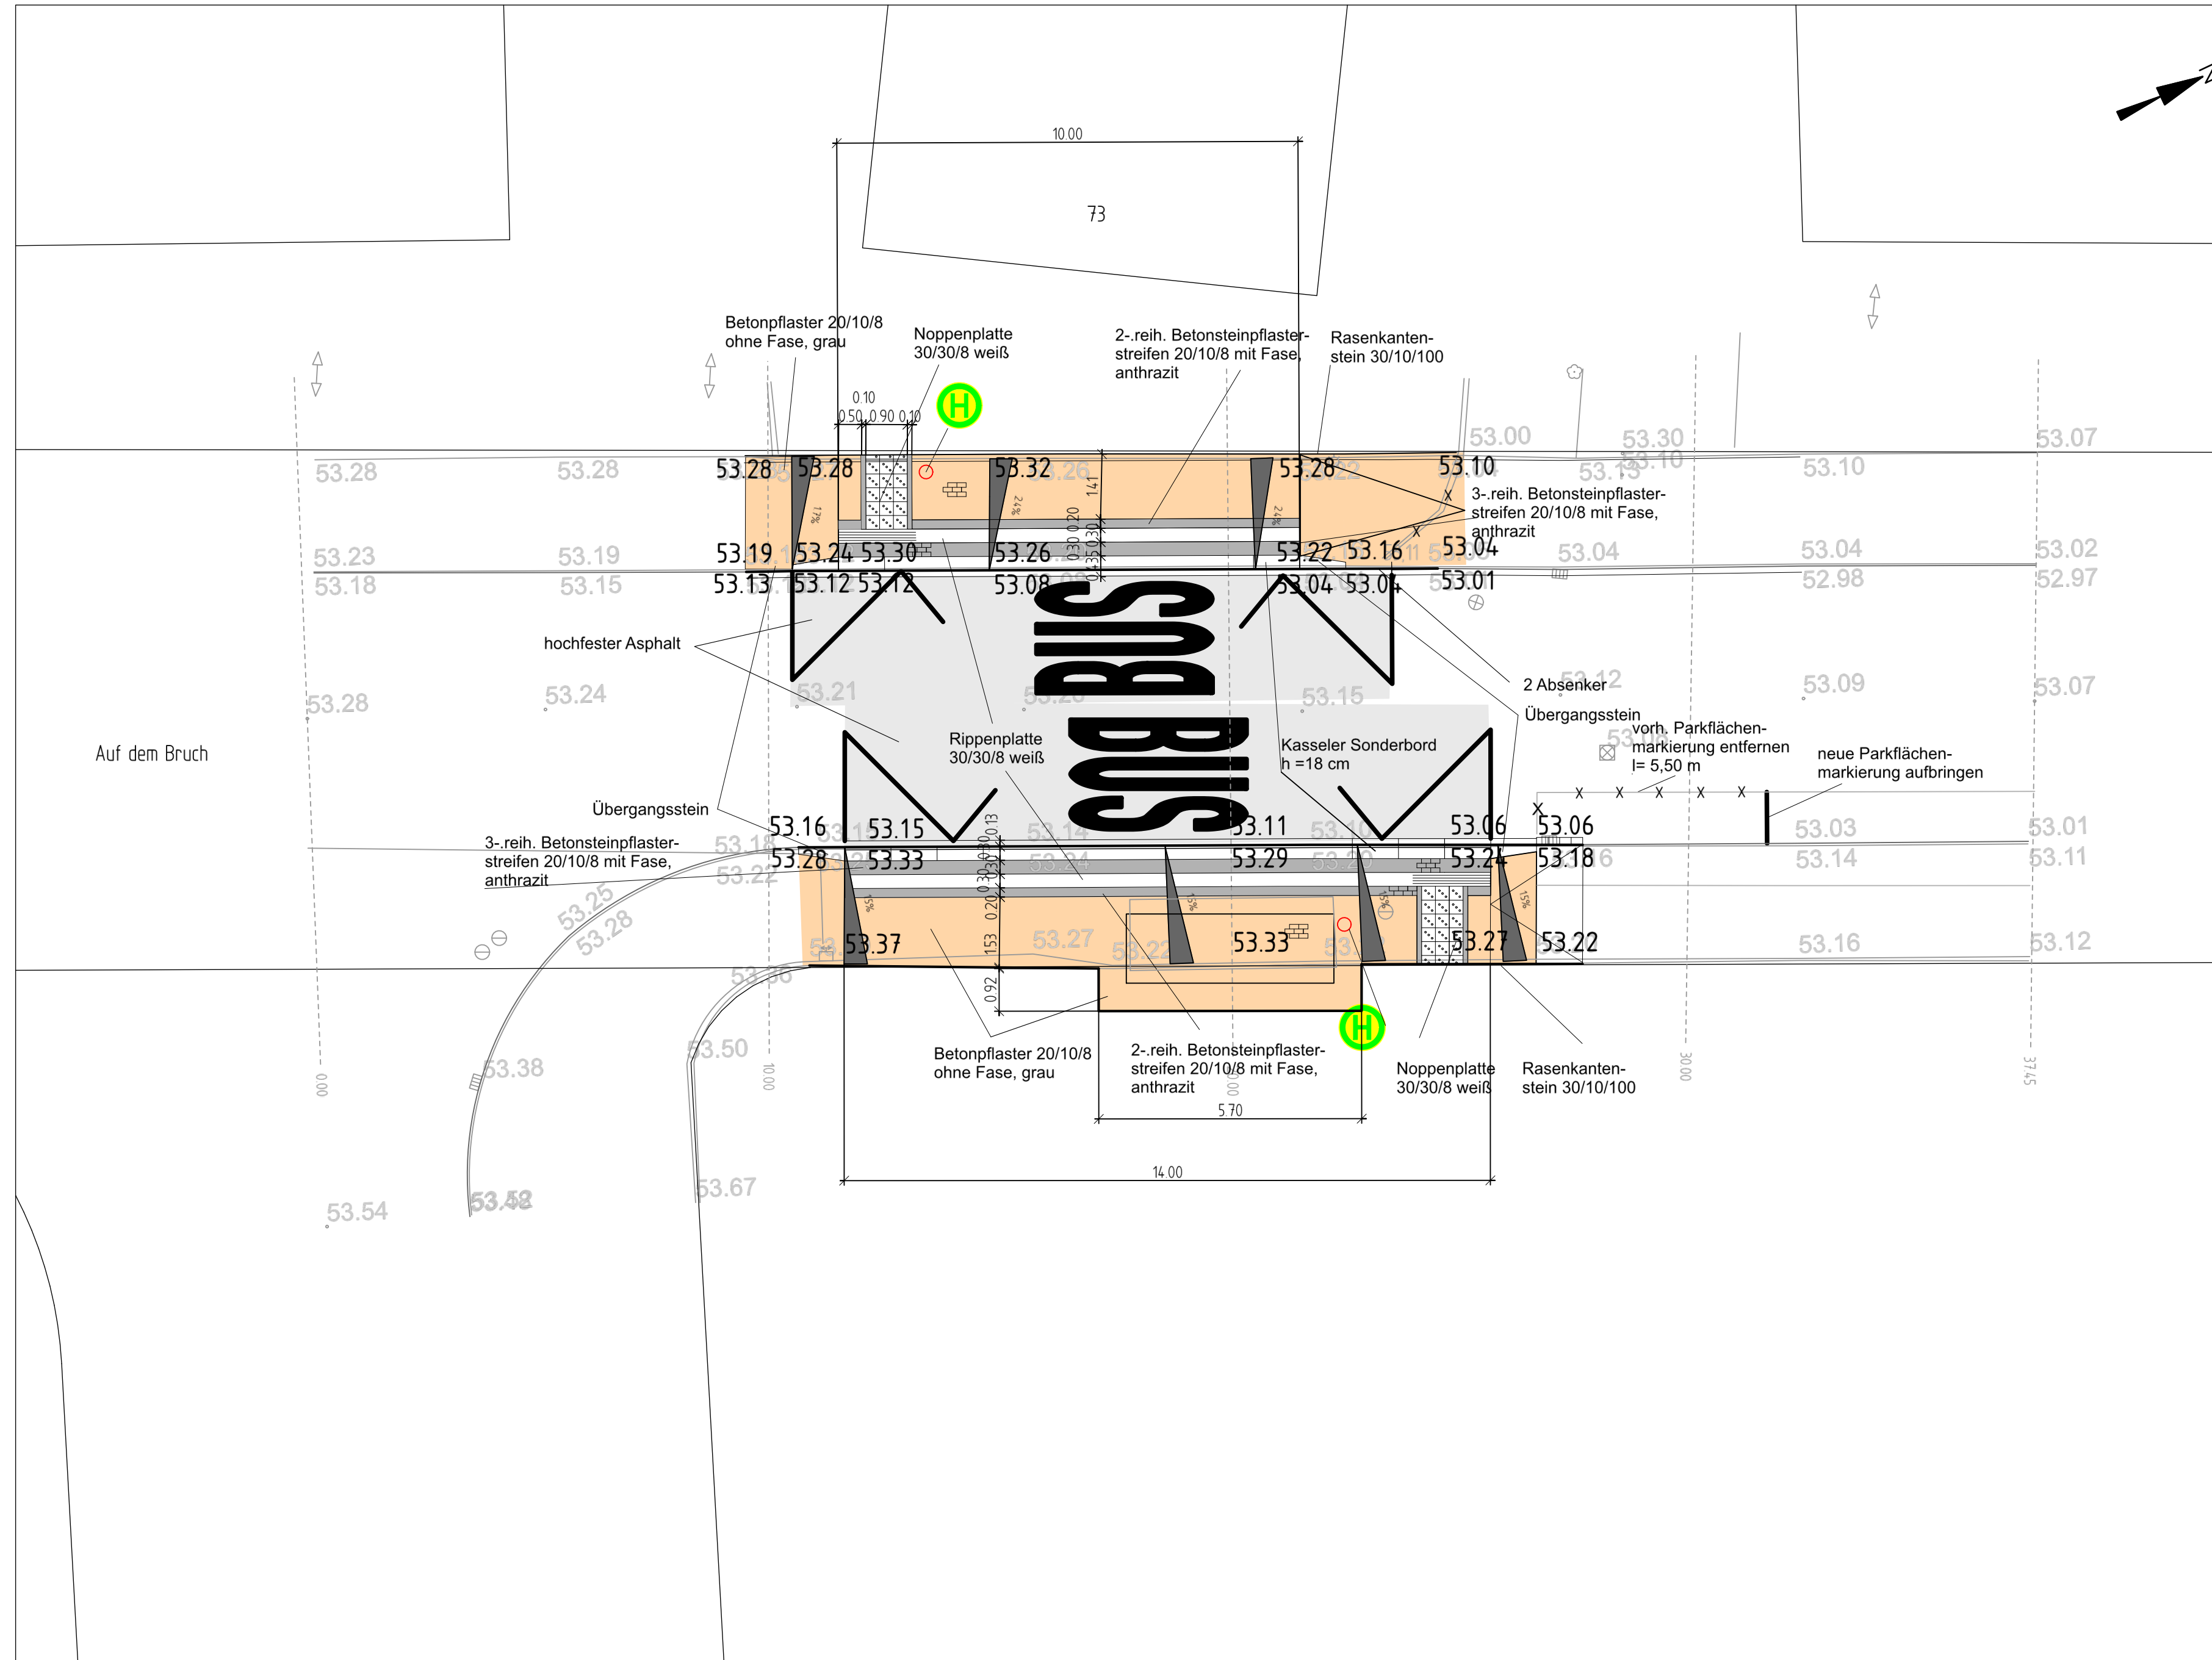

Auf dem Bruch

Y 32353590.558  
X 5703451.217

Y 32353610.995  
X 5703494.650

 <b>Stadt Mülheim an der Ruhr</b>					Lageplan
					Maßstab 1 : 100
BAUVORHABEN:					PLANUNGSBESCHLUSS:
Barrierefreier Ausbau von Bushaltestellen					
Haltestellen Mariannenweg					BÜRGERINFORMATION:
DER OBERBÜRGERMEISTER:					BAUBESCHLUSS:
AMT FÜR VERKEHRSWESEN UND TIEFBAU 66 - 22					
ZEICHNER	SACHBEARBEITER	TEAMLEITER	ABTEILUNGSLEITER	AMTSLEITER	ERGÄNZT/GEÄNDERT a: 14.04.21 hochfester Asphalt,
Lenke		Voß	Jansen	Chluba	
MÜLHEIM AN DER RUHR	KENNZIFFER	PLAN NR.	VARIANTE NR.		
07.12..2020		1			