


DETAIL:  
M=1:100

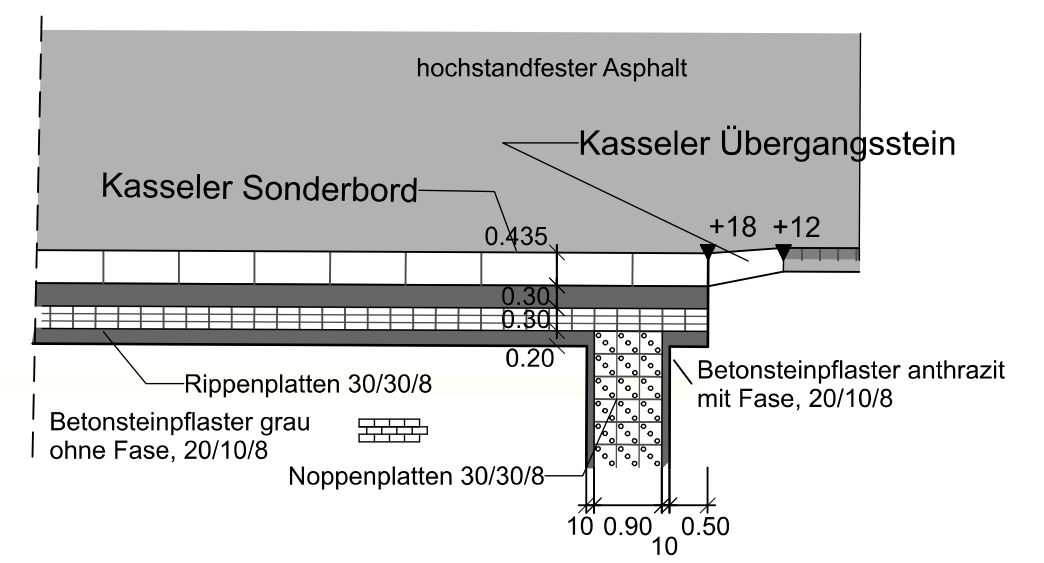

LEGENDE:

- Hochbordstein
- Rundbordstein abgesenkt
- Grünfläche
- Schieberkappen höhenmäßig anpassen
- Betonsteinpflaster grau ohne Fase, 20/10/8 Läuferverband Gehwegaufbau verstärkter Aufbau Bk 0,3 in Überfahrbereichen
- Betonsteinpflaster grau ohne Fase, 20/10/8 L-Verband verstärkter Aufbau BK 0,3

Nr.	ERGÄNZUNG / ÄNDERUNG	DATUM	ZEICHEN

	<b>Stadt Mülheim an der Ruhr</b>		<b>Lageplan</b>	
	Maßstab 1 : 250			
BAUVORHABEN: <b>Linie 129</b>		PLANUNGSBESCHLUSS:		
<b>Hst. Sallerbeckstraße</b>		BÜRGERINFORMATION:		
DER OBERBÜRGERMEISTER: AMT FÜR VERKEHRSWESEN UND TIEFBAU		66 - 22 BAUBESCHLUSS:		
ZEICHNER	SACHBEARBEITER	TEAMLEITER	ABTEILUNGSLEITER	AMTSLEITER
MÜLHEIM AN DER RUHR 15.04.2021		KENNZIFFER	PLAN NR.	VARIANTE NR.