

- Legende**
- Gebäude Bestand
 - Flurstücksgrenze
 - Topografie Bestand
 - geplante Maßnahmen
 - Umgrenzung des Planungsbereichs
 - Asphaltfläche Planung
 - Stellplatzfläche Planung
 - Radfahrstreifen / Radweg Planung
 - Gehweg Planung
 - Grünfläche Planung
 - Erneuerung des vorhandenen Straßenaufbaus mit vorhandenem Anschluss an vorhandenen MW-Kanal
 - Straßenaufbau Planung mit neuem Anschluss an vorhandenen MW-Kanal
 - entfallende Anschlussleitung des Straßenaufbaus


- Halteungen und Leitungen**
- vorh. Rumbachverrohrung
 - vorh. Rumbachverrohrung, außer Betrieb, erfüllt
 - neue Rumbachverrohrung Planung (separate Baumaßnahme, Ausführung im Voraus)
 - neue Rumbachverrohrung - Bestand neu
 - gepfl. Erneuerung / Sanierung der vorh. Rumbachverrohrung (separate Baumaßnahme, Ausführung im Voraus)
 - MW-Kanal, Bestand
 - MW-Kanal, Planung (separate Baumaßnahme, Ausführung im Voraus)
 - RW-Kanal, Bestand
 - RW-Kanal, Planung (separate Baumaßnahme, Ausführung im Voraus)
 - RW-Kanal, Planung
 - Höhenregulierung Schachtdeckel / -abdeckung, Planung (neue Rumbachverrohrung)
 - Höhenregulierung Schachtdeckel, Planung (neuer RW-Entlastungskanal DN2000)
 - Höhenregulierung Schachtdeckel, Planung (MW-Kanal)
 - Höhenregulierung Schachtdeckel, Planung (RW-Kanal)

Die genaue Lage der Leitungen der Ver- und Entsorgungsunternehmen ist vor Ort zu prüfen!

AUSFÜHRUNGSPLANUNG

* Ergänzung und Verweissung geplanter Straßenaufbauten, Anpassung der Anschlussleitungen der Straßenaufbauten, geplanter RW-Kanal an den Entwurfsstellen 1 und 2 an der neuen Rumbachverrohrung	20.06.23	1. Dück
Index	Änderung	Datum

Auftraggeber:

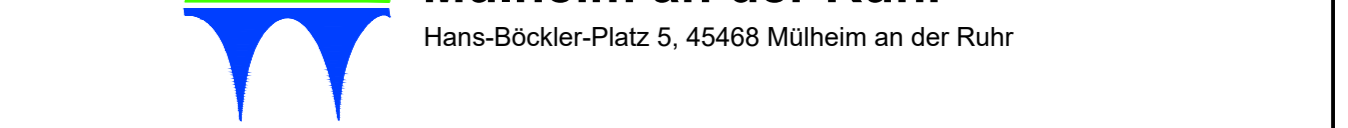

Mülheim an der Ruhr
Hans-Böckler-Platz 5, 45468 Mülheim an der Ruhr

Stabstelle für Klimaschutz und Klimaanpassung
Abwasserbeseitigung

Amt für Verkehrsweisen und Tiefbau

Planung: **DIPL.-ING. UWE SZUKAT**
Ingenieur- und Sachverständigenbüro
Tel: 0208 - 471921 Mailinghofer Straße 164
Fax: 0208 - 471925 45473 Mülheim

Projekt: **Erneuerung Dickswall vom Kaiserplatz bis Kämpchenstraße**
Straßenausbauplanung

Planinhalt: **Lageplan**
Entwässerung
Blatt 1

gez.: 1. Dück	Datum: 05.06.20	bearb.: 1. Dück	Datum: 24.03.23	Maßstab: 1:250
---------------	-----------------	-----------------	-----------------	----------------

Plan: MH0909-13 Stadt MM Straßenausbauplanung -ACAD/MH0909-13 Lageplan-Status 170 200023/ger.dwg