

Grundleitungen:
 Die dargestellten Grundleitungen wurden einer Planunterlage des Bestands übernommen. Die Inhalte wurden durch Skalieren auf die Planung angepasst. Eine örtliche Prüfung / Aufmaß der Situation hat nicht stattgefunden!

Grundlage dieser Zeichnungen sind Bauzeichnungen des Bestands. Es hat kein örtliches Aufmaß stattgefunden. Fehlende Maße wurden interpoliert. Vor baulichen Ausführungen sind alle Maße in Eigenverantwortung durch die Unternehmer zu prüfen. Eventuelle Abweichungen sind unverzüglich der Bauüberwachung / der Bauherrschaft mitzuteilen!

Bauvorhaben
Sanierung Sporthalle Saarn
An- und Umbau der bestehenden 3-fach Sporthalle
im Schulzentrum Saarn

Lehnerstraße 67 in 45481 Mülheim an der Ruhr

Bauherr
Stadt Mülheim an der Ruhr -
ImmobilienService

Hans-Böckler-Platz 5
 45468 Mülheim an der Ruhr



Ausführungsplanung
Projekt 246

Planinhalt
Ansicht Nord

Plan
 P246 LPH05 bi-2


Planformat
 900 mm x 297 mm

Maßstab
M 1:100

#Höhe
 Saarn (053094) / 031 / 1325

Vorabzug

Index:	Datum:	Änderung:
bi	06.02.2025	Übernahme Lüftungsanlage gemäß IFC TGA HLS
bh	06.02.2025	Ergänzung Deckenspiegel / Abzeichnung Heizkörper TGA
bg	04.02.2025	Fortschritt / Ergänzung Details Gründung
bf	30.01.2025	Eintragung Vorabzug Dachaufsicht Lüftungsgerät TGA
be	23.01.2025	Fortschritt
bd	10.01.2025	Anpassungen gem. Statik Nachtrag 01
bc	09.01.2025	Eintragung RLt-Geräte Skizze, gemäß Angaben TGA-Planung
bb	17.12.2024	Vorab Arbeitsstand AP ausschreibungsreife erste VEs
ba	19.11.2024	Vorabzug Raumbuch Bestand Abbruch
az	30.09.2024	Freianlagen Varianten 1 und 2
ay	22.09.2024	Ergänzung Dachaufsicht
ax	08.07.2024	Bauantrag
aw	05.07.2024	Gleichzeichnung mit Brandschutzkonzept
av	16.06.2024	Kleine Anpassungen und Hinzufügen Bestuhlungsplan Innenraum
au	24.06.2024	Reduktion Waschtische, Entfall PuMi Foyer, ELT-Räume
at	28.05.2024	Eintragung Schlupfüren Trennvorhänge
as	22.04.2024	Entfall Raum RN016; RN007 zu PuMi
[...]		

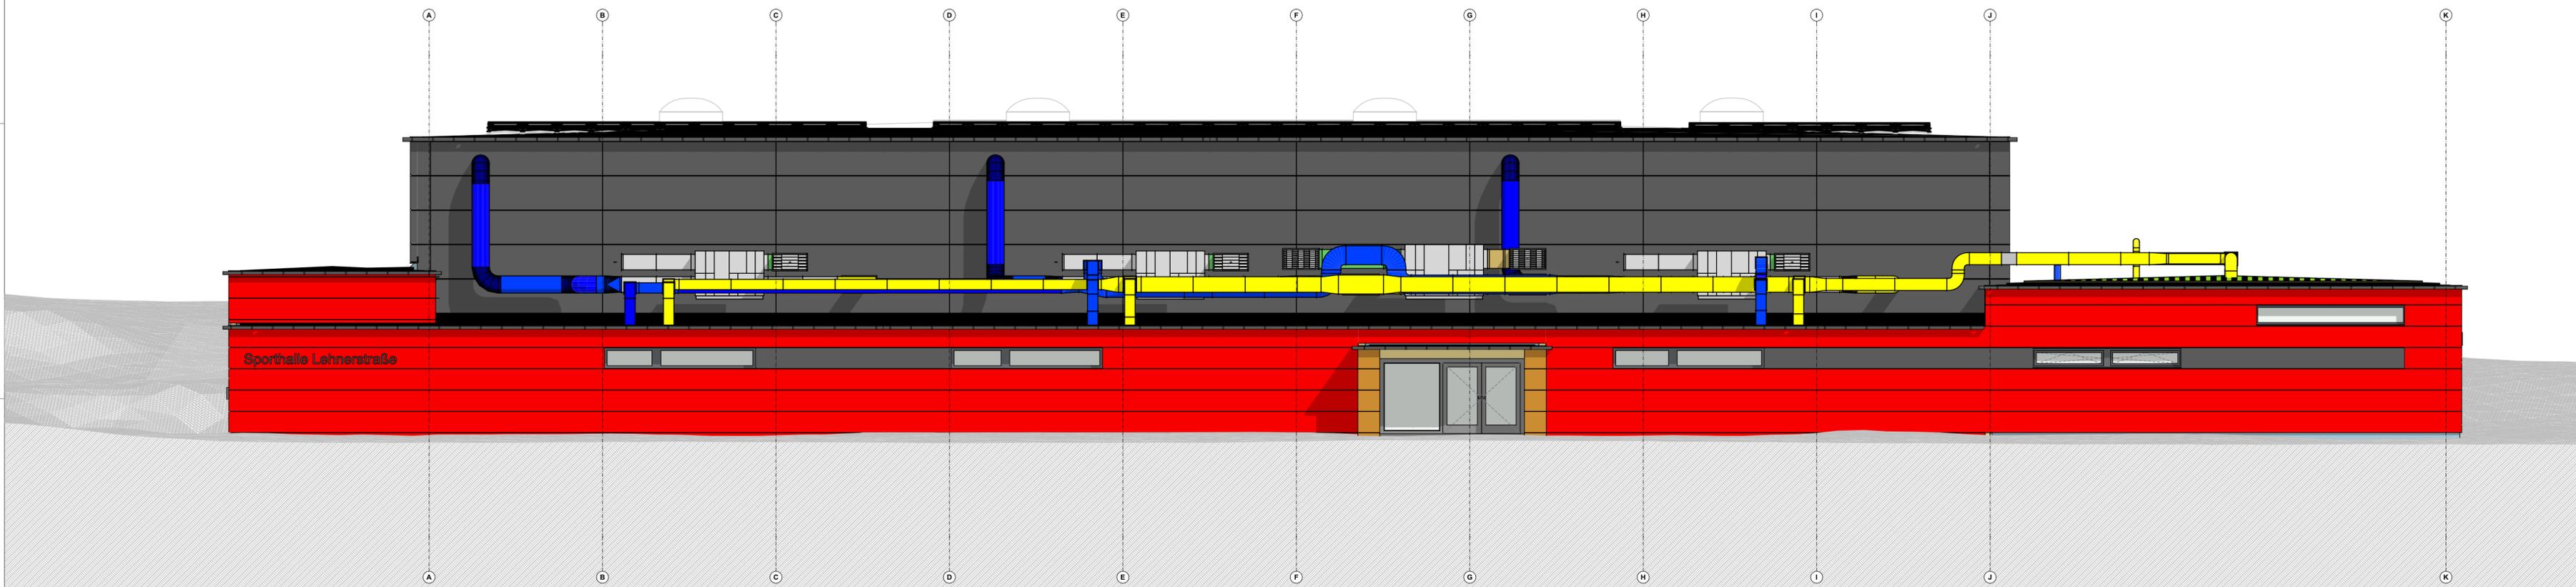

Sporthalle Lehnerstraße