


Grundlage dieser Zeichnungen sind Bauzeichnungen des Bestands. Es hat kein örtliches Aufmaß stattgefunden. Fehlende Maße wurden interpoliert. Vor baulichen Ausführungen sind alle Maße in Eigenverantwortung durch die Unternehmer zu prüfen. Eventuelle Abweichungen sind unverzüglich der Bauüberwachung / der Bauherrschaft mitzuteilen!

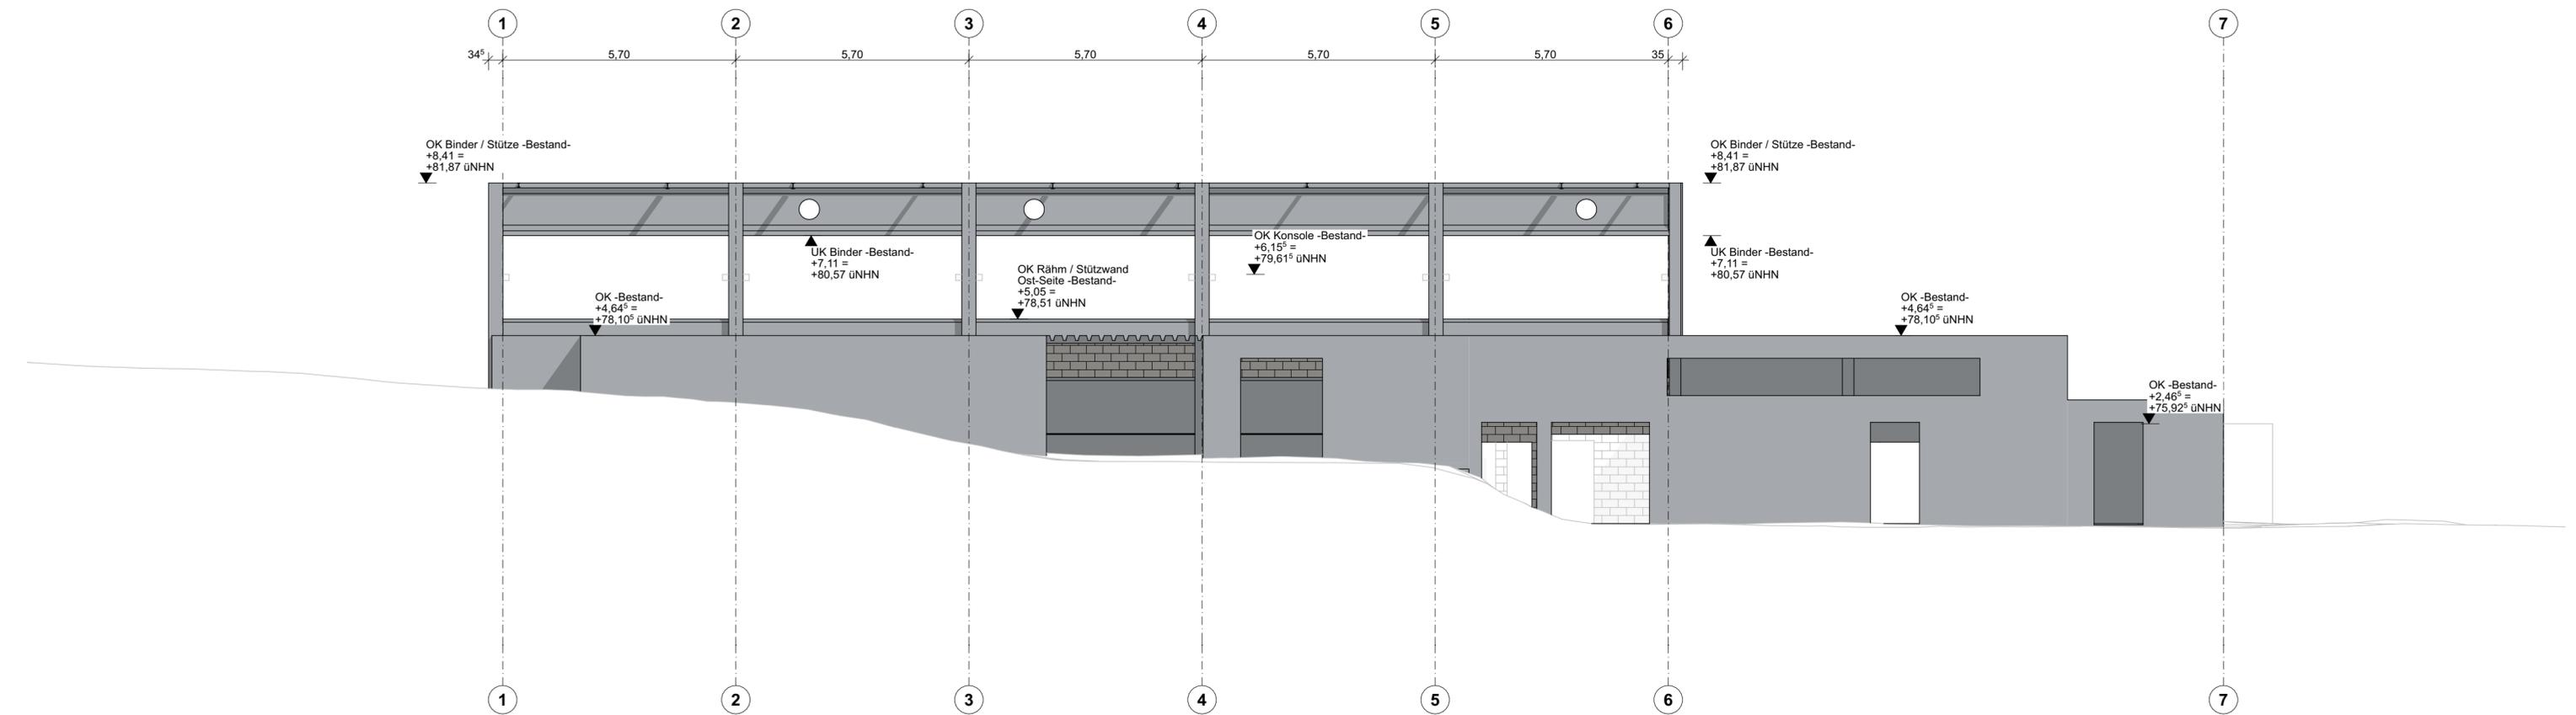

Bauvorhaben
Sanierung Sporthalle Saarn
An- und Umbau der bestehenden 3-fach Sporthalle
im Schulzentrum Saarn
 Lehnerstraße 67 in 45481 Mülheim an der Ruhr

Bauherr
Stadt Mülheim an der Ruhr -
ImmobilienService
 Hans-Böckler-Platz 5
 45468 Mülheim an der Ruhr

Ausführungsplanung
 Projekt
 246

Planinhalt
Nach Abbruch Ansicht Ost
 Plan
 P246 LPH05 bm-2
 Planformat
 900 mm x 297 mm
 Maßstab
M 1:100
 #Höhe
 Saarn (053094) /
 031 / 1325

Vorabzug

Index:	Datum:	Änderung:
bm	24.03.2025	Fortschrift
bl	11.03.2025	Anpassungen gem. Änderungen Brandschutz
bk	09.03.2025	Fortschrift
bj	24.02.2025	SuD Planung HLS übernommen
bi	06.02.2025	Übernahme Lüftungsanlage gemäß IFC TGA HLS
bh	06.02.2025	Ergänzung Deckenspiegel / Abzeichnung Heizkörper TGA
bg	04.02.2025	Fortschrift / Ergänzung Details Gründung
bf	30.01.2025	Eintragung Vorabzug Dachaufsicht Lüftungsgerät TGA
be	23.01.2025	Fortschrift
bd	10.01.2025	Anpassungen gem. Statik Nachtrag 01
bc	09.01.2025	Eintragung RLT-Geräte Skizze, gemäß Angaben TGA-Planung
bb	17.12.2024	Vorab Arbeitsstand AP ausschreibungreife erste VEs
ba	19.11.2024	Vorabzug Raumbuch Bestand Abbruch
az	30.09.2024	Freianlagen Varianten 1 und 2
ay	22.09.2024	Ergänzung Dachaufsicht
ax	08.07.2024	Bauantrag
aw	05.07.2024	Gleichzeichnung mit Brandschutzkonzept
[...]		