


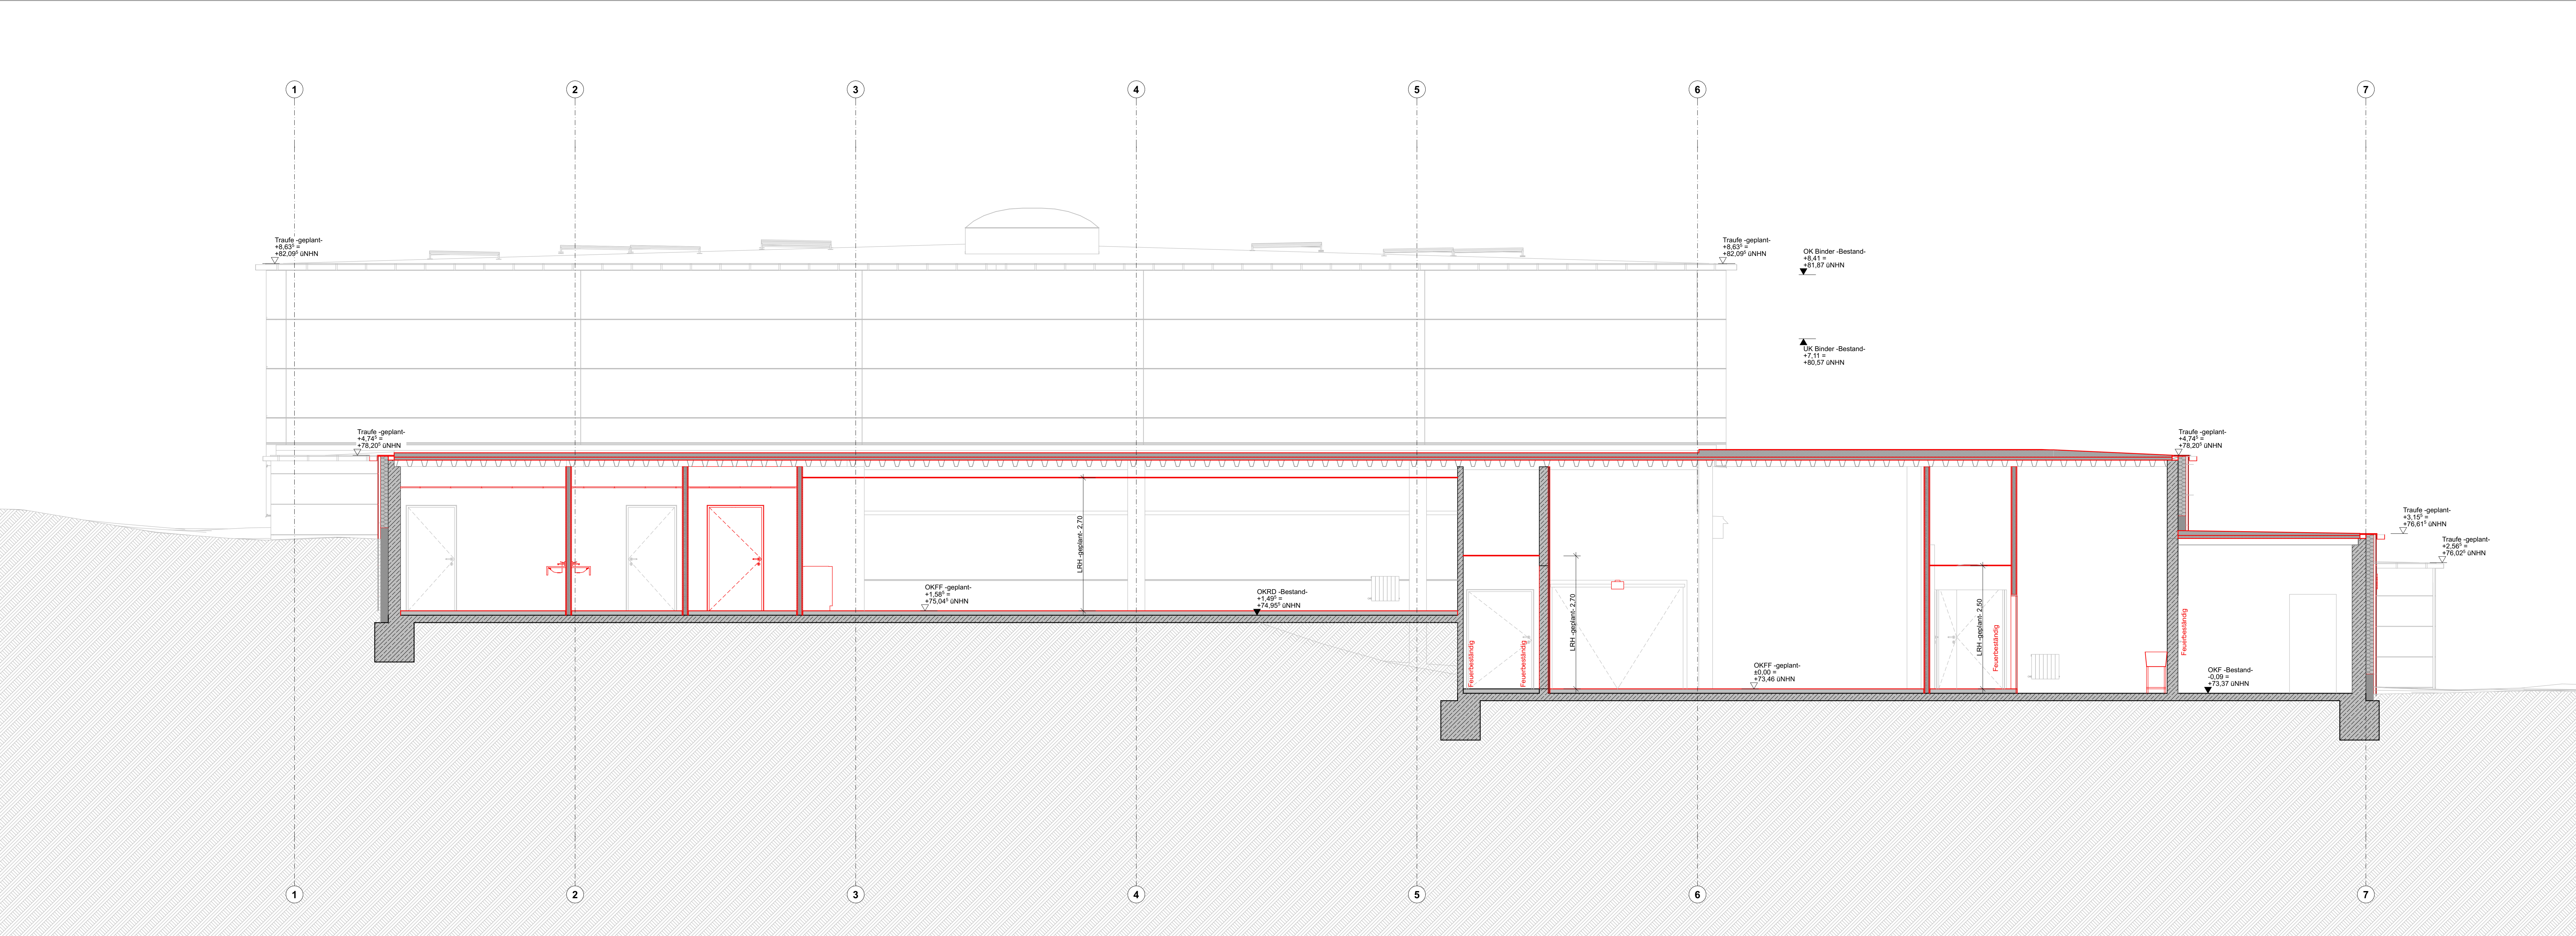

Grundleitungen:
Die dargestellten Grundleitungen wurden einer Planunterlage des Bestands übernommen. Die Inhalte wurden durch Skalieren auf die Planung angepasst. Eine örtliche Prüfung / Aufmaß der Situation hat nicht stattgefunden!

Grundlage dieser Zeichnungen sind Bauzeichnungen des Bestands. Es hat kein örtliches Aufmaß stattgefunden. Fehlende Maße wurden interpoliert. Vor baulichen Ausführungen sind alle Maße in Eigenverantwortung durch die Unternehmer zu prüfen. Eventuelle Abweichungen sind unverzüglich der Bauüberwachung / der Bauherrschaft mitzuteilen!

Bauvorhaben

Sanierung Sporthalle Saarn
An- und Umbau der bestehenden 3-fach Sporthalle im Schulzentrum Saarn

Lehnerstraße 67 in 45481 Mülheim an der Ruhr

Bauherr

Stadt Mülheim an der Ruhr - ImmobilienService

Hans-Böckler-Platz 5
45468 Mülheim an der Ruhr

Planinhalt

Schnitt B-B

Plan

P246 LPH05 bm-2

Planformat

1.200 mm x 400 mm

Maßstab

M 1:50

#Whe

Saarn (203094) / 001 / 1305

Index	Datum	Änderung
bm	24.03.2025	Fortschritt
bf	11.03.2025	Anpassungen gem. Änderungen Brandschutz
bk	09.03.2025	Fortschritt
bj	24.02.2025	SuD Planung HLS übernommen
bi	06.02.2025	Übernahme Lüftungsanlage gemäß IFC TGA HLS
bh	06.02.2025	Ergänzung Deckenspiegel / Absicherung Heizkörper TGA
bg	04.02.2025	Fortschritt / Ergänzung Details Gründung
bf	30.01.2025	Eintragung Vorabzug Dachaufsicht Lüftungsgerät TGA
be	23.01.2025	Fortschritt
bd	10.01.2025	Anpassungen gem. Statik Nachtrag 01
bc	09.01.2025	Eintragung RLT-Geräte Skizze, gemäß Angaben TGA-Planung
bb	17.12.2024	Vorab Arbeitstand AP ausschreibungsreife erste VE
ba	19.11.2024	Vorabtrag Baumbruch Bestands Abbruch
az	30.09.2024	Freisanlagen Varianten 1 und 2
ay	22.09.2024	Ergänzung Dachaufsicht
ax	08.07.2024	Bauantrag
aw	05.07.2024	Gleichzeichnung mit Brandschutzkonzept
[...]		

Vorabzug

Ausführungsplanung
Projekt
246