


TGA-WAND V1 1.0G/EG/1.UG | HORIZONTALSCHNITT 1:10

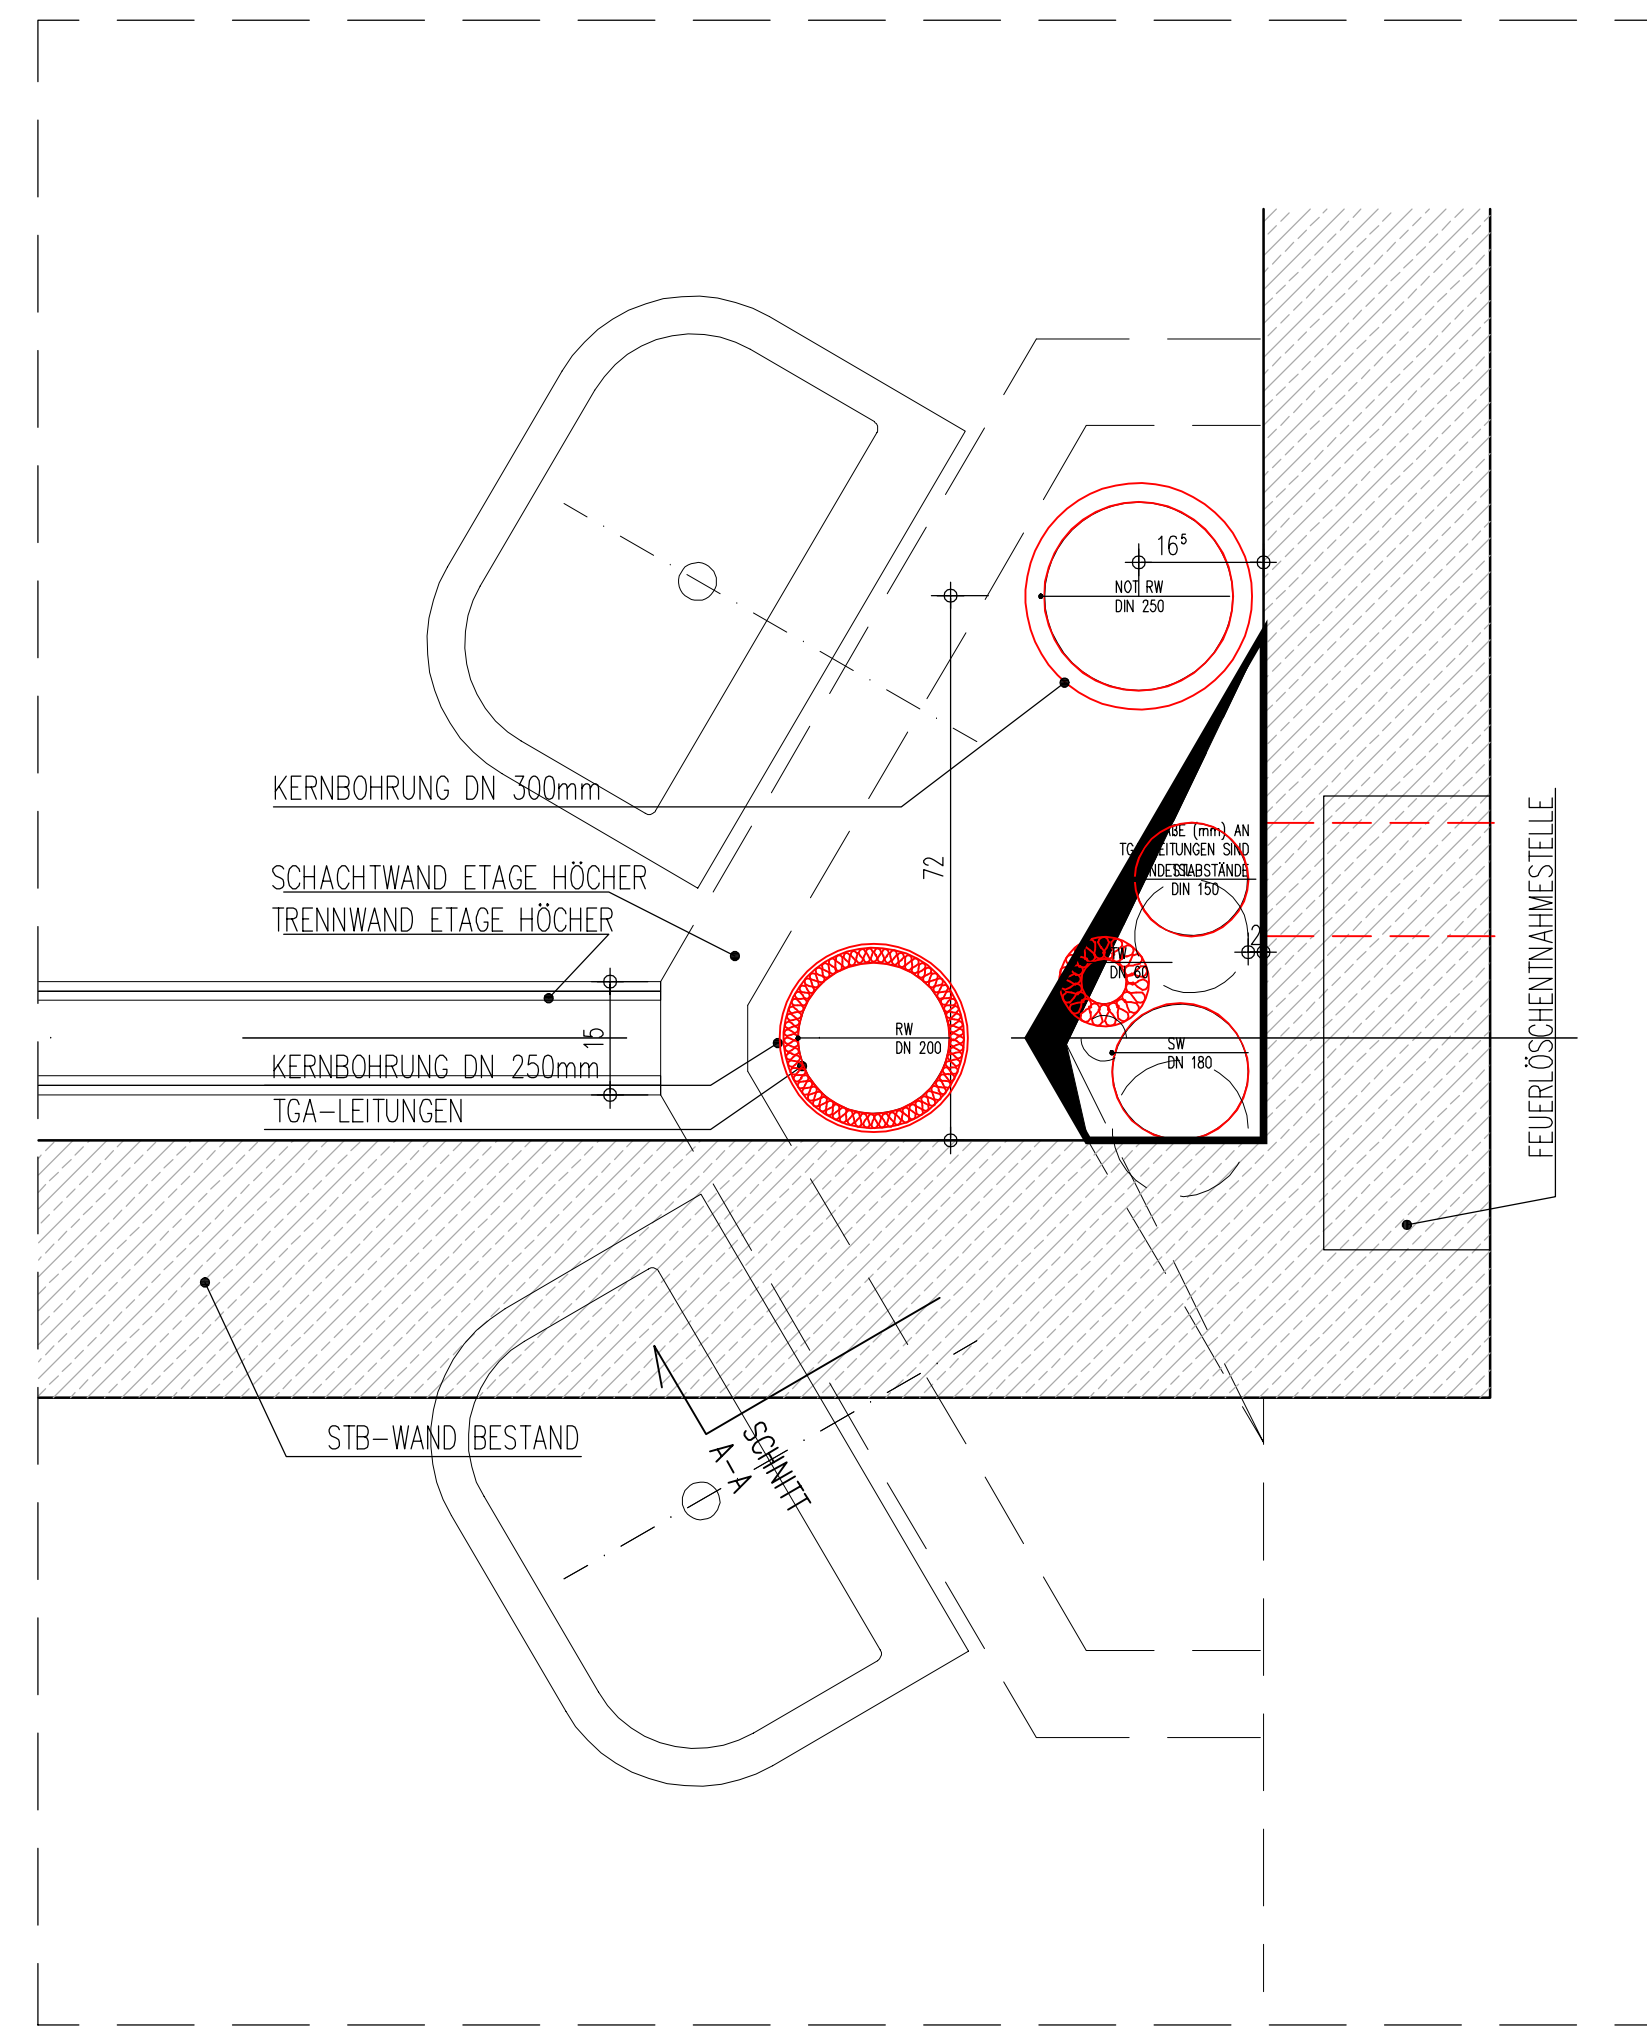


TGA-WAND V1 2.UG | HORIZONTALSCHNITT 1:10


ROT Dargestellte Elemente sind neu	V1	Regenwasser (RW) 200mm
SCHWARZ Dargestellte Elemente sind Bestand	V2	Trinkwasser (TW) 60mm
GELB Dargestellte Elemente sind zu prüfen	V3	Schmutzwasser (SW) 120mm
ALLE MASSE SIND VERANTWORTLICH ZU PRÜFEN, UNTERSCHREIBEN DER PLANUNG SIND DER BAULEITUNG BEZUGZUGEN	V4	Feuerlöschleitung (TSL) 150mm
		Not-Entwässerung (NOT) 250mm
		Regenwasser (RW) 200mm
		Trinkwasser (TW) 60mm
		Schmutzwasser (SW) 180mm
		Feuerlöschleitung (TSL) 150mm
		Not-Entwässerung (NOT) 250mm
		Regenwasser (RW) 200mm
		Trinkwasser (TW) 60mm
		Schmutzwasser (SW) 180mm
		Feuerlöschleitung (TSL) 150mm




Bestandsfoto

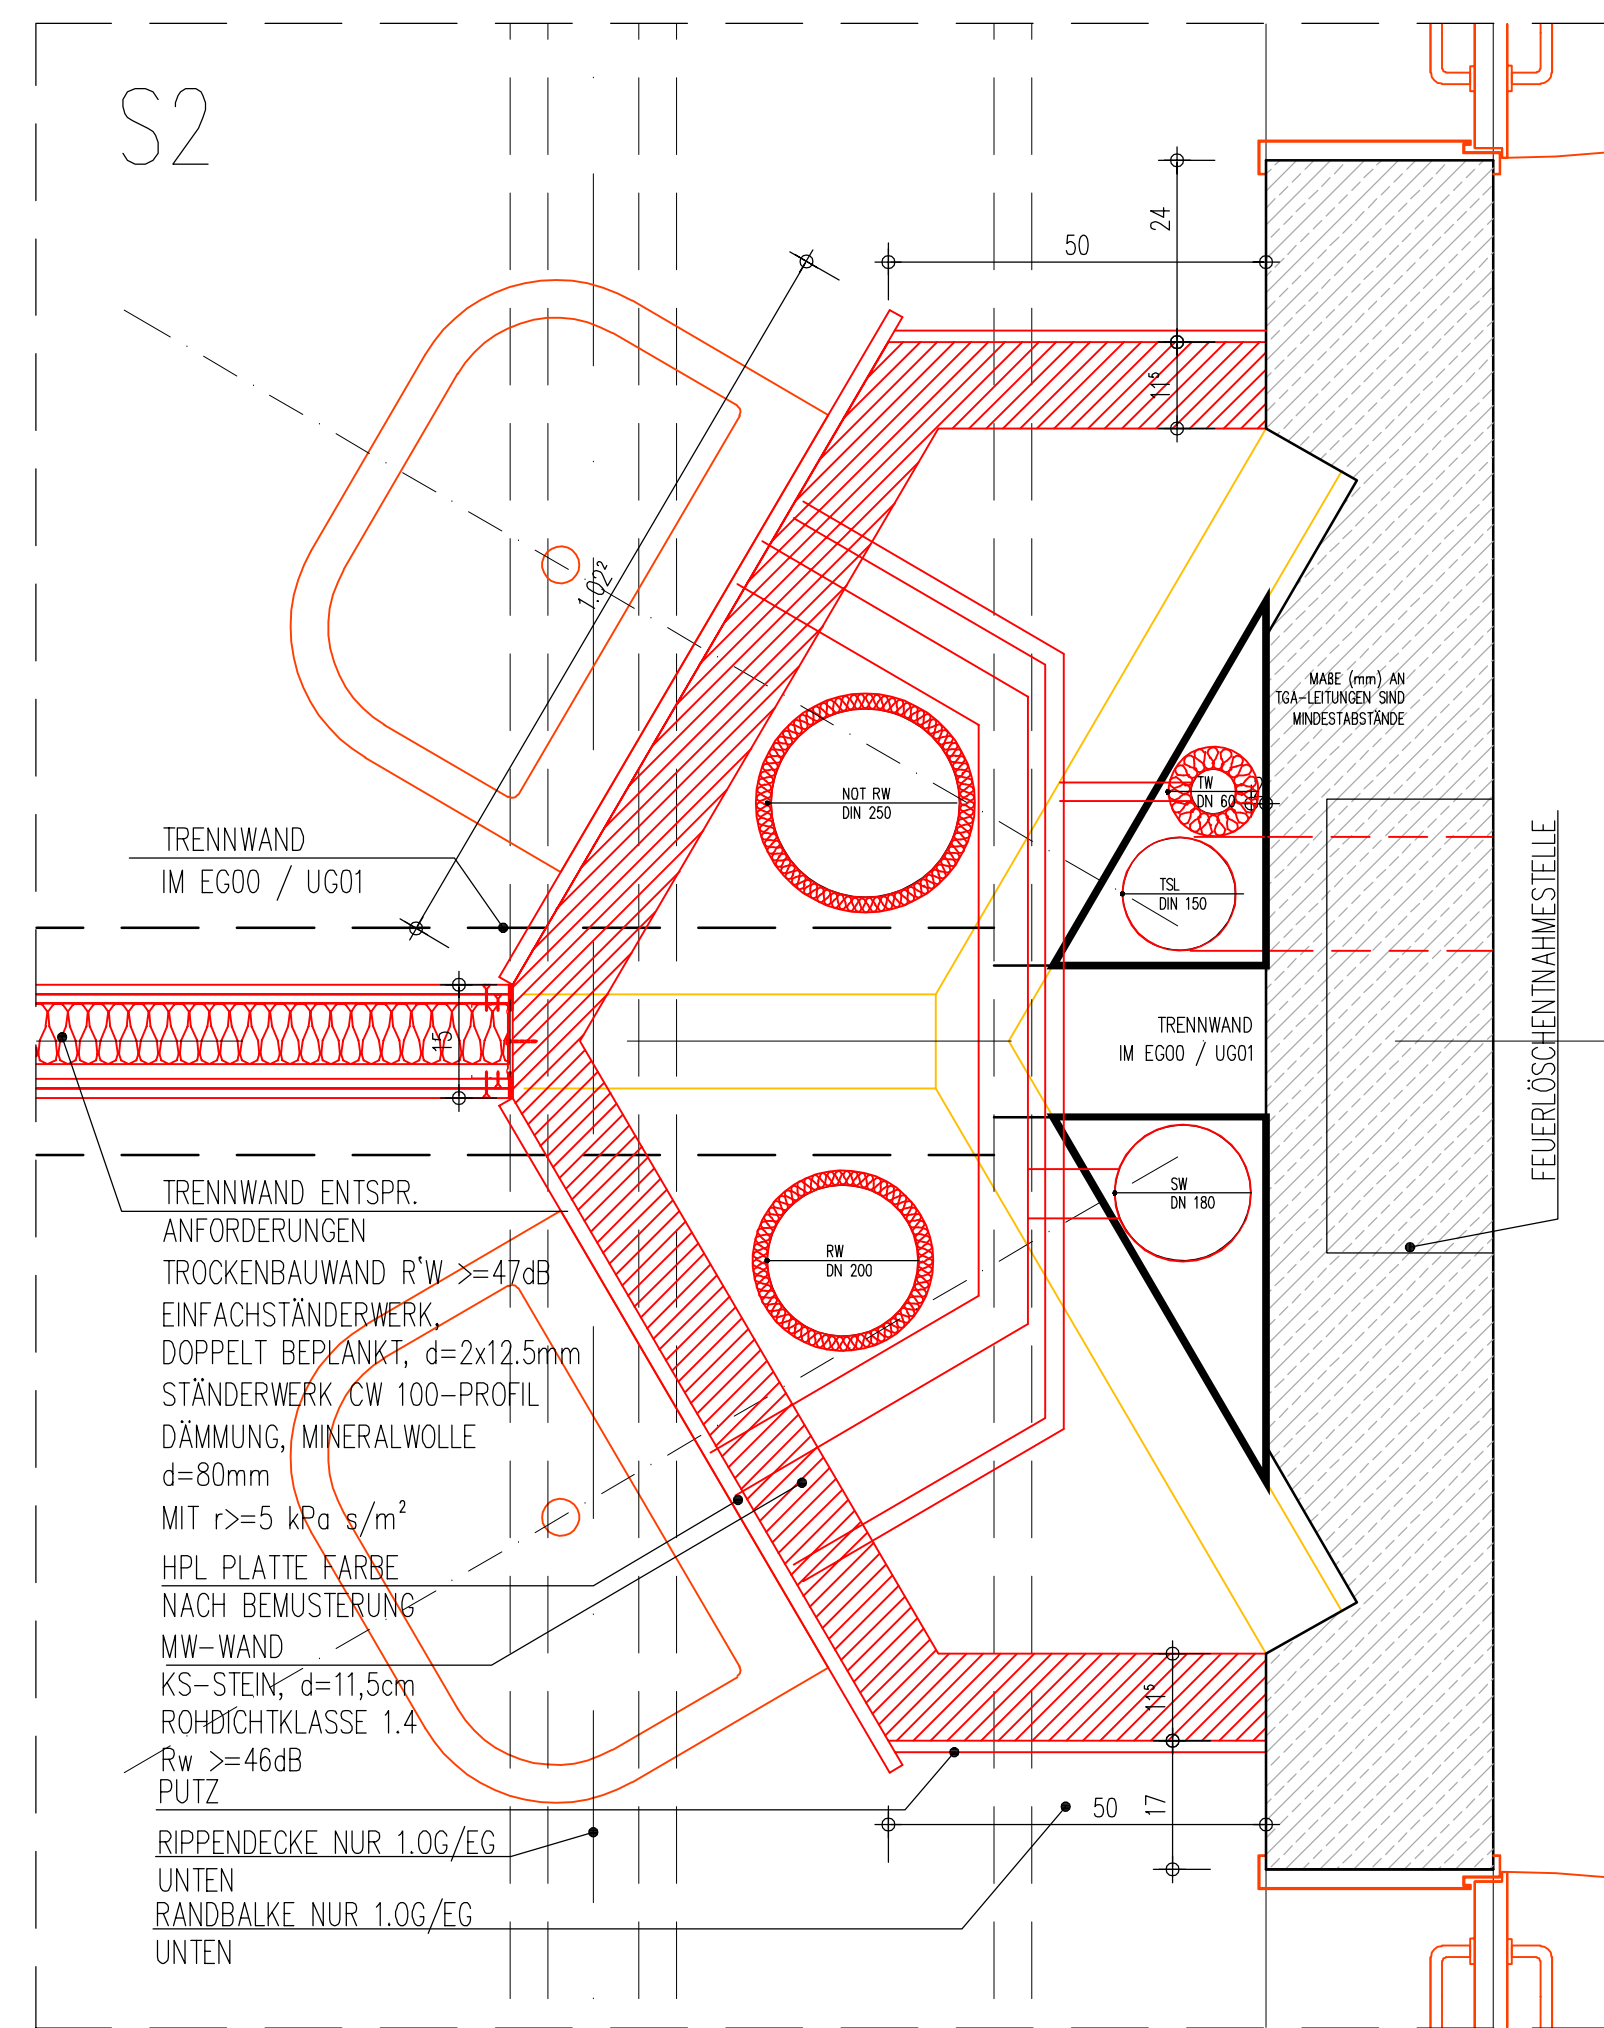


TGA-WAND V2 1.0G | HORIZONTALSCHNITT 1:10

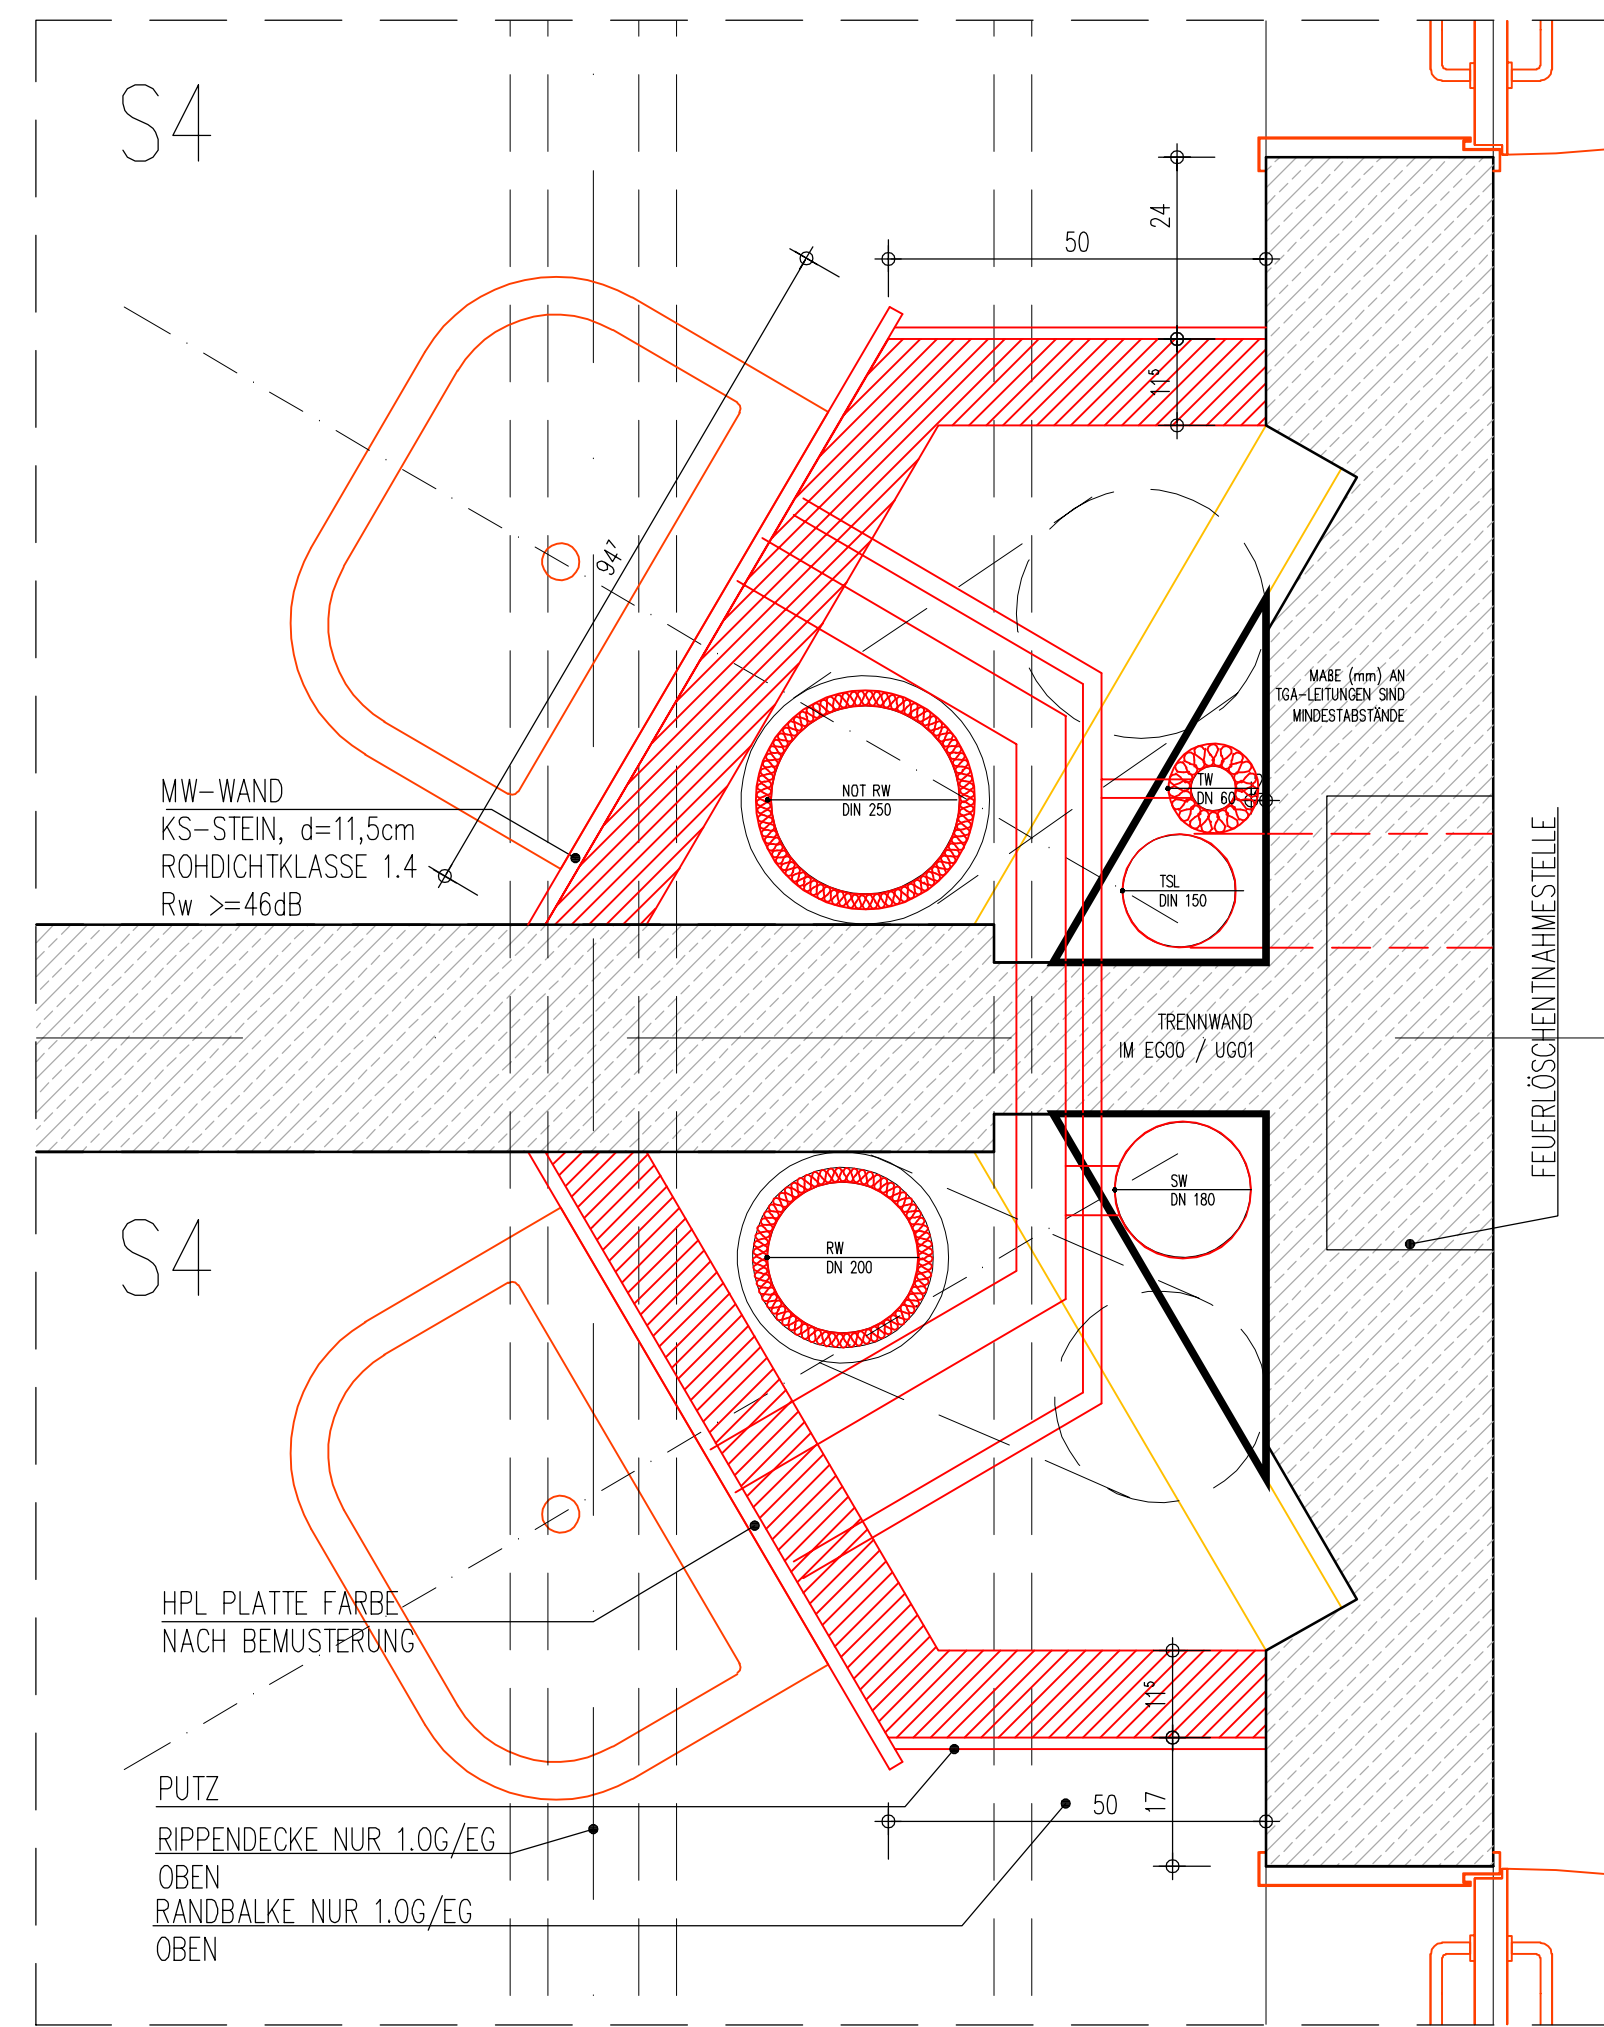


TGA-WAND V2 EG | HORIZONTALSCHNITT 1:10

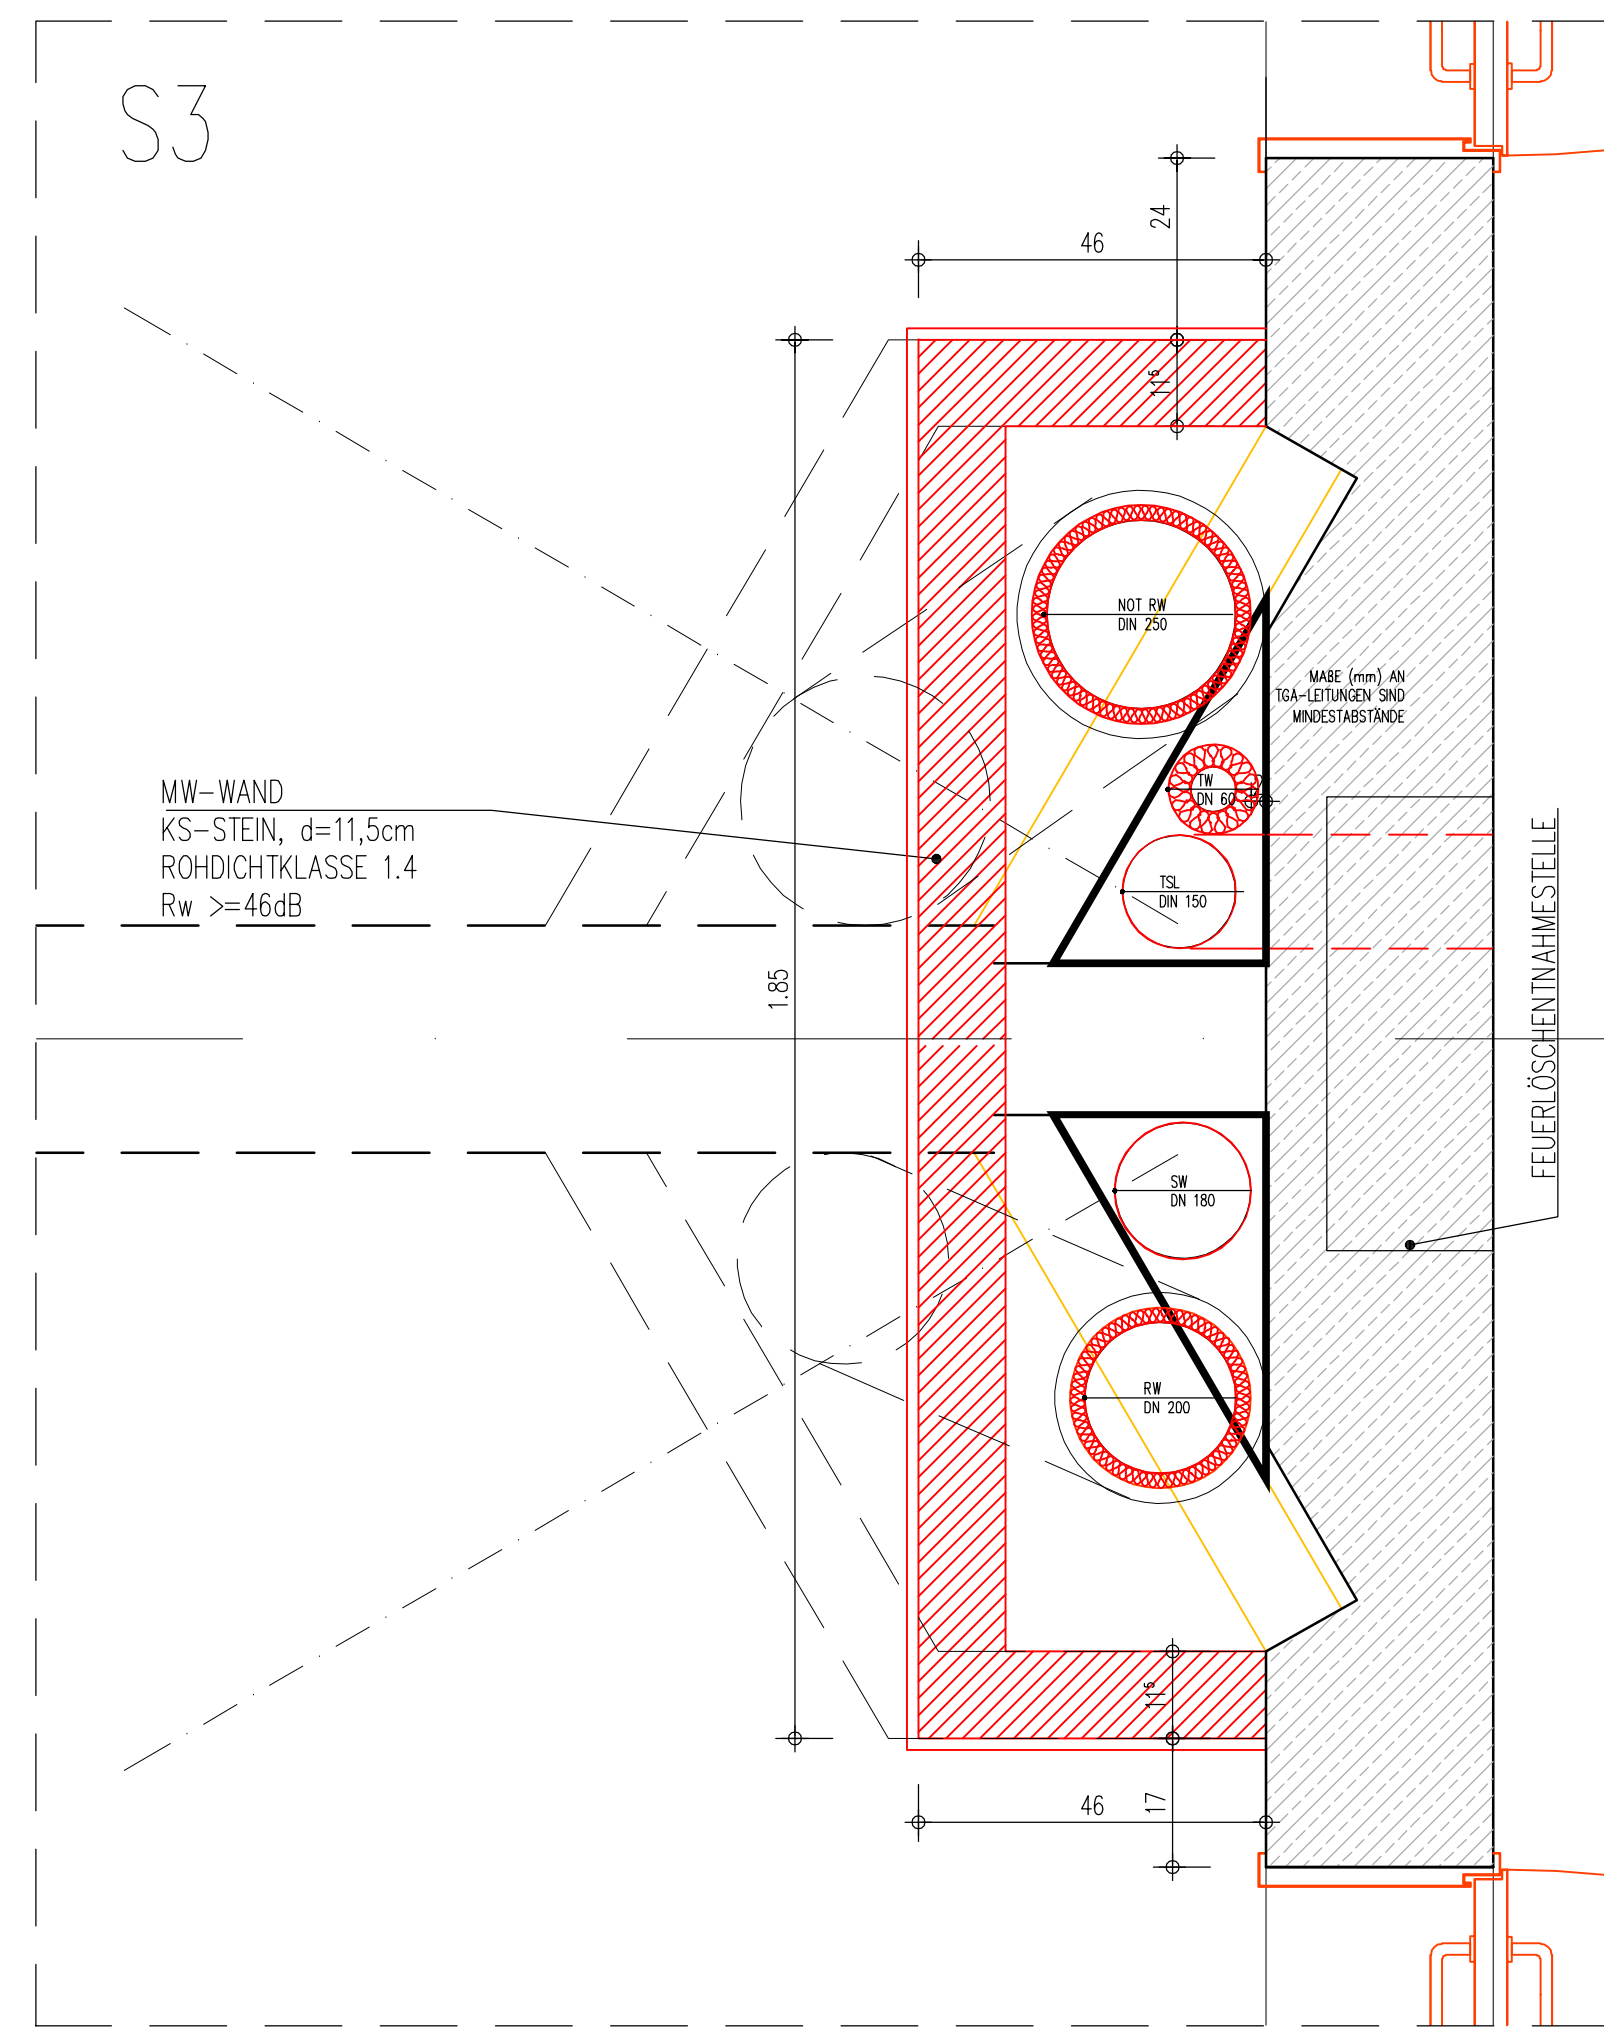


TGA-WAND V2 1.UG | HORIZONTALSCHNITT 1:10

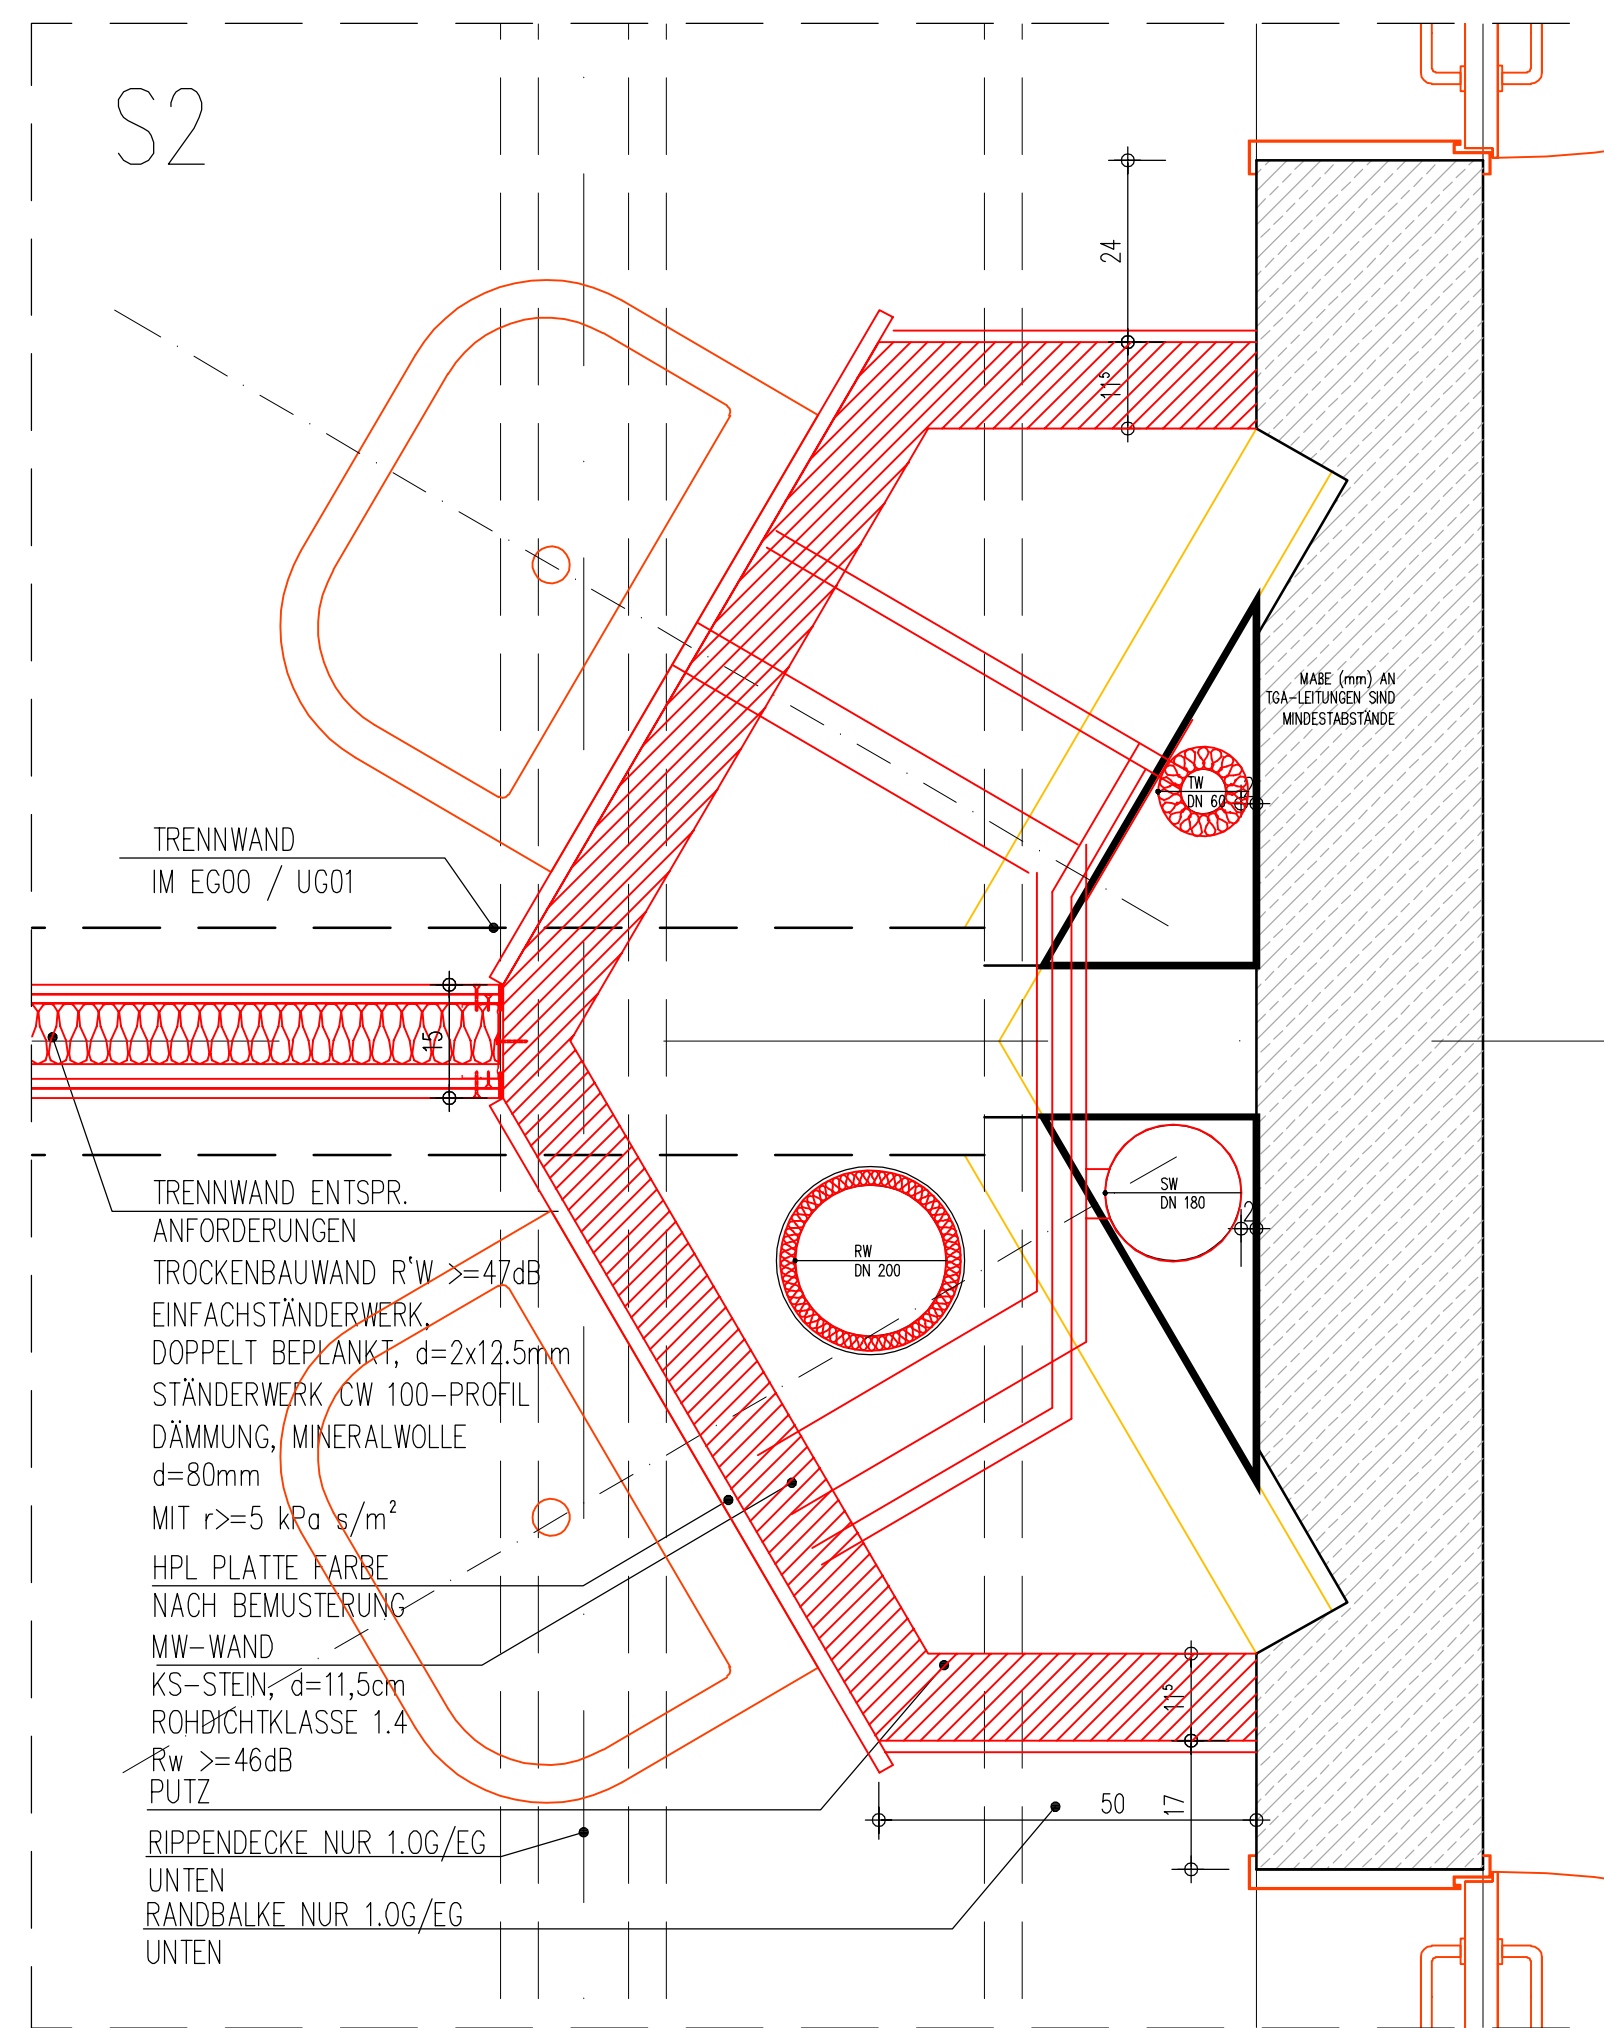


TGA-WAND V3 1.0G | HORIZONTALSCHNITT 1:10

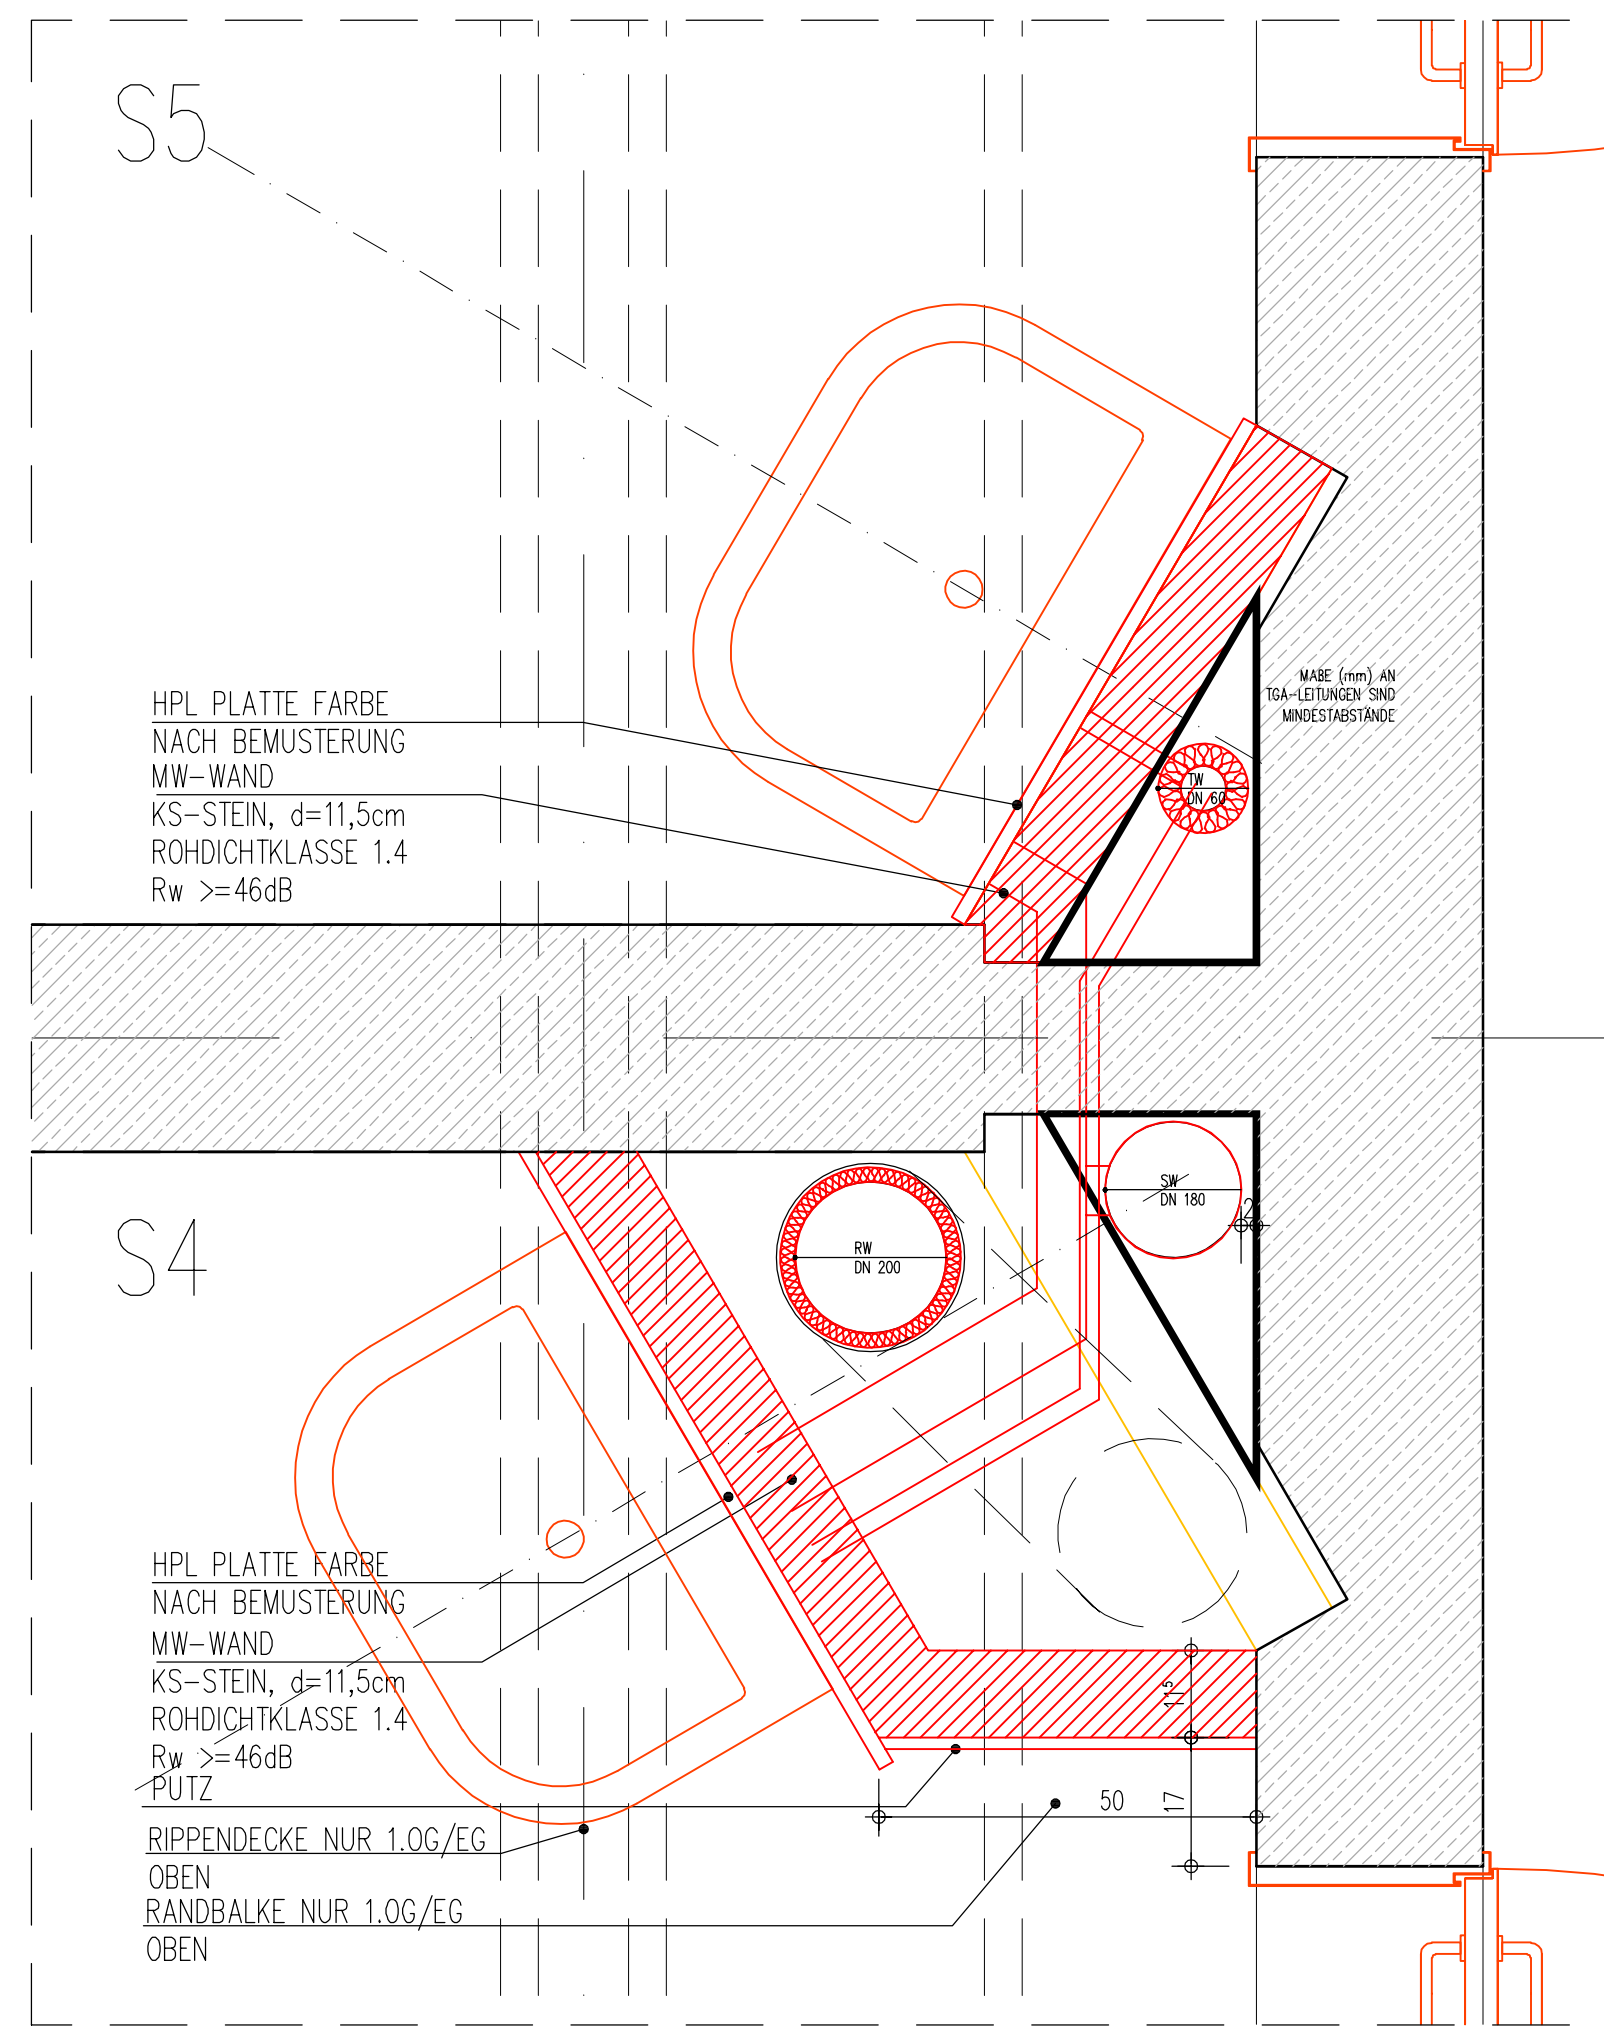


TGA-WAND V3 EG | HORIZONTALSCHNITT 1:10

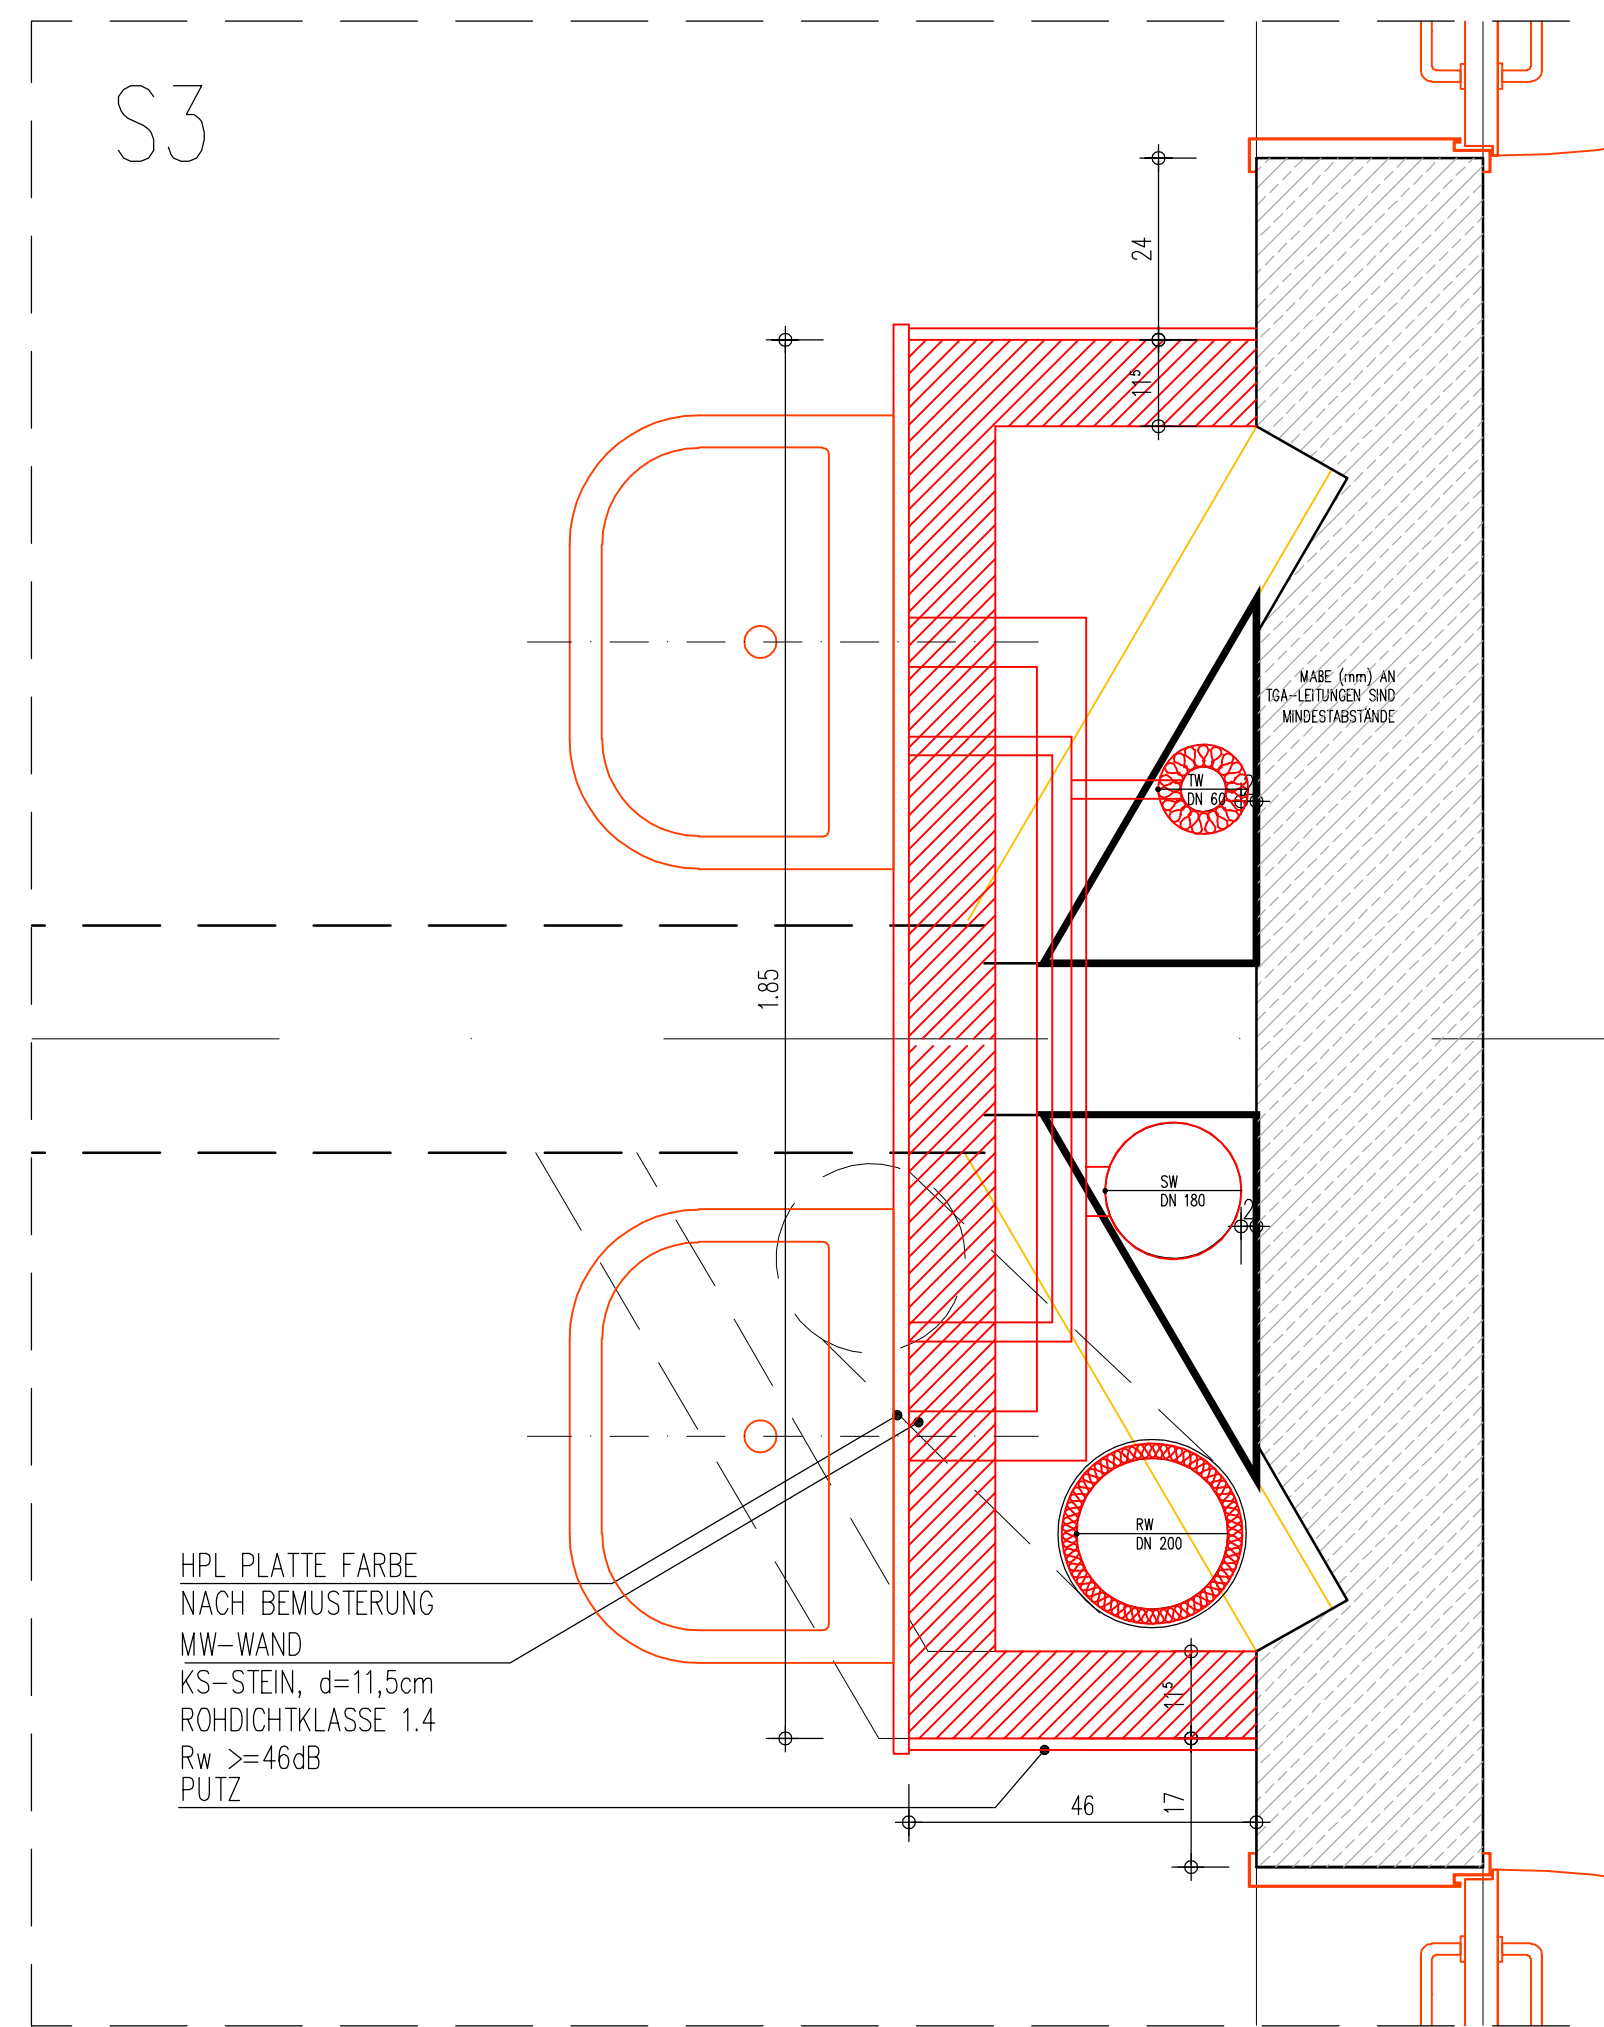


TGA-WAND V3 1.UG | HORIZONTALSCHNITT 1:10

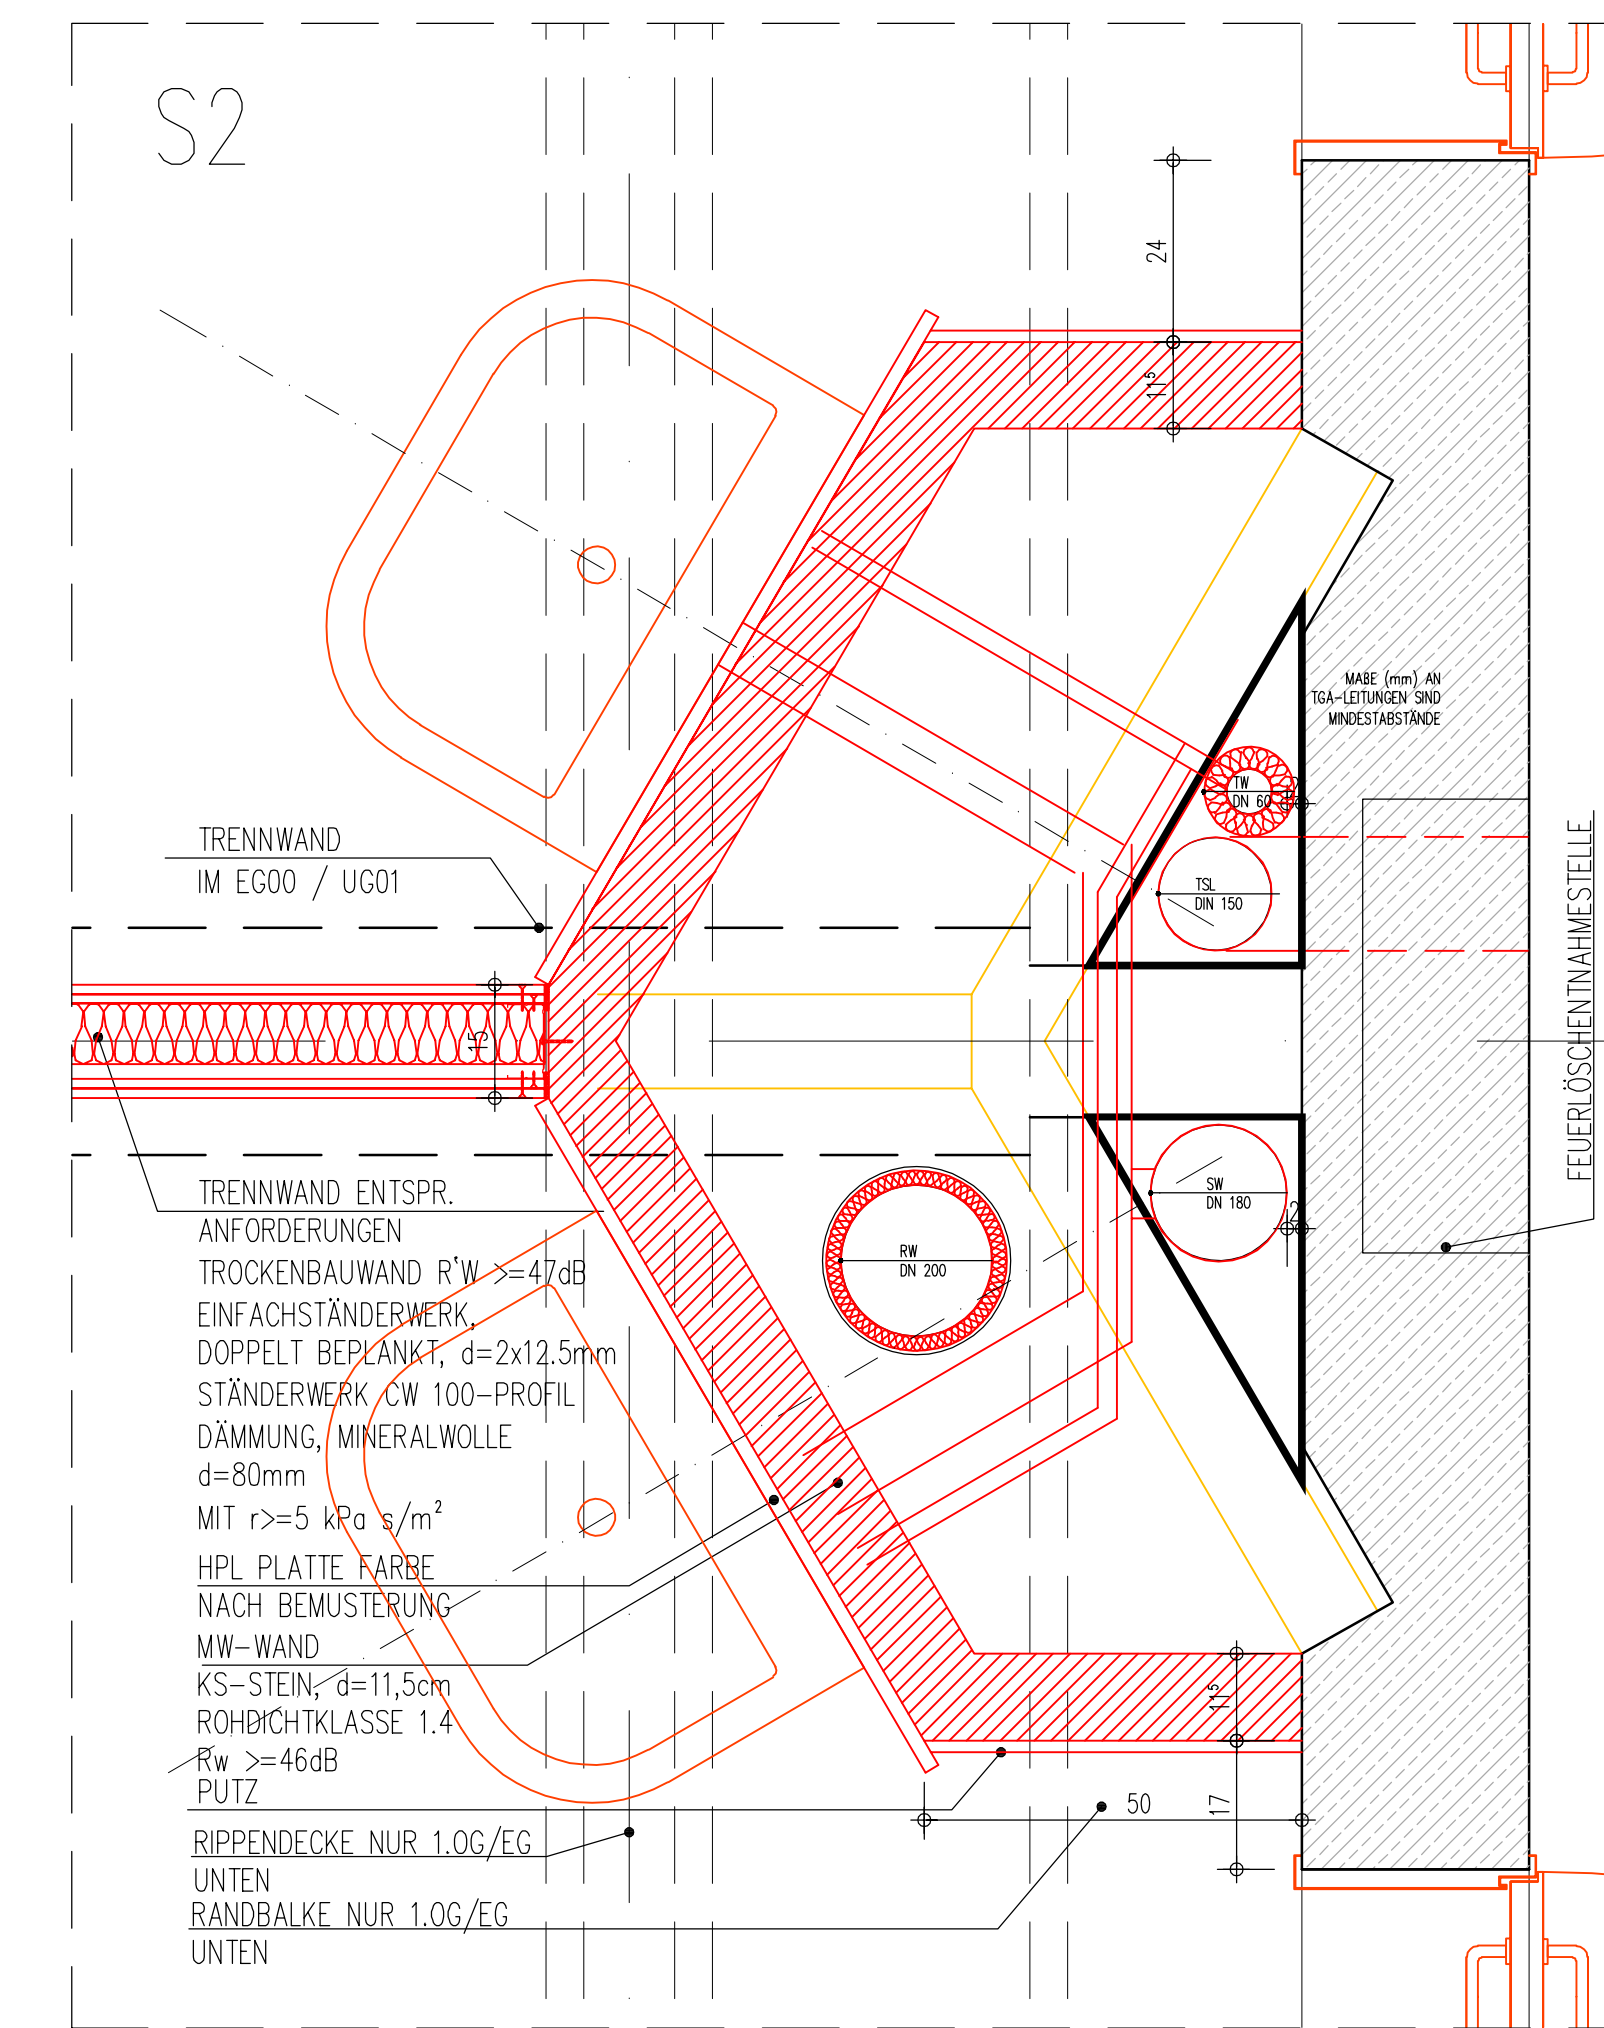

TGA-WAND V4 1.0G | HORIZONTALSCHNITT 1:10


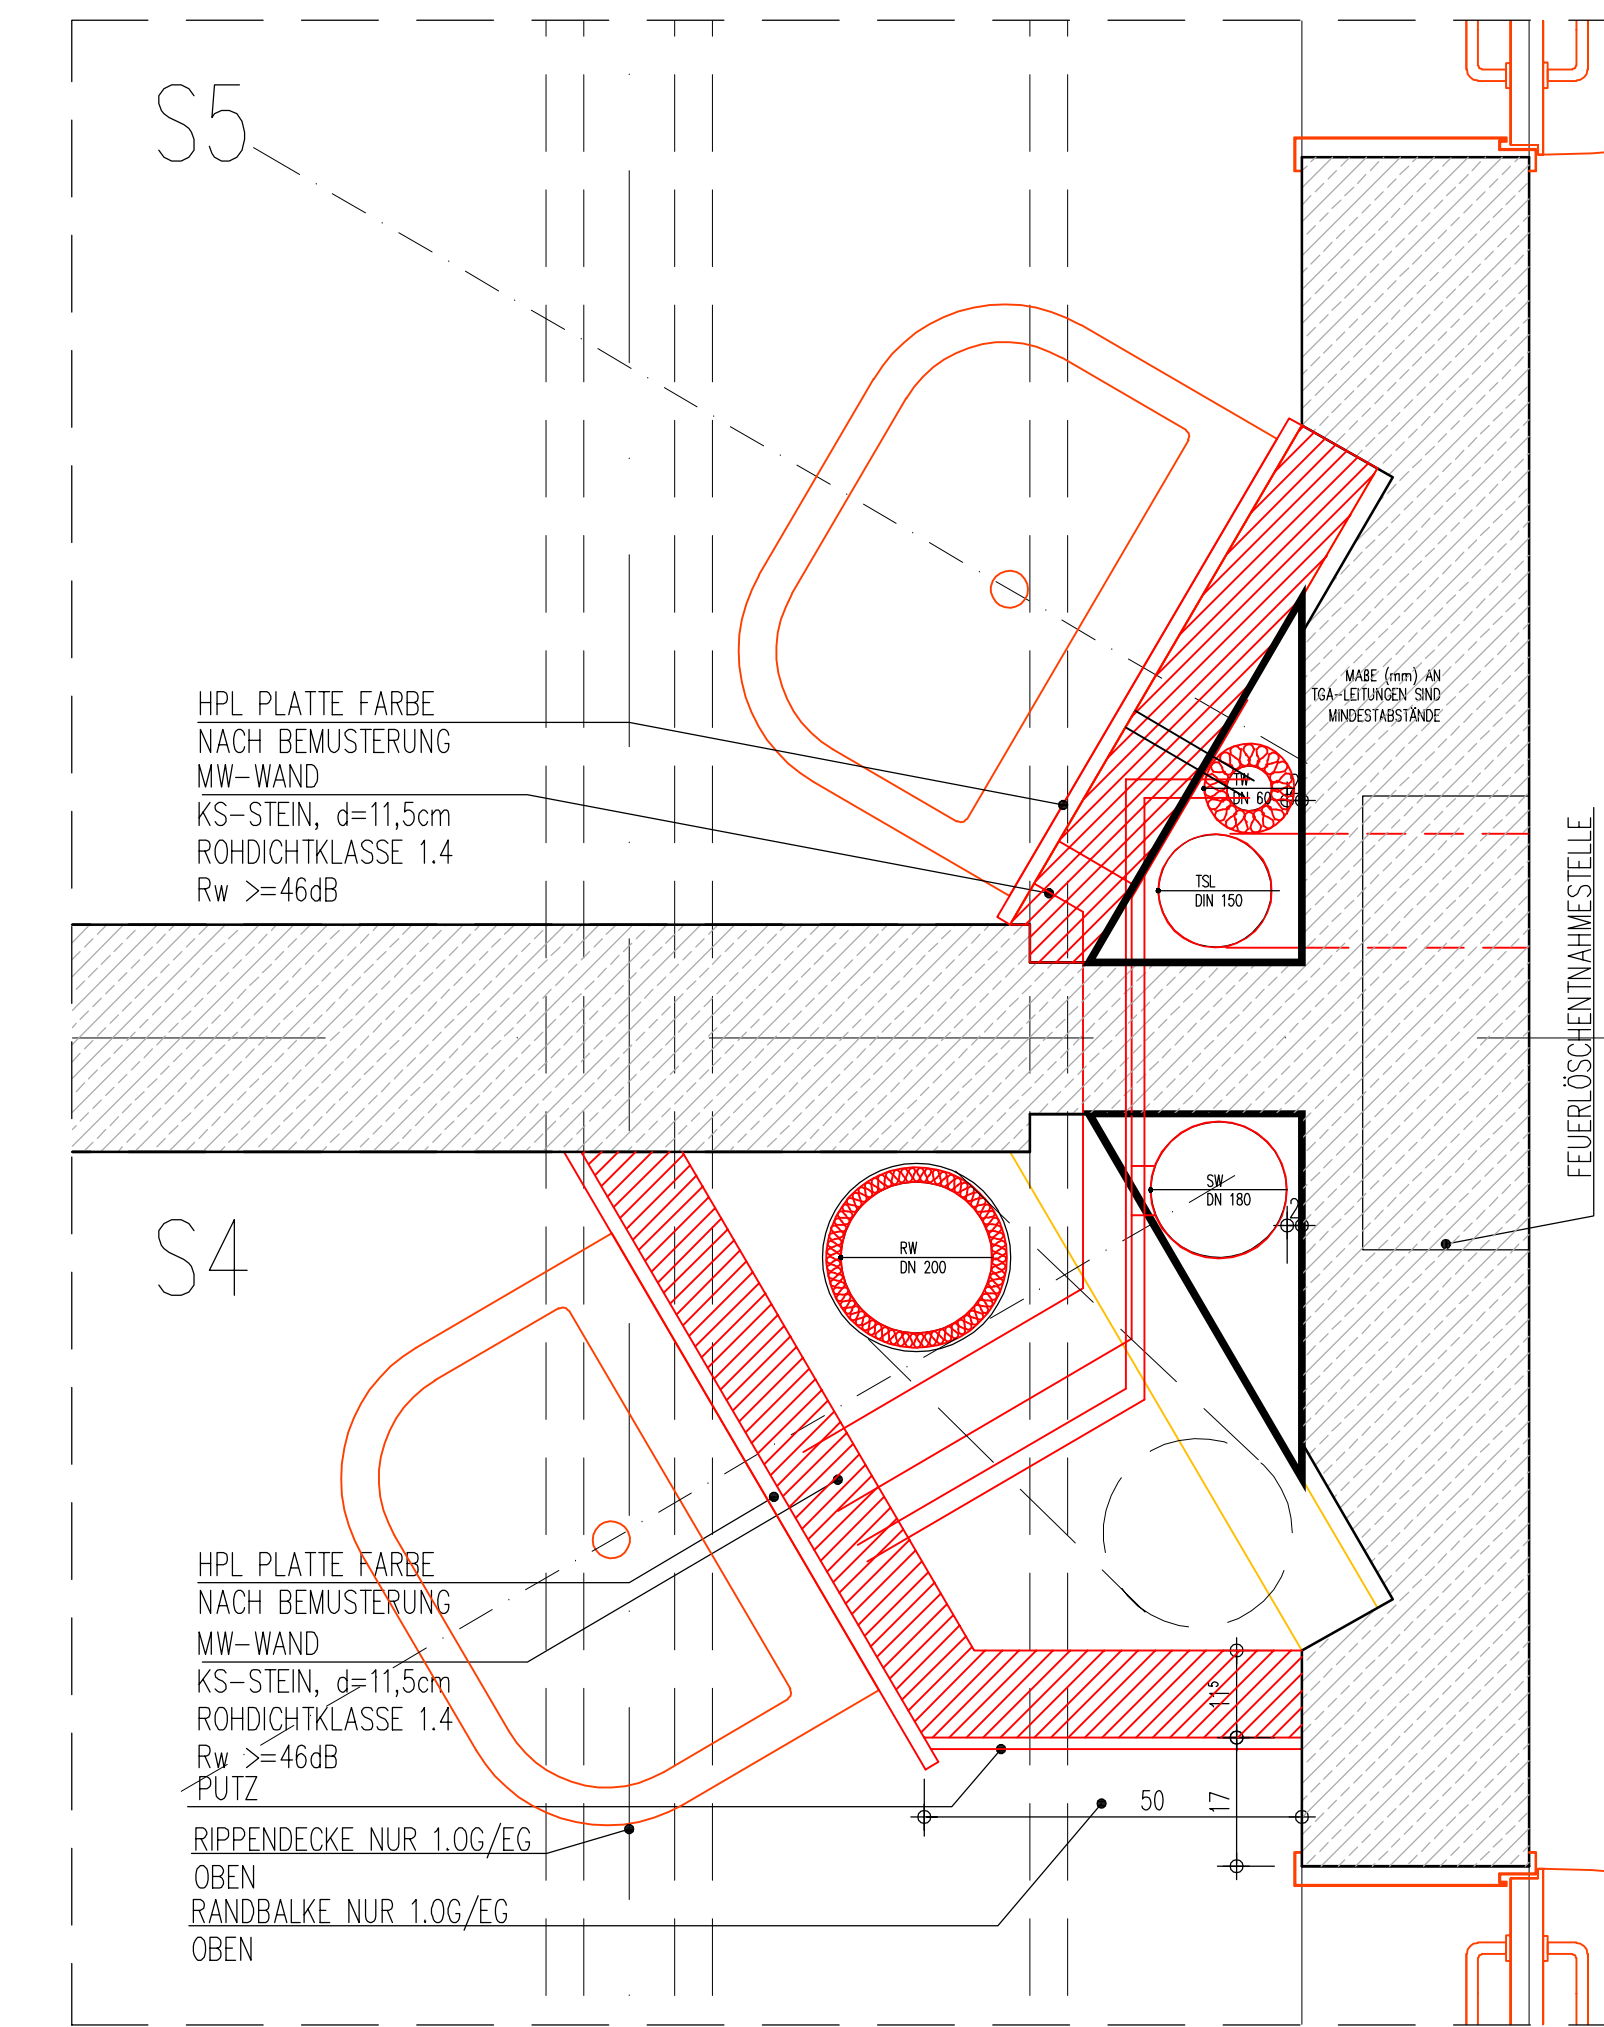


TGA-WAND V4 EG | HORIZONTALSCHNITT 1:10

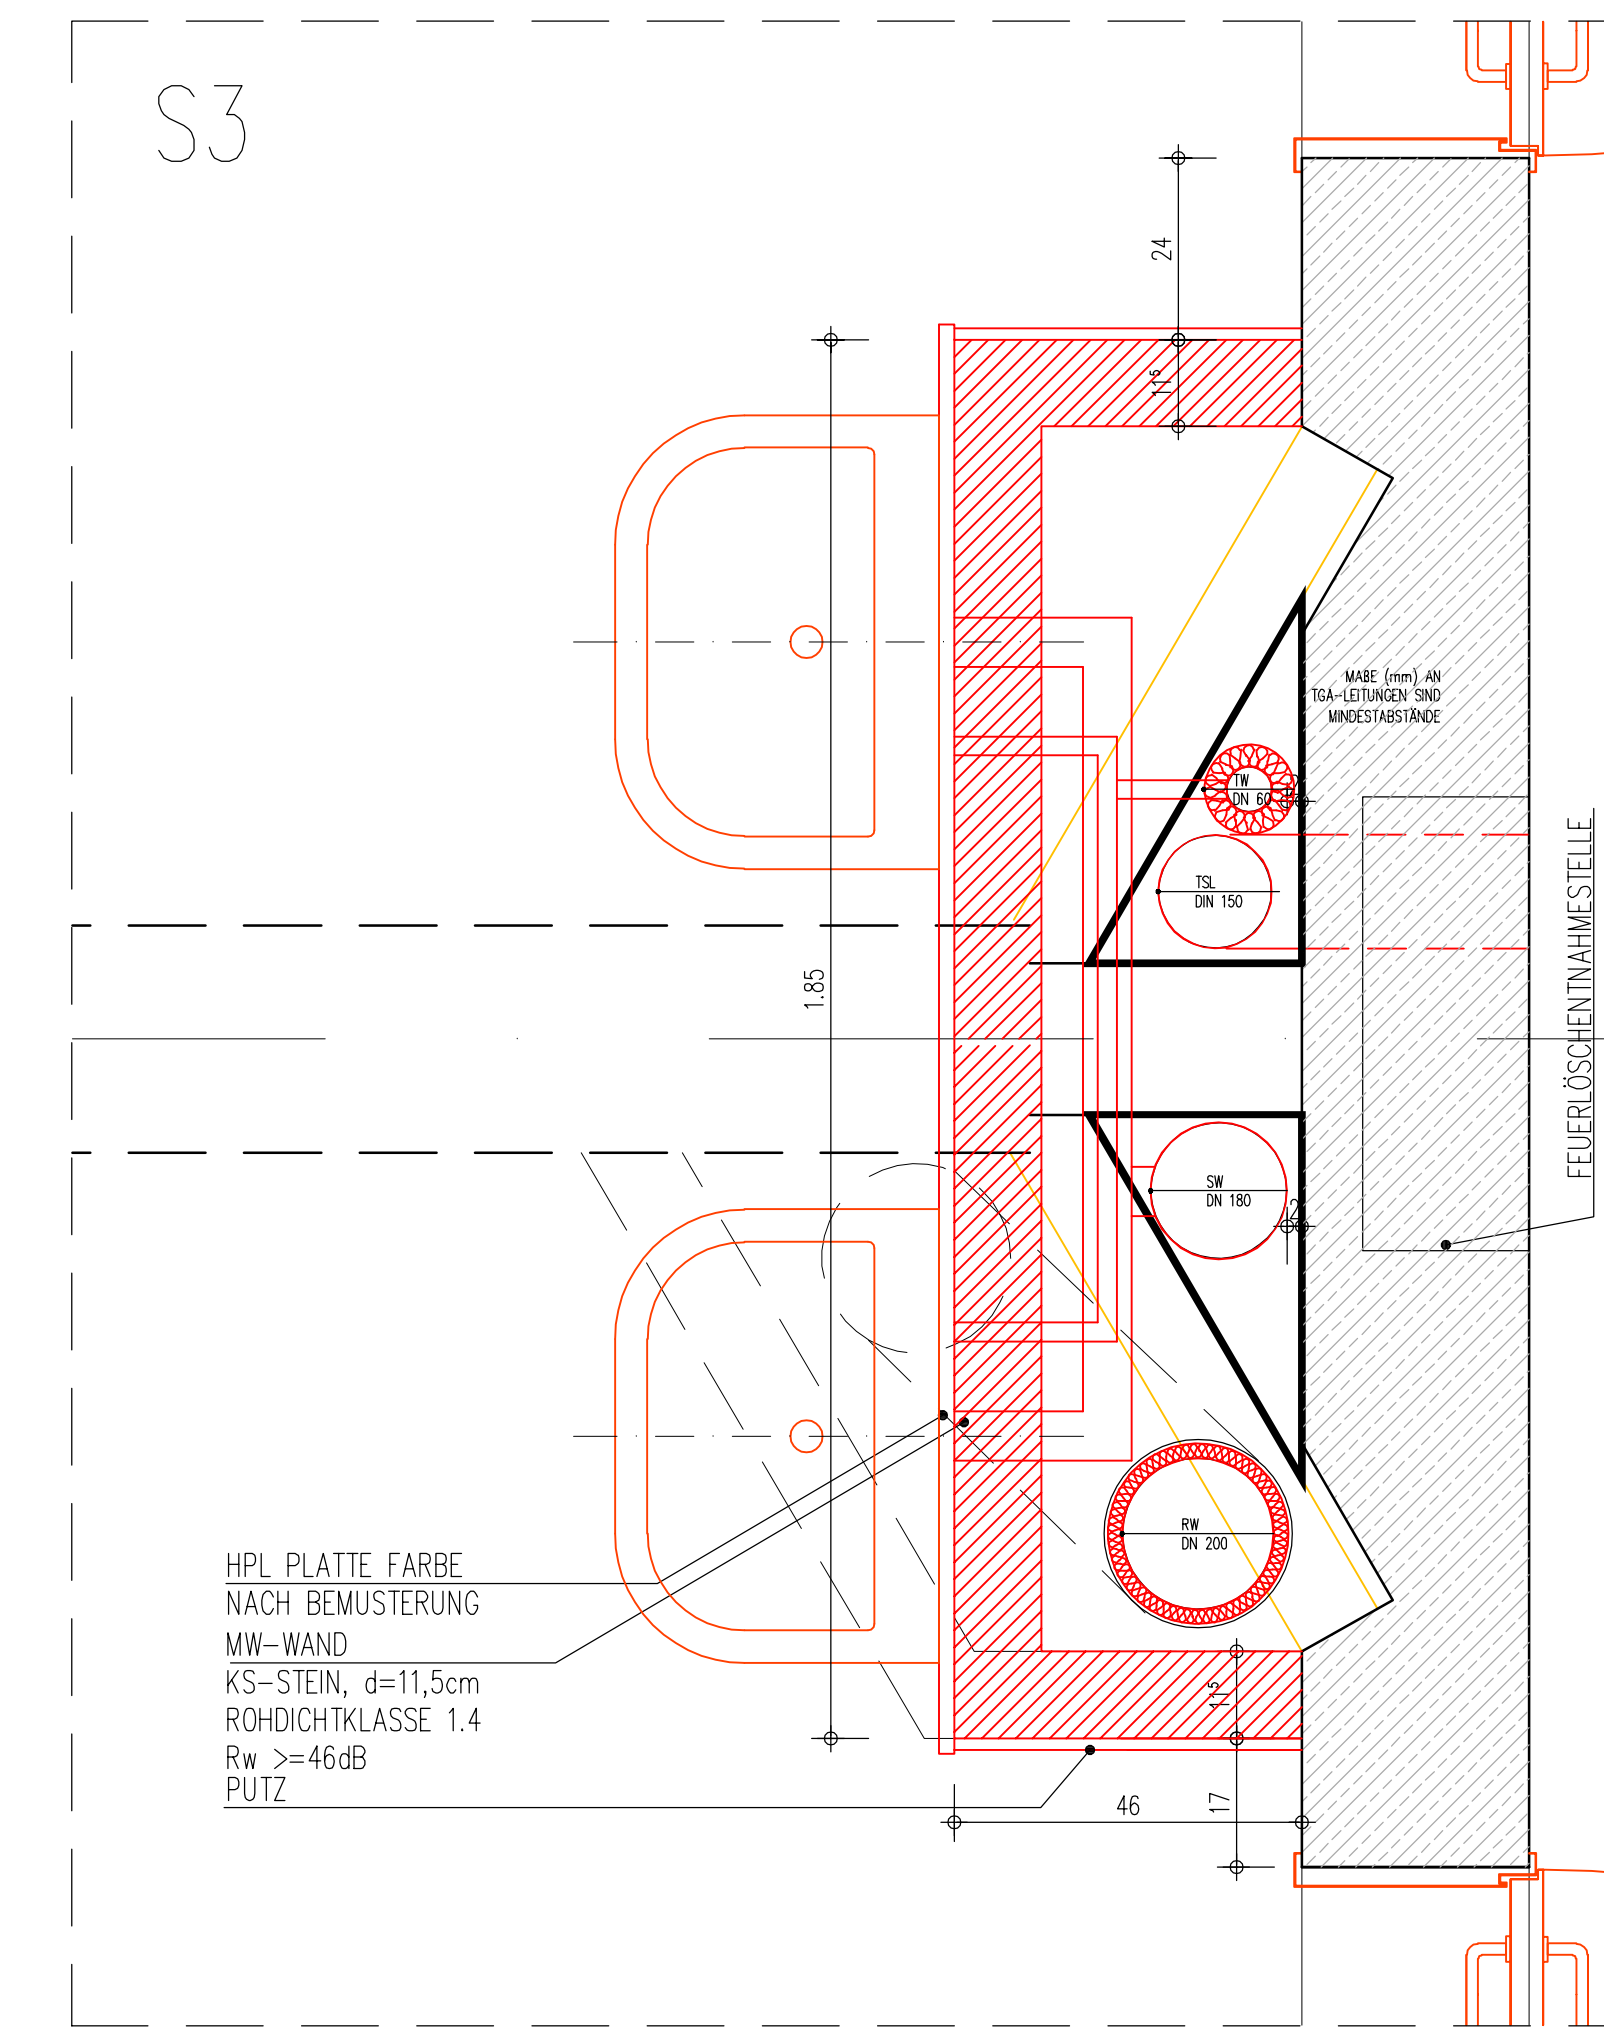

TGA-WAND V4 1.UG | HORIZONTALSCHNITT 1:10


GRUNDRISS EG ALS ÜBERSICHT
EG 1
EG 0
EG -1

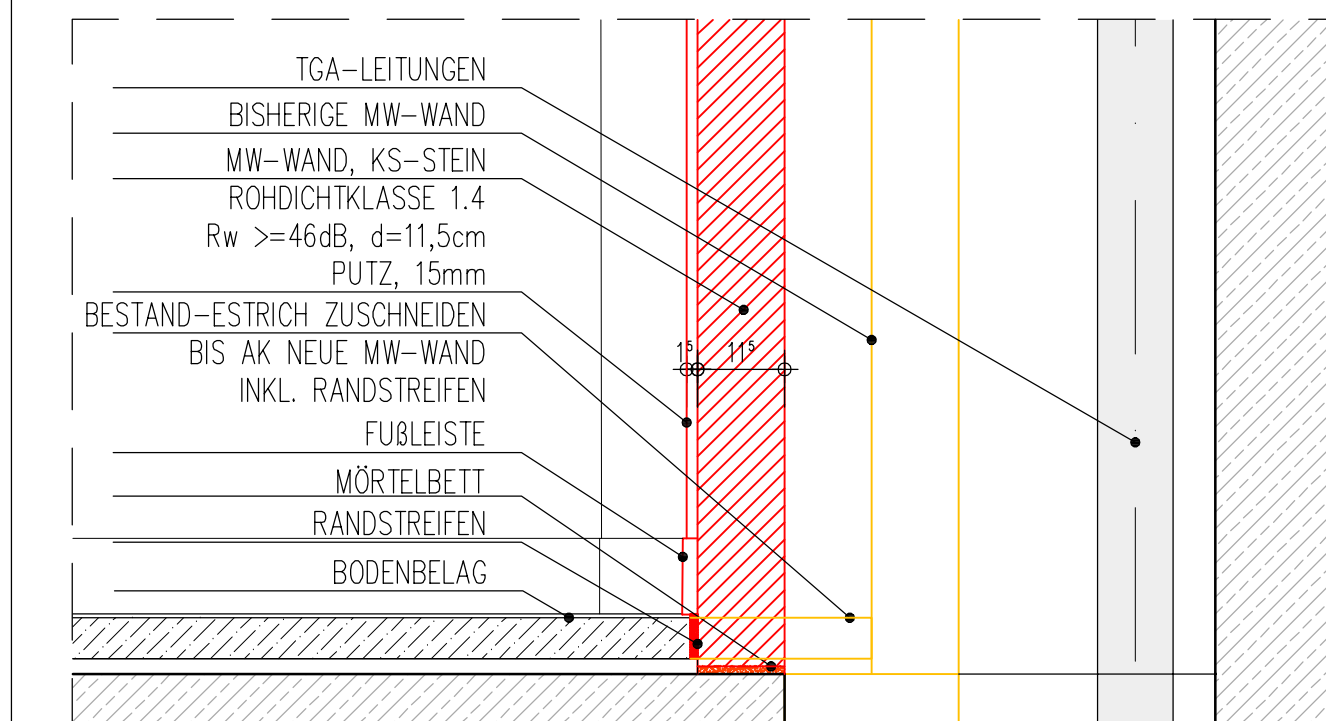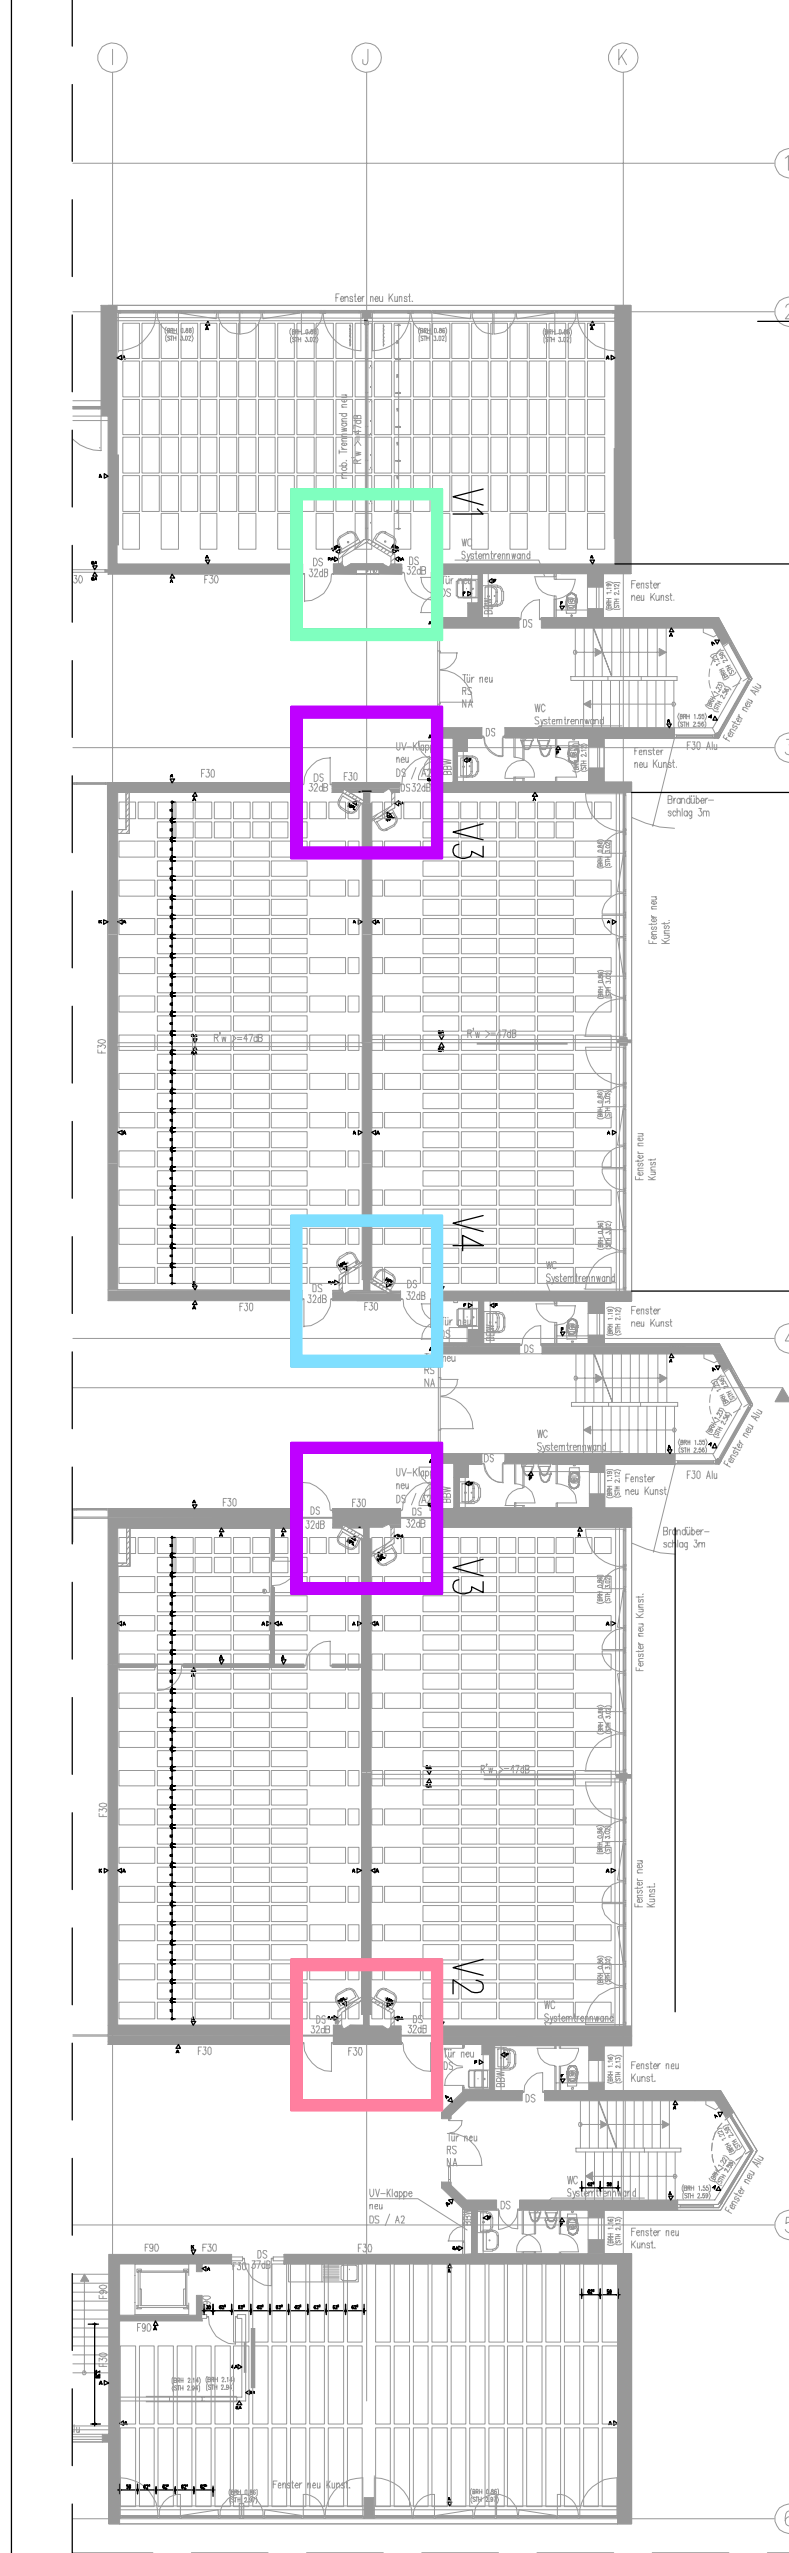

TGA-WAND KLASSENRAUM | SCHNITT A-A 1:10

FREIGABE	DATUM	BAUPHYSIK	DATUM
HEIZUNG		FASSADE	
LÜFTUNG		STATIK	
KÄLTE		ENERGIEEINSPARUNG	
KLIMA		BAUPLANUNG	
SANITÄR		BAULEITUNG	
STARKSTROM			
SCHWACHSTROM			

BAUVERFAHREN	ZEICHNUNGSBEZEICHNUNG	ZEICHNUNGSNUMMER
OS_BK_SAARN	TGA-SCHACHT IN KLASSENRAUMEN	509
ANTRAGSTELLER UND BAUHERR	PROJEKT-NR.	277
STADT_MÜLHEIM_AN_DER_RUHR		
IMMOBILIENSERVICE_AMT_26		
HANS-BÖCKLER-PLATZ-5		
45468_MÜLHEIM_AN_DER_RUHR		

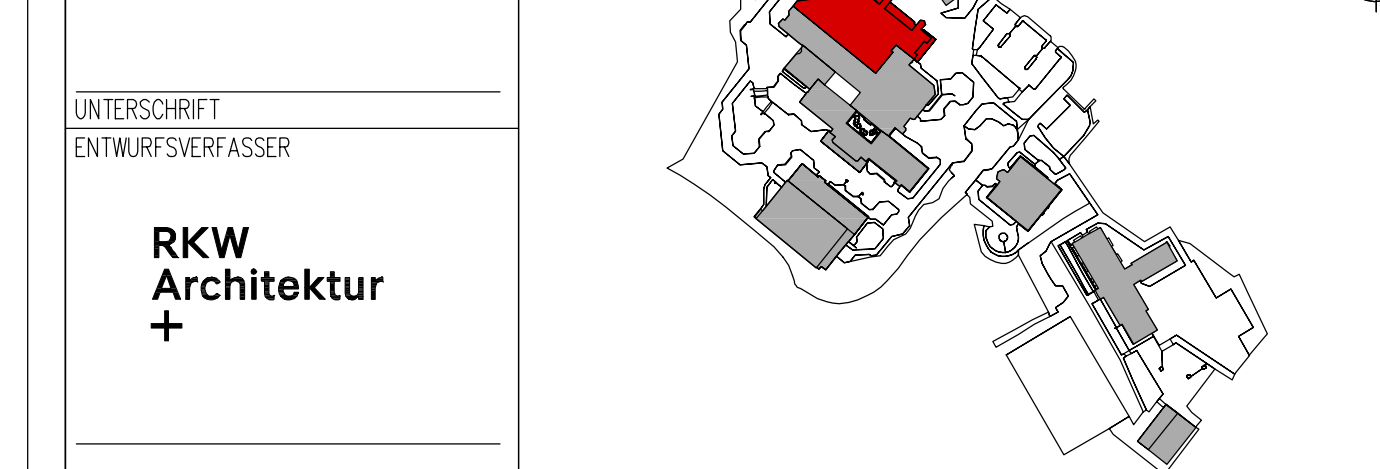

UNTERSCHRIFT
ENTWURFSVERFAHREN

BAUHERR
STADT_MÜLHEIM_AN_DER_RUHR
HANS-BÖCKLER-PLATZ-5
45468_MÜLHEIM_AN_DER_RUHR

INGENIEUR
PLANNINGPHASE
LP5 Ausführung


BAUVERFAHREN
SCHULZENTRUM-MÜLHEIM-SAARN

BAUTEIL
GESAMTSCHULE

ZEICHNUNG
TGA-SCHACHT IN KLASSENRAUMEN

MASSSTAB
1:10

277_5_A_01_DT_509_...

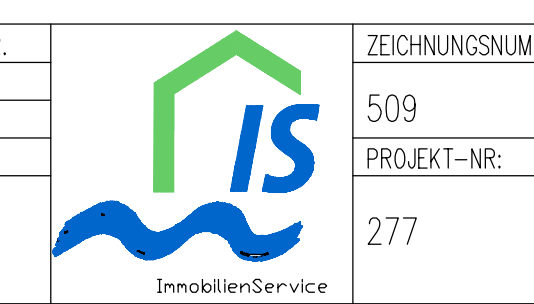

Stadtkreis Mülheim an der Ruhr
Hans-Böckler-Platz 5, 45468 Mülheim an der Ruhr
Tel. (0208) 401-1200
Fax (0208) 401-1202