5.50_Lageplan

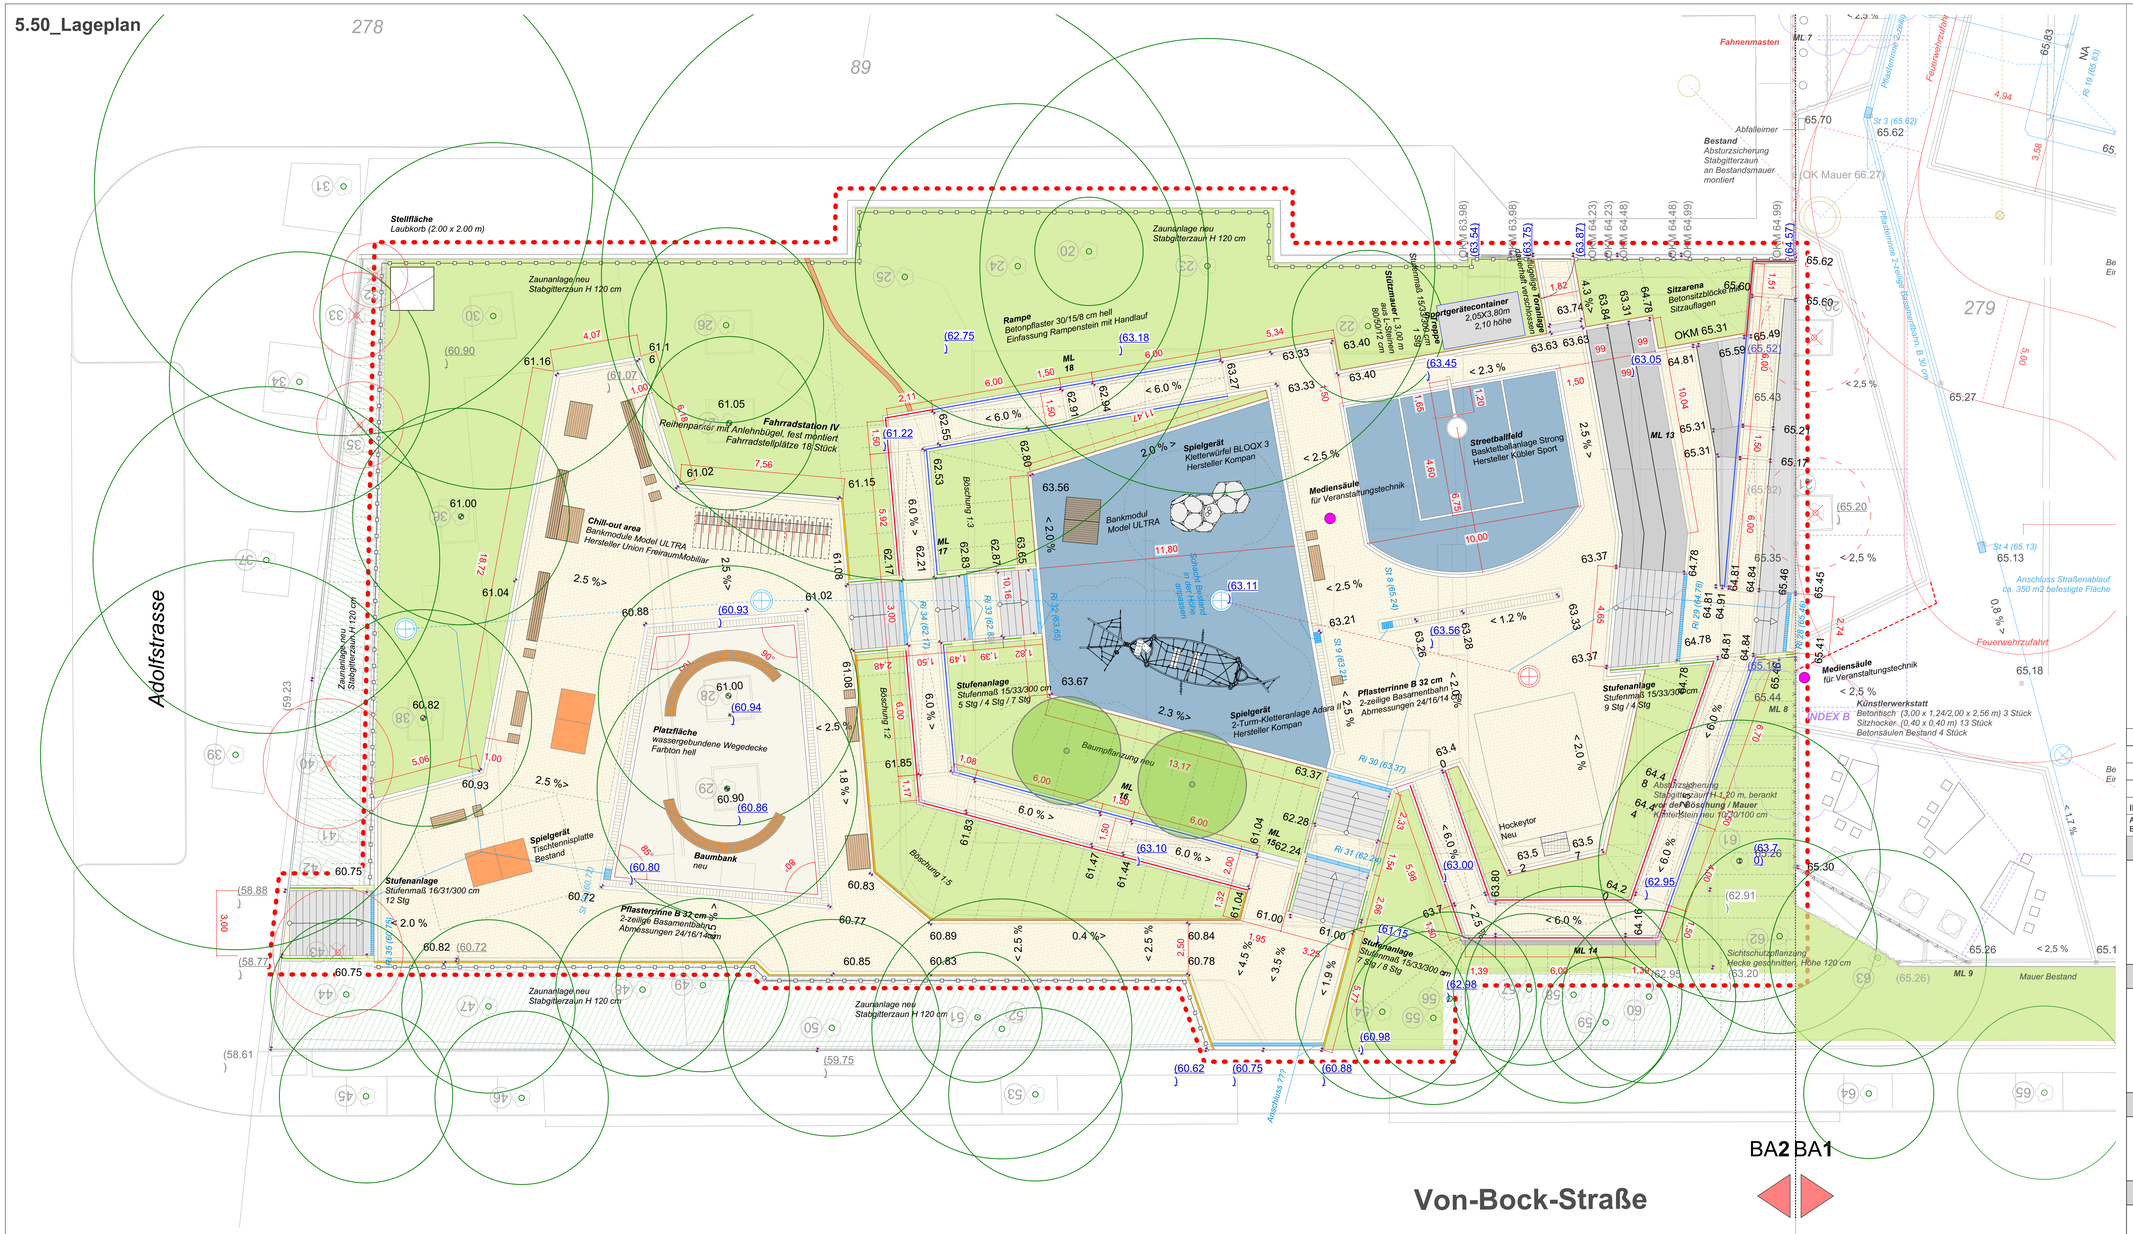

LEGENDE

- Baum Bestand
- Baum Rodung
- Baum Planung
- Asphalt
- Betonpflaster 32/16/8 cm, hell, Reihenverband
- Betonpflaster 32/16/8 cm, hell, Ellbogenverband
- Betonpflaster 32/16/8 cm, anthrazit, Reihenverband
- Betonplatten 40/40/4,2 cm, anthrazit
- Einfassung Basamentbahn 24/16/12 cm
- Einfassung Läufer, 1- zeilig, 30/15/8 cm, hell
- Einfassung Läufer, 1- zeilig, 30/15/8 cm, anthrazit
- Einfassung Kantenstein 10/30/100 cm
- Pflasterrinne, 2 zeilige Basamentbahn, Breite 32 cm
- Fassadenrinne
- Straßenablauf 50/30 cm
- Leitung Schmutzwasser (gem. Planung HI-Plan)
- Leitung Regenwasser (gem. Planung HI-Plan)
- Leitung Mischwasser (gem. Planung HI-Plan) Leitung DN 100
- Elektroleitung
- Mastleuchte Planung
- Rasenflächen
- Pflanzflächen
- Hecke geschnitten
- (65.19) Höhe Bestand

BA 1_B	BA 2_A
BA 1_A	

INDEX	ART DER ÄNDERUNG	NAME	DATUM

Alle Angaben der Planung wie z.B. Maße, Höhenangaben etc. sind vor Ort eigenverantwortlich zu prüfen. Bei Unstimmigkeiten sind rechtzeitig vor der Ausführung die betreffenden Planungsbeteiligten zu informieren.

Bauherr

Stadt Mülheim an der Ruhr
Der Oberbürgermeister

Hans-Böckler-Platz 5
45468 Mülheim an der Ruhr

Unterschrift

Planung

DANIELZIK LEUCHTER +PARTNER
Landschaftsarchitekten mbB

Menzelstraße 43,
47053 Duisburg
Fon 0203-665906,
Fax -665915
info@dl-landschaft.de,
www.dl-landschaft.de

Unterschrift

Projekt / Planinhalt

Otto-Pankok-Gymnasium | Mülheim

Datum
25.11.2022

Leistungsphase — **Plannummer**

Ausführungsplanung, **BA 2_A** 5.50

Maßstab
1:100