


HINWEIS:

Alle Höhenangaben, insbesondere entlang der Gebäudekante, müssen in den Leistungsphasen 3 und Folgenden unbedingt durch einen Vermesser überprüft werden. Dieser Lageplan dient daher vorerst zur Orientierung. Hier dargestellt sind nur die Abstandflächen gegenüber der Flurstücksgrenzen.

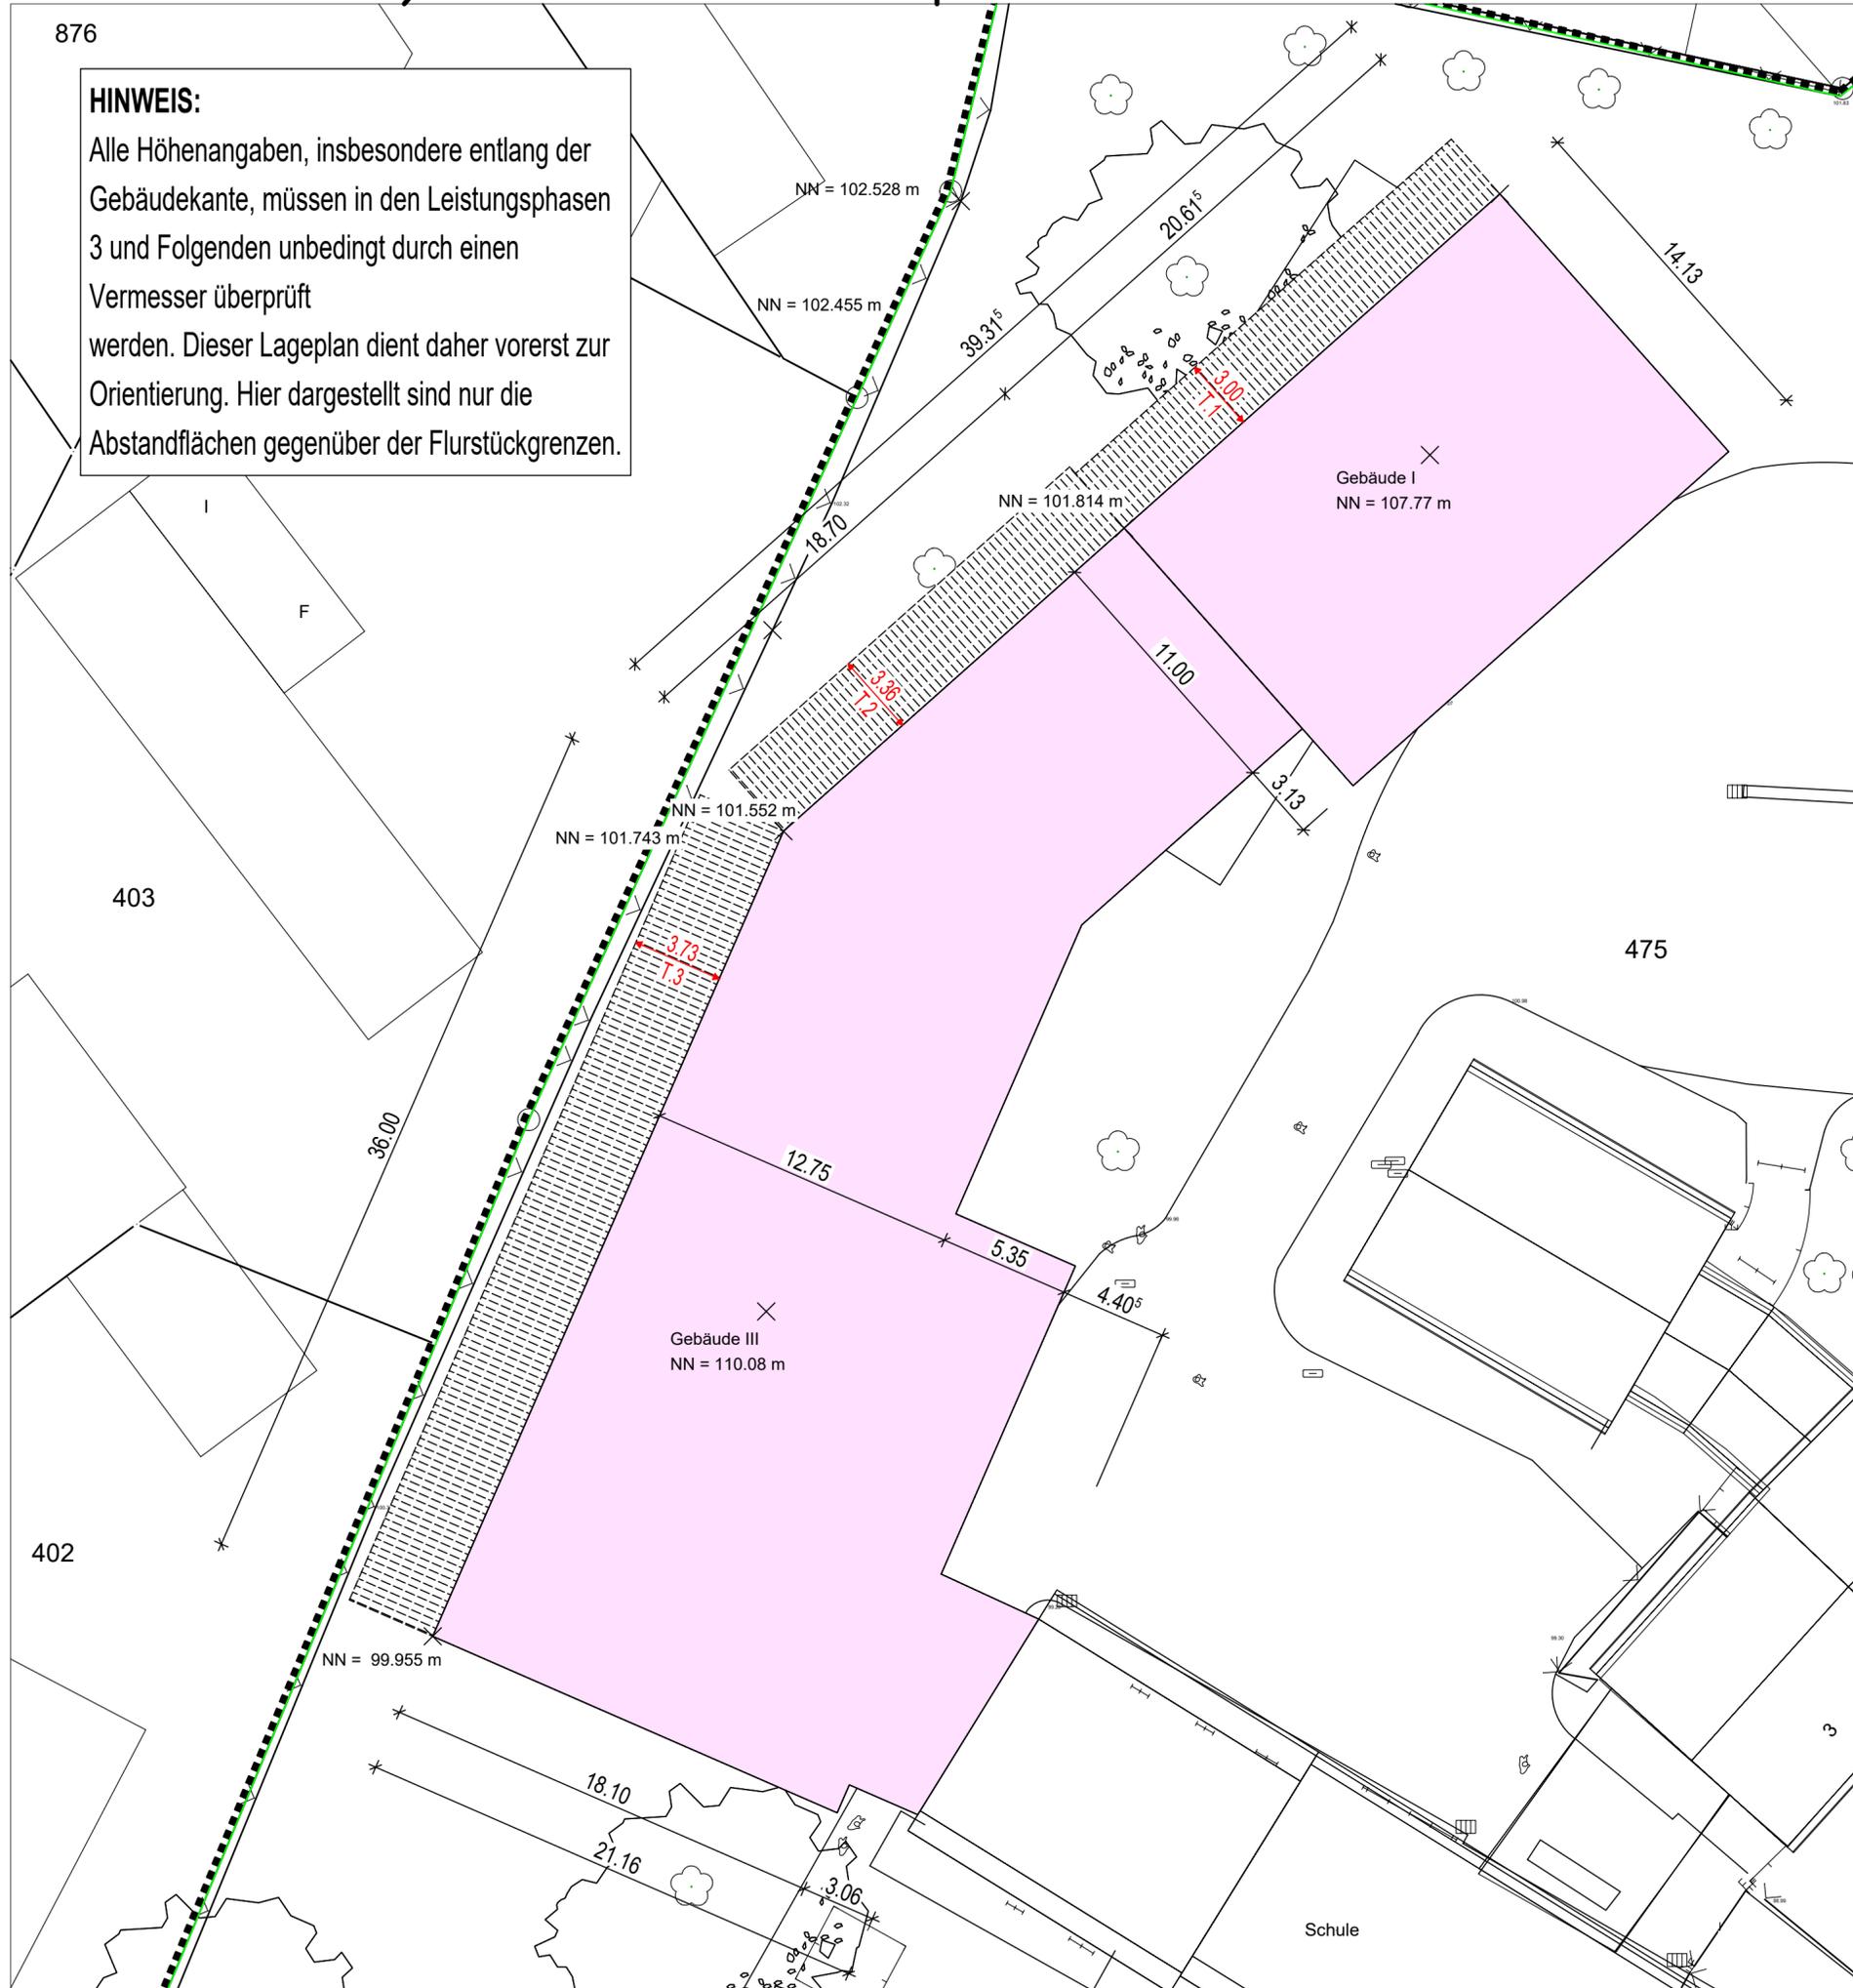

Bez.	Wand höhe ü. NHN	Bezugs höhe li.	Bezugs höhe re.	Wand höhe	+1/3 von First minus Wandhöhe	anrechenb. Wandhöhe	Abst. Fl. Faktor	Abstands fläche	Min. = 3,00	Bemerkung
T.1	107,77	101,85	101,81	5,94		5,94	0,4	2,38	3	
T.2	110,08	101,81	101,55	8,4		8,4	0,4	3,36		
T.3	110,08	101,55	99,96	9,325		9,325	0,4	3,73		

Alle Brüstungs-, Vorlagen- und Öffnungsmasse ab OKFF, soweit nicht anders beschrieben

O										O
N										N
M										M
L										L
K										K
J										J
I										I
H										H
G										G
F										F
E										E
D										D
C										C
B										B
A	04.12.2023	Lil	Änderung auf Variante 1b							A
-	25.10.2023		Erstellt							-
Index	Datum	Name	Änderungen/Ergänzungen/Stand							Index

Die fertigungstechnischen und bauphysikalisch bestimmenden Angaben zur Konstruktion und Funktion sind vom Unternehmer verantwortlich nachzuprüfen. Ebenso die Übereinstimmung der vom Planer angegebenen Zwangsmaße. Sämtliche sonstigen Unstimmigkeiten sind der Bauleitung unverzüglich mitzuteilen.
 Der Entwurf ist geistiges Eigentum des Planers und urheberrechtlich geschützt. Vervielfältigungen und Weitergabe an Dritte erfolgt nur mit ausdrücklicher Genehmigung des Planverfassers. Bei Mißbrauch bleiben rechtliche Schritte vorbehalten.

Projekt: **Erweiterung GGS Steigerweg Steigerweg 3 45473 Mülheim an der Ruhr**
 Bauherr: **Stadt Mülheim an der Ruhr Hans-Böckler-Platz 5 45468 Mülheim an der Ruhr**

Planung: **LILIENSTRÖM ARCHITEKTEN PARTG mbB** Christoph-Probst-Weg 1 41540 Dormagen www.lilienstroem.de Tel. : 02133 27566-77 Fax : 02133 27473-94 info@lilienstroem.de

Zeichnung: **Lageplan**

Projekt-Nr.: 22.0142	Plan-Nr.: GGS-ACH-02-LAG-AF
Plottedatum: 06.12.2023	Maßstab: 1:200 Index:
Gezeichnet Lil	Blattgröße: DIN A2 Leistungsphase: 2

Bauherr _____ Verfasser _____