

6.0G

5.0G

4.0G

3.0G

2.0G

1.0G

EG

Alle Maße sind an der Baustelle vom ausführenden Unternehmer verantwortlich zu prüfen. Unklarheiten und Differenzen sind der Bauleitung sofort zu melden.

Bestand	Abbruch	Neubau	Ungeprüfte Darstellung
Stahlbeton	Mauerwerk	Beton/Estrich	Hinweis: Änderung
Porenbeton	GK-Wand	Dämmung hart	Hinweis: in Klärung
Holz	Naturstein	Dämmung weich	Hinweis: Achtung / unklar


OK Oberkante	FK Fertigfußboden
UK Unterkante	RF Rottfußboden
HK Hinterkante	RD Rotdecke
VK Vorderkante	AD abgehängte Decke
LH Lichte Höhe	UZ Unterzug
FBH Brüstungshöhe fertig	
RBH Brüstungshöhe roh	

SP Sprinkler	FL Feuerlöscher
WHY Wandhydrant	NA Notausgang
BM Brandmelder	FA Feststellanlage
BMZ Brandmeldezentrale	DS dichtschließende Tür
FSD Feuerwehrschlüsseldepot	RST Rauchschutzr
BW Brandwand	RWA Rauch- und Wärmeabzug
BBW Wand in Bauart Brandwand	T30 Tür Feuerwiderstandskl. (30min)
HFM Handfeuermelder	T90 Tür Feuerwiderstandskl. (90min)

Änderung	INDEX	DATUM	VERANLASSER
Änderung			

FREIGABE		DATUM	DATUM
HEIZUNG	BAUPHYSIK		
LÜFTUNG	FASSADE		
KÄLTE	STATIK		
KLIMA	FÖRDESTECHNIK		
SANITÄR	RAUMPLANUNG		
STARKSTROM	PLANUNG		
SCHWACHSTROM	BAULEITUNG		

BAUVORHABEN	Sanierung und Erweiterung	ZEICHNUNGSBEZEICHNUNG	Schnitt B-B HGB	ZEICHNUNGSNUMMER	431_Ausführung_A_SCHN_B-B_1-50_e
ANTRAGSTELLER UND BAUHERR		PROJEKT-NR.	431		

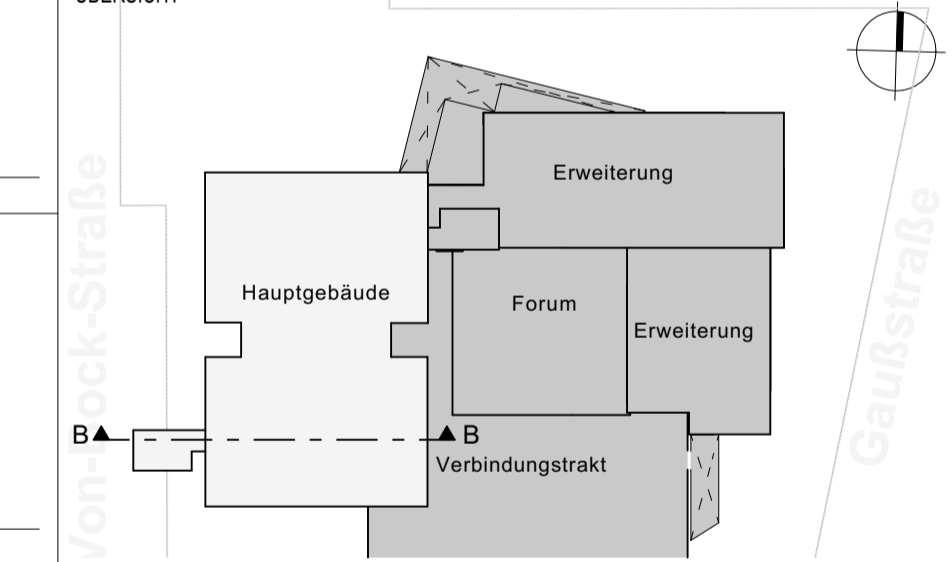

BAUHERR  
 ImmobilienService der Stadt Mülheim an der Ruhr  
 Technisches Rathaus  
 Hans-Boeckler-Platz 5  
 45468 Mülheim an der Ruhr

INGENIEUR  
 Hütténes GmbH Architekten  
 Reichspräsidentenstraße 21 - 25  
 45470 Mülheim an der Ruhr

PLANUNGS PHASE  
**Ausführungsplanung**

BAUVORHABEN  
 Sanierung und Erweiterung  
 Otto-Pankok-Schule  
 Von-Bock-Str. 81  
 45468 Mülheim an der Ruhr

BAUTEIL  
**Hauptgebäude**

ZEICHNUNG  
**Schnitt B-B HGB**

MASSSTAB  
 1:50

DATUM	GEZEICHNET	PLANSTAND	BLATT - GR.	ZEICHNUNGSNUMMER
15.01.2024			B0132	431_Ausführung_A_SCHN_B-B_1-50_e
NAME	DATEI	PROJEKT-NR.	INDEX	
15132_2023-10-06_LPS - HGB		431	e	

ALLE MASSE SIND VERANTWORTLICH ZU PRÜFEN. UNSTÄNDIGKEITEN DER PLANUNG SIND DER BAULEITUNG BEKANNTZUGEBEN

Stadt Mülheim an der Ruhr - Der Oberbürgermeister  
 Hans-Boeckler-Platz 5, 45468 Mülheim an der Ruhr

IS  
 ImmobilienService