


Alle Maße sind an der Baustelle vom ausführenden Unternehmer verantwortlich zu prüfen.  
Unklarheiten und Differenzen sind der Bauleitung sofort zu melden.

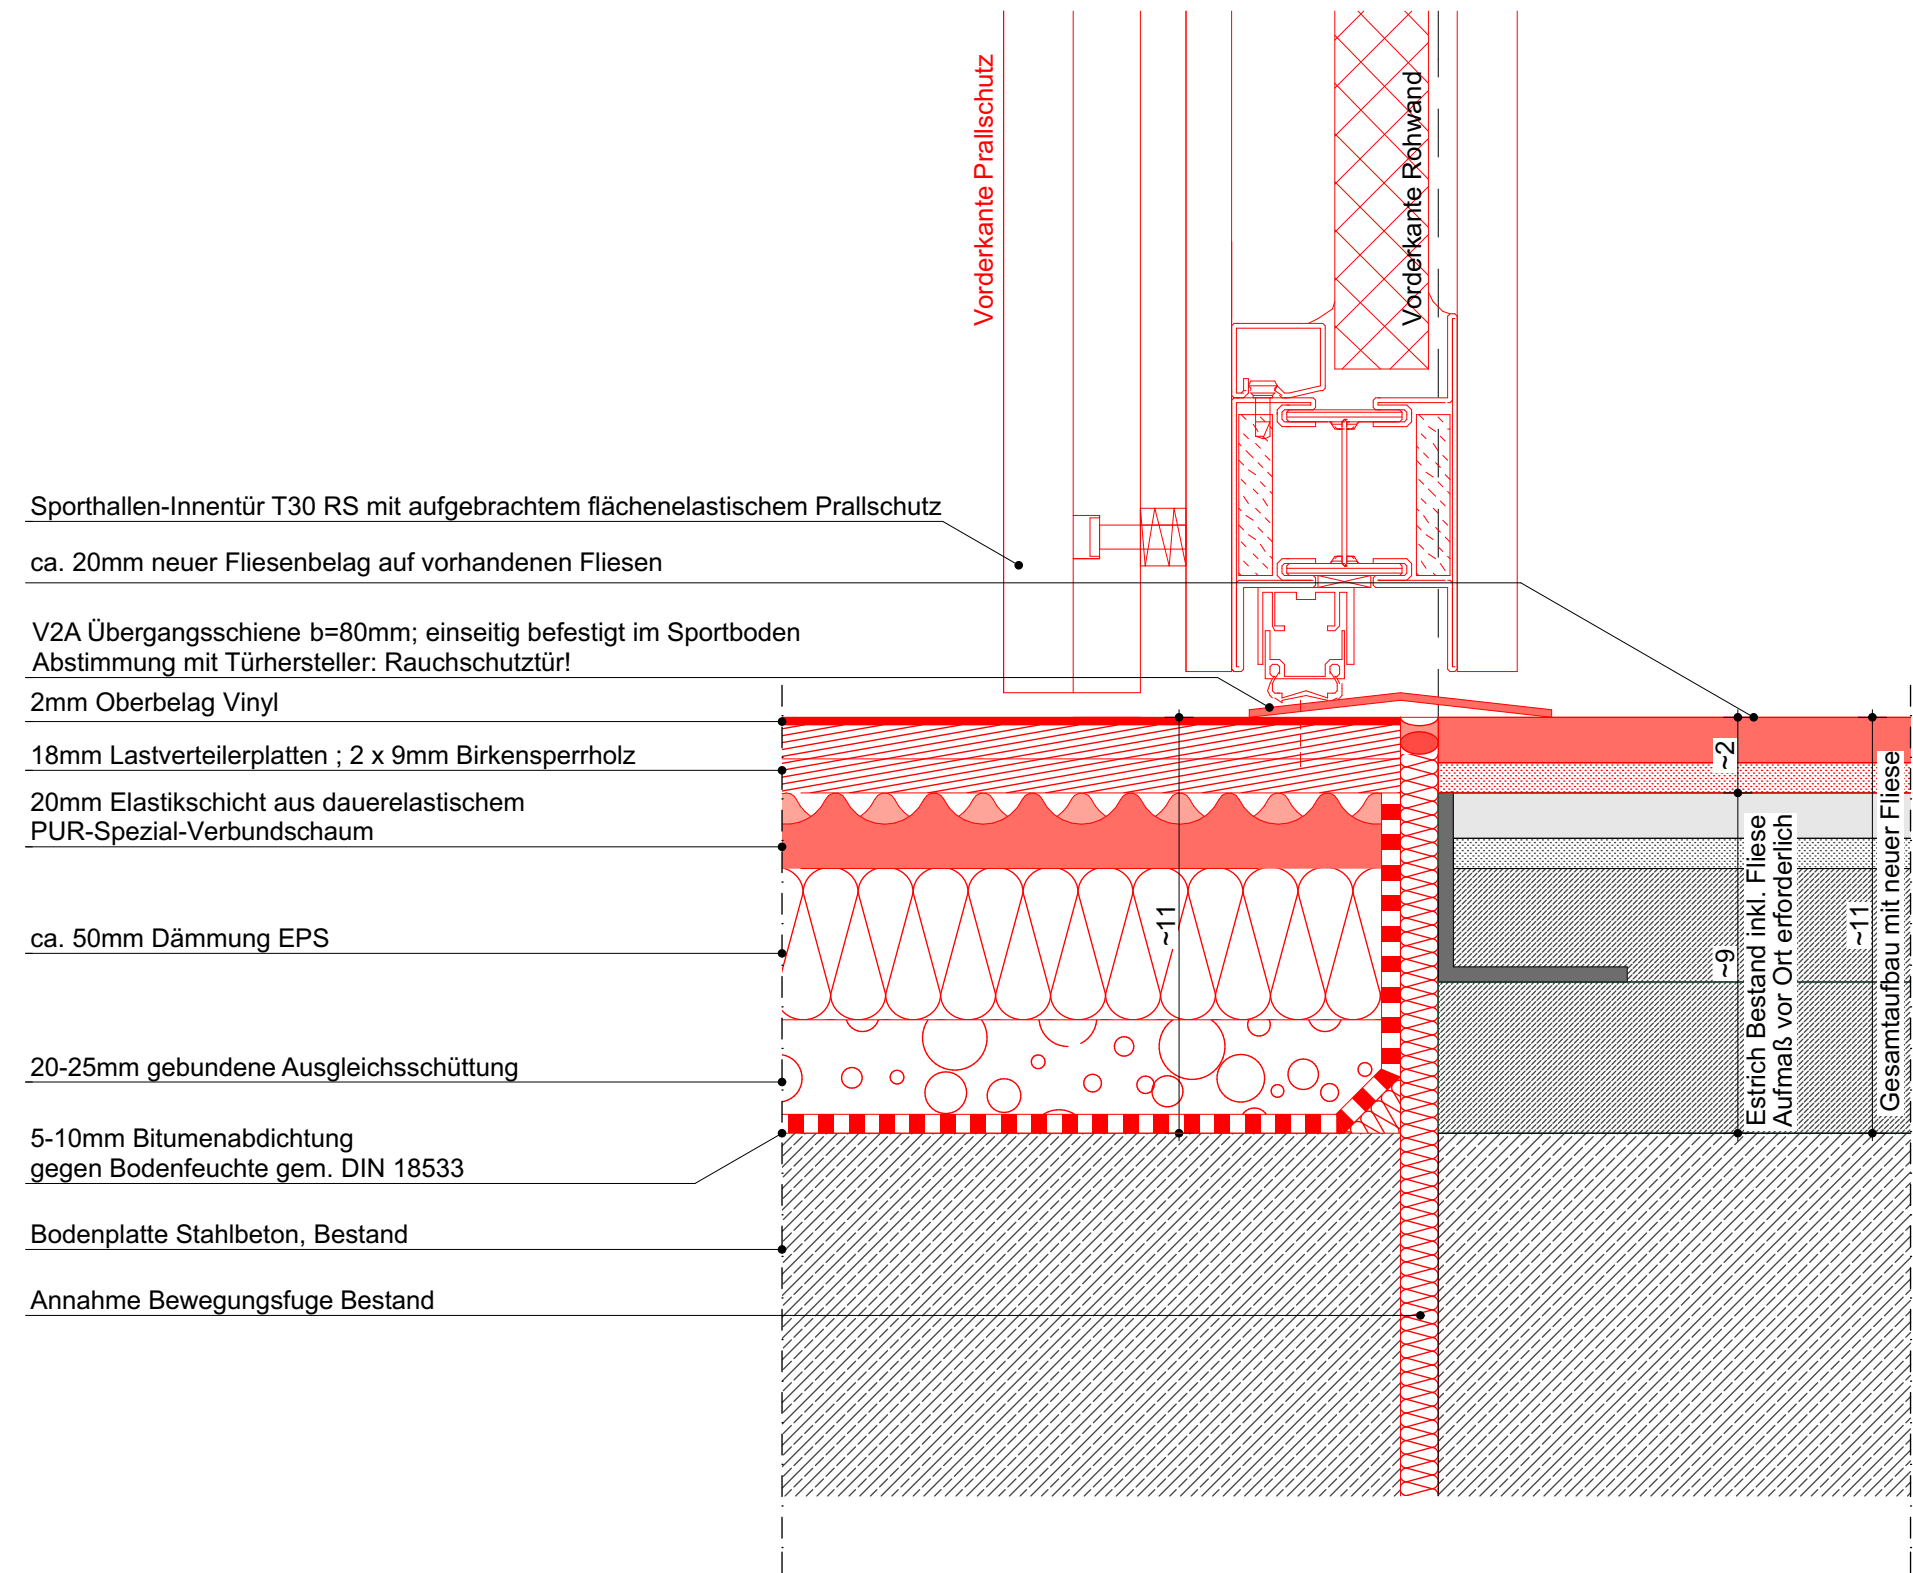

Sporthallen-Innentür T30 RS mit aufgebrachtem flächenelastischem Prallschutz

ca. 20mm neuer Fliesenbelag auf vorhandenen Fliesen

V2A Übergangsschiene b=80mm; einseitig befestigt im Sportboden  
Abstimmung mit Türhersteller: Rauchschutztür!

2mm Oberbelag Vinyl

18mm Lastverteilerplatten ; 2 x 9mm Birkensperrholz

20mm Elastikschicht aus dauerelastischem  
PUR-Spezial-Verbundschaum

ca. 50mm Dämmung EPS

20-25mm gebundene Ausgleichsschüttung

5-10mm Bitumenabdichtung  
gegen Bodenfeuchte gem. DIN 18533

Bodenplatte Stahlbeton, Bestand

Annahme Bewegungsfuge Bestand

Bestand  
Neubau

Projektsteuerer ID		Projektnummer		LP	Plantyp	Inhalt	Maßstab	Index
MHS-1-40		15132		5	DT	04	1:2	-
Plan-Nr.								
Plan erstellt		-		04.12.2018	Dn			
ÄNDERUNGEN / ERGÄNZUNGEN		INDEX		DATUM	VERANLASSER			
FREIGABE		DATUM		DATUM				
HEIZUNG		BAUPHYSIK						
LÜFTUNG		FASSADE						
KÄLTE		STATIK						
KLIMA		FÖRDERTECHNIK						
SANITÄR		RAUMPLANUNG						
STARKSTROM		PLANUNG						
SCHWACHSTROM		BAULEITUNG						
BAUVORHABEN		ZEICHNUNGSBEZEICHNUNG				ZEICHNUNGSNUMMER		
ANTRAGSTELLER UND BAUHERR		PROJEKT-NR:		431_435				
ÜBERSICHT								
UNTERSCHRIFT								
ENTWURFSVERFASSER								
BAUHERR								
ImmobilienService der Stadt Mülheim an der Ruhr Hans-Böckler-Platz 5, 45468 Mülheim an der Ruhr								
Architekt Hütténés GmbH  Architekten Reichspräsidentenstraße 21 - 25 Tel.: (0208) 96009-0 45470 Mülheim an der Ruhr Fax: (0208) 96009-99				INGENIEUR				
PLANUNGSPHASE								
BAUVORHABEN								
Innenraum-Sanierung der Sporthalle des Otto-Pankok-Gymnasiums sowie energetische Sanierung des Daches Von-Bock-Str.81, 45468 Mülheim an der Ruhr								
BAUTEIL								
Detail D-05 - Übergang Sandwichboden Sporthalle - Flure								
ZEICHNUNG								MASSTAB
								1:2
GEZEICHNET		PLANSTAND		BLATT - GR.		ZEICHNUNGSNUMMER		
DATUM				42,0 x 29,7		NUMMER		
NAME						PROJEKT-NR:		
DATEI		CAD				INDEX		
ALLE MASSE SIND VERANTWORTLICH ZU PRÜFEN, UNSTIMMIGKEITEN DER PLANUNG SIND DER BAULEITUNG BEKANNTZUGEBEN						431_435		
435_Ausführung_A_DT_1-5_D-05_-				ImmobilienService der Stadt Mülheim an der Ruhr Hans-Böckler-Platz 5, 45468 Mülheim an der Ruhr		TEL (0208) 455-2300 FAX (0208) 455-235800		