


Alle Maße sind an der Baustelle vom ausführenden Unternehmer verantwortlich zu prüfen.  
Unklarheiten und Differenzen sind der Bauleitung sofort zu melden.

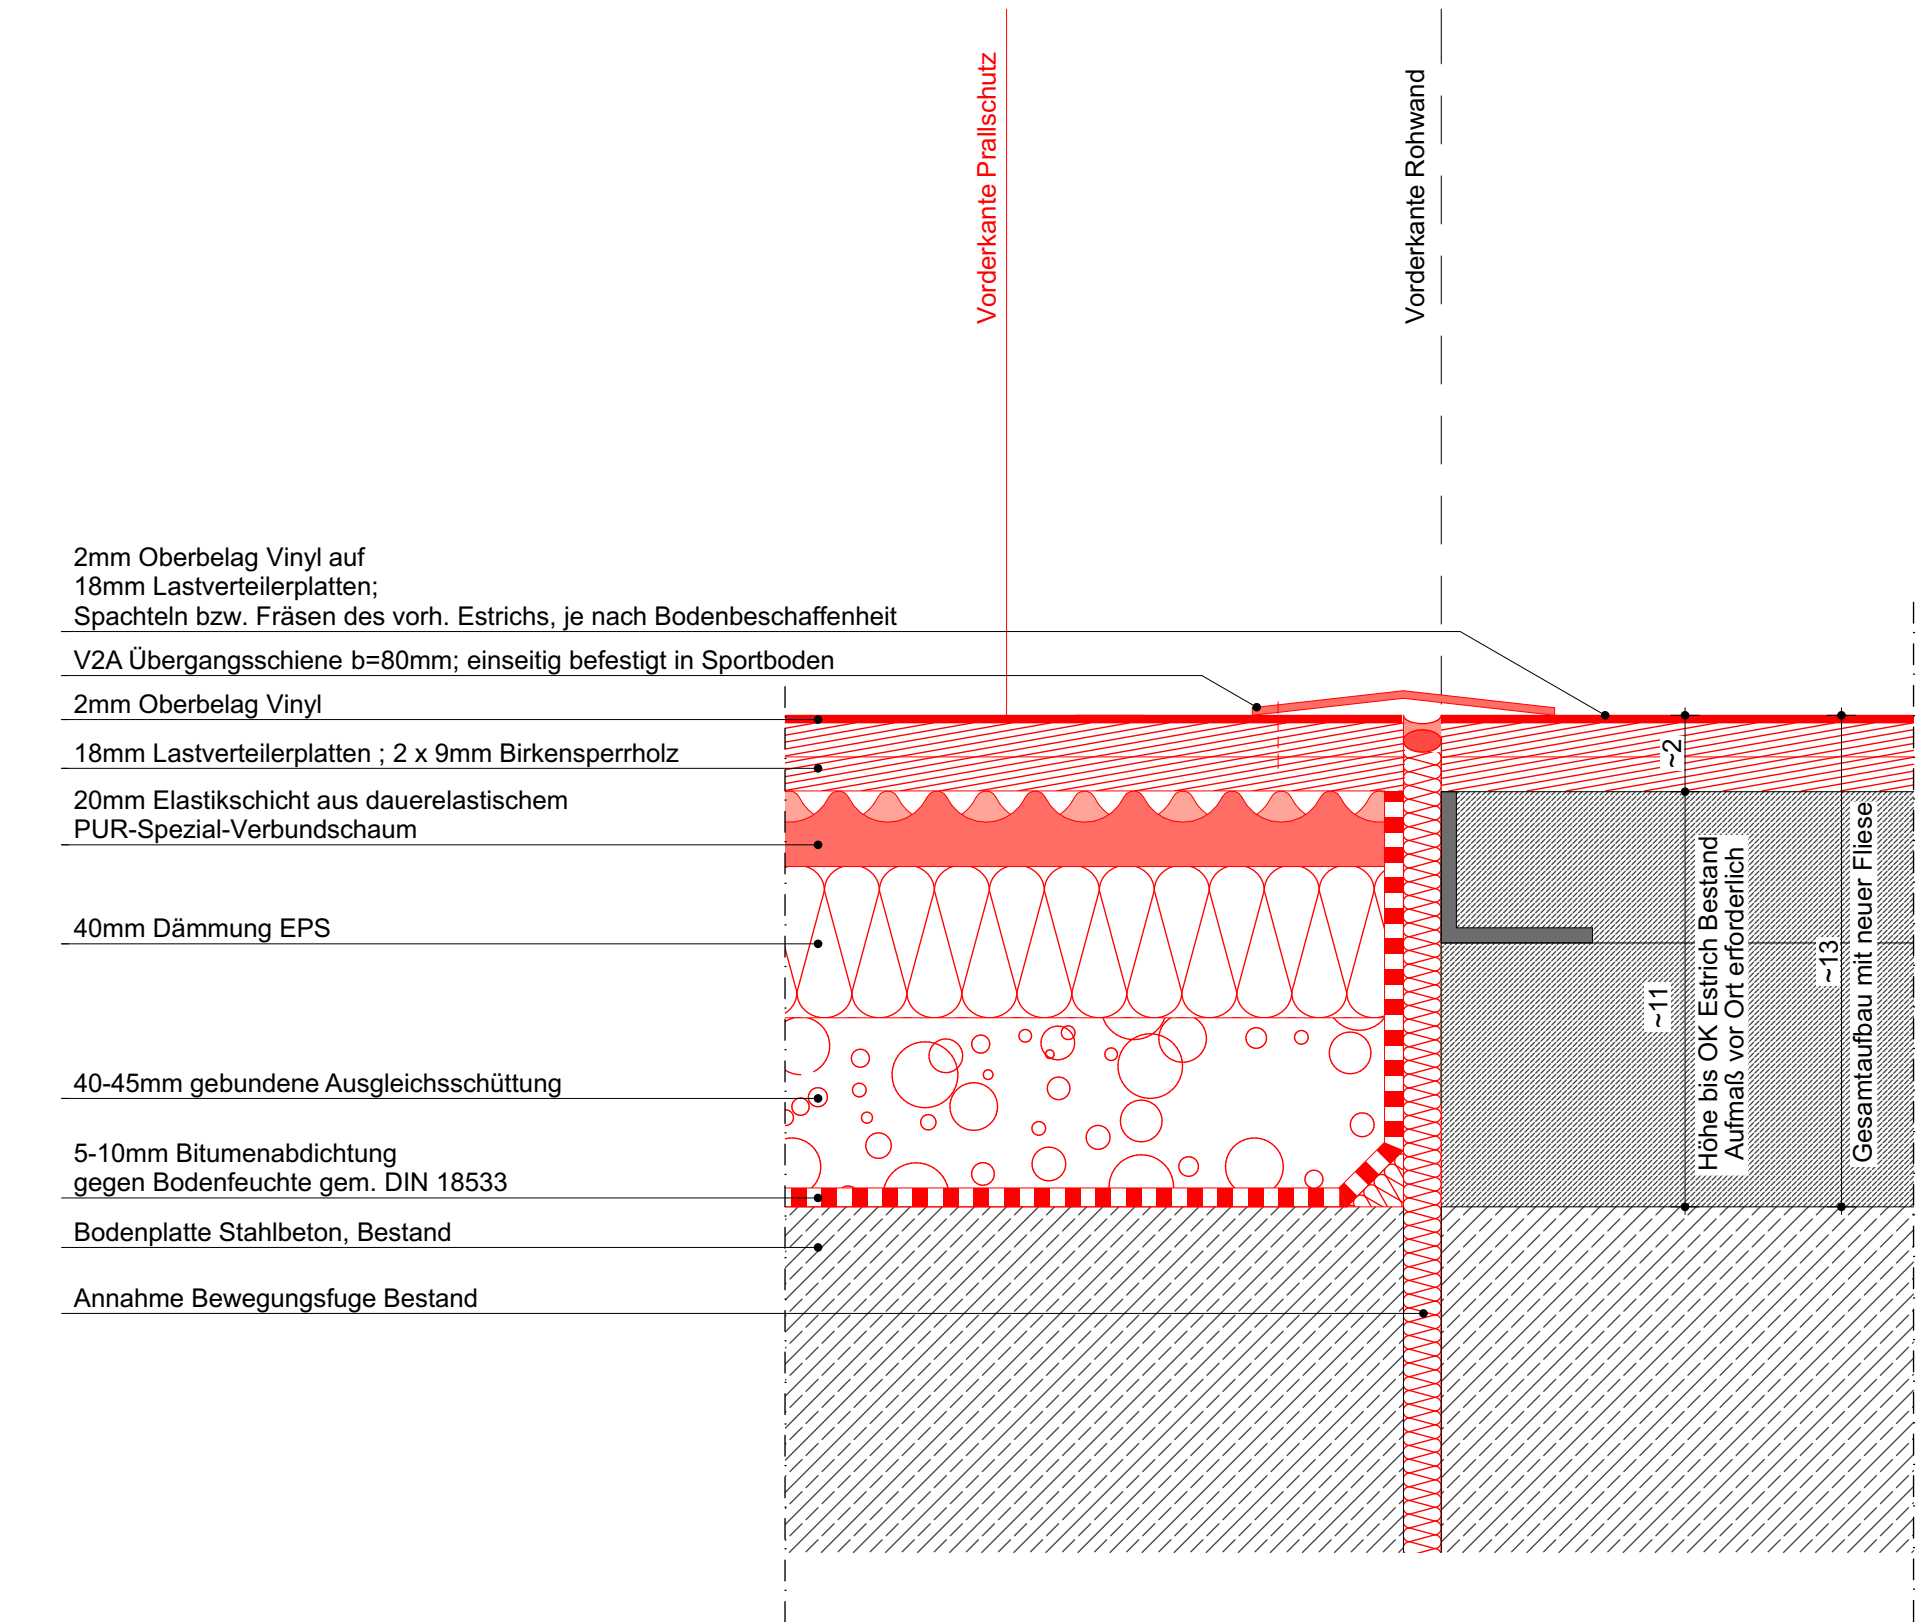

Bestand  
Neubau

Projektsteuerer ID		Projektnummer		LP	Plantyp	Inhalt	Maßstab	Index
Plan-Nr.		MHS-1-40		15132	5	DT	04	1:2
Plan erstellt		-		04.12.2018	Dn			
ÄNDERUNGEN / ERGÄNZUNGEN		INDEX		DATUM	VERANLASSER			
FREIGABE		DATUM		DATUM				
HEIZUNG		BAUPHYSIK						
LÜFTUNG		FASSADE						
KÄLTE		STATIK						
KLIMA		FÖRDERTECHNIK						
SANITÄR		RAUMPLANUNG						
STARKSTROM		PLANUNG						
SCHWACHSTROM		BAULEITUNG						
BAUVORHABEN		ZEICHNUNGSBEZEICHNUNG				ZEICHNUNGSNUMMER		
ANTRAGSTELLER UND BAUHERR		PROJEKT-NR:				431_435		
ÜBERSICHT								
UNTERSCHRIFT								
ENTWURFSVERFASSER								
BAUHERR								
ImmobilienService der Stadt Mülheim an der Ruhr Hans-Böckler-Platz 5, 45468 Mülheim an der Ruhr								
Architekt Hütténés GmbH  Architekten Reichspräsidentenstraße 21 - 25 Tel.: (0208) 96009-0 45470 Mülheim an der Ruhr Fax: (0208) 96009-99				INGENIEUR				
PLANUNGSPHASE								
BAUVORHABEN								
Innenraum-Sanierung der Sporthalle des Otto-Pankok-Gymnasiums sowie energetische Sanierung des Daches Von-Bock-Str.81, 45468 Mülheim an der Ruhr								
BAUTEIL								
Detail D-06 - Übergang Sandwichboden Sporthalle - Geräteräume								
ZEICHNUNG								MASSTAB
								1:2
GEZEICHNET		PLANSTAND		BLATT - GR.		ZEICHNUNGSNUMMER		
DATUM				42,0 x 29,7		NUMMER		
NAME						PROJEKT-NR:		
DATEI		CAD				INDEX		
ALLE MASSE SIND VERANTWORTLICH ZU PRÜFEN, UNSTIMMIGKEITEN DER PLANUNG SIND DER BAULEITUNG BEKANNTZUGEBEN						431_435		
435_Ausführung_A_DT_1-5_D-06_-				ImmobilienService der Stadt Mülheim an der Ruhr Hans-Böckler-Platz 5, 45468 Mülheim an der Ruhr		TEL (0208) 455-2300 FAX (0208) 455-235800		