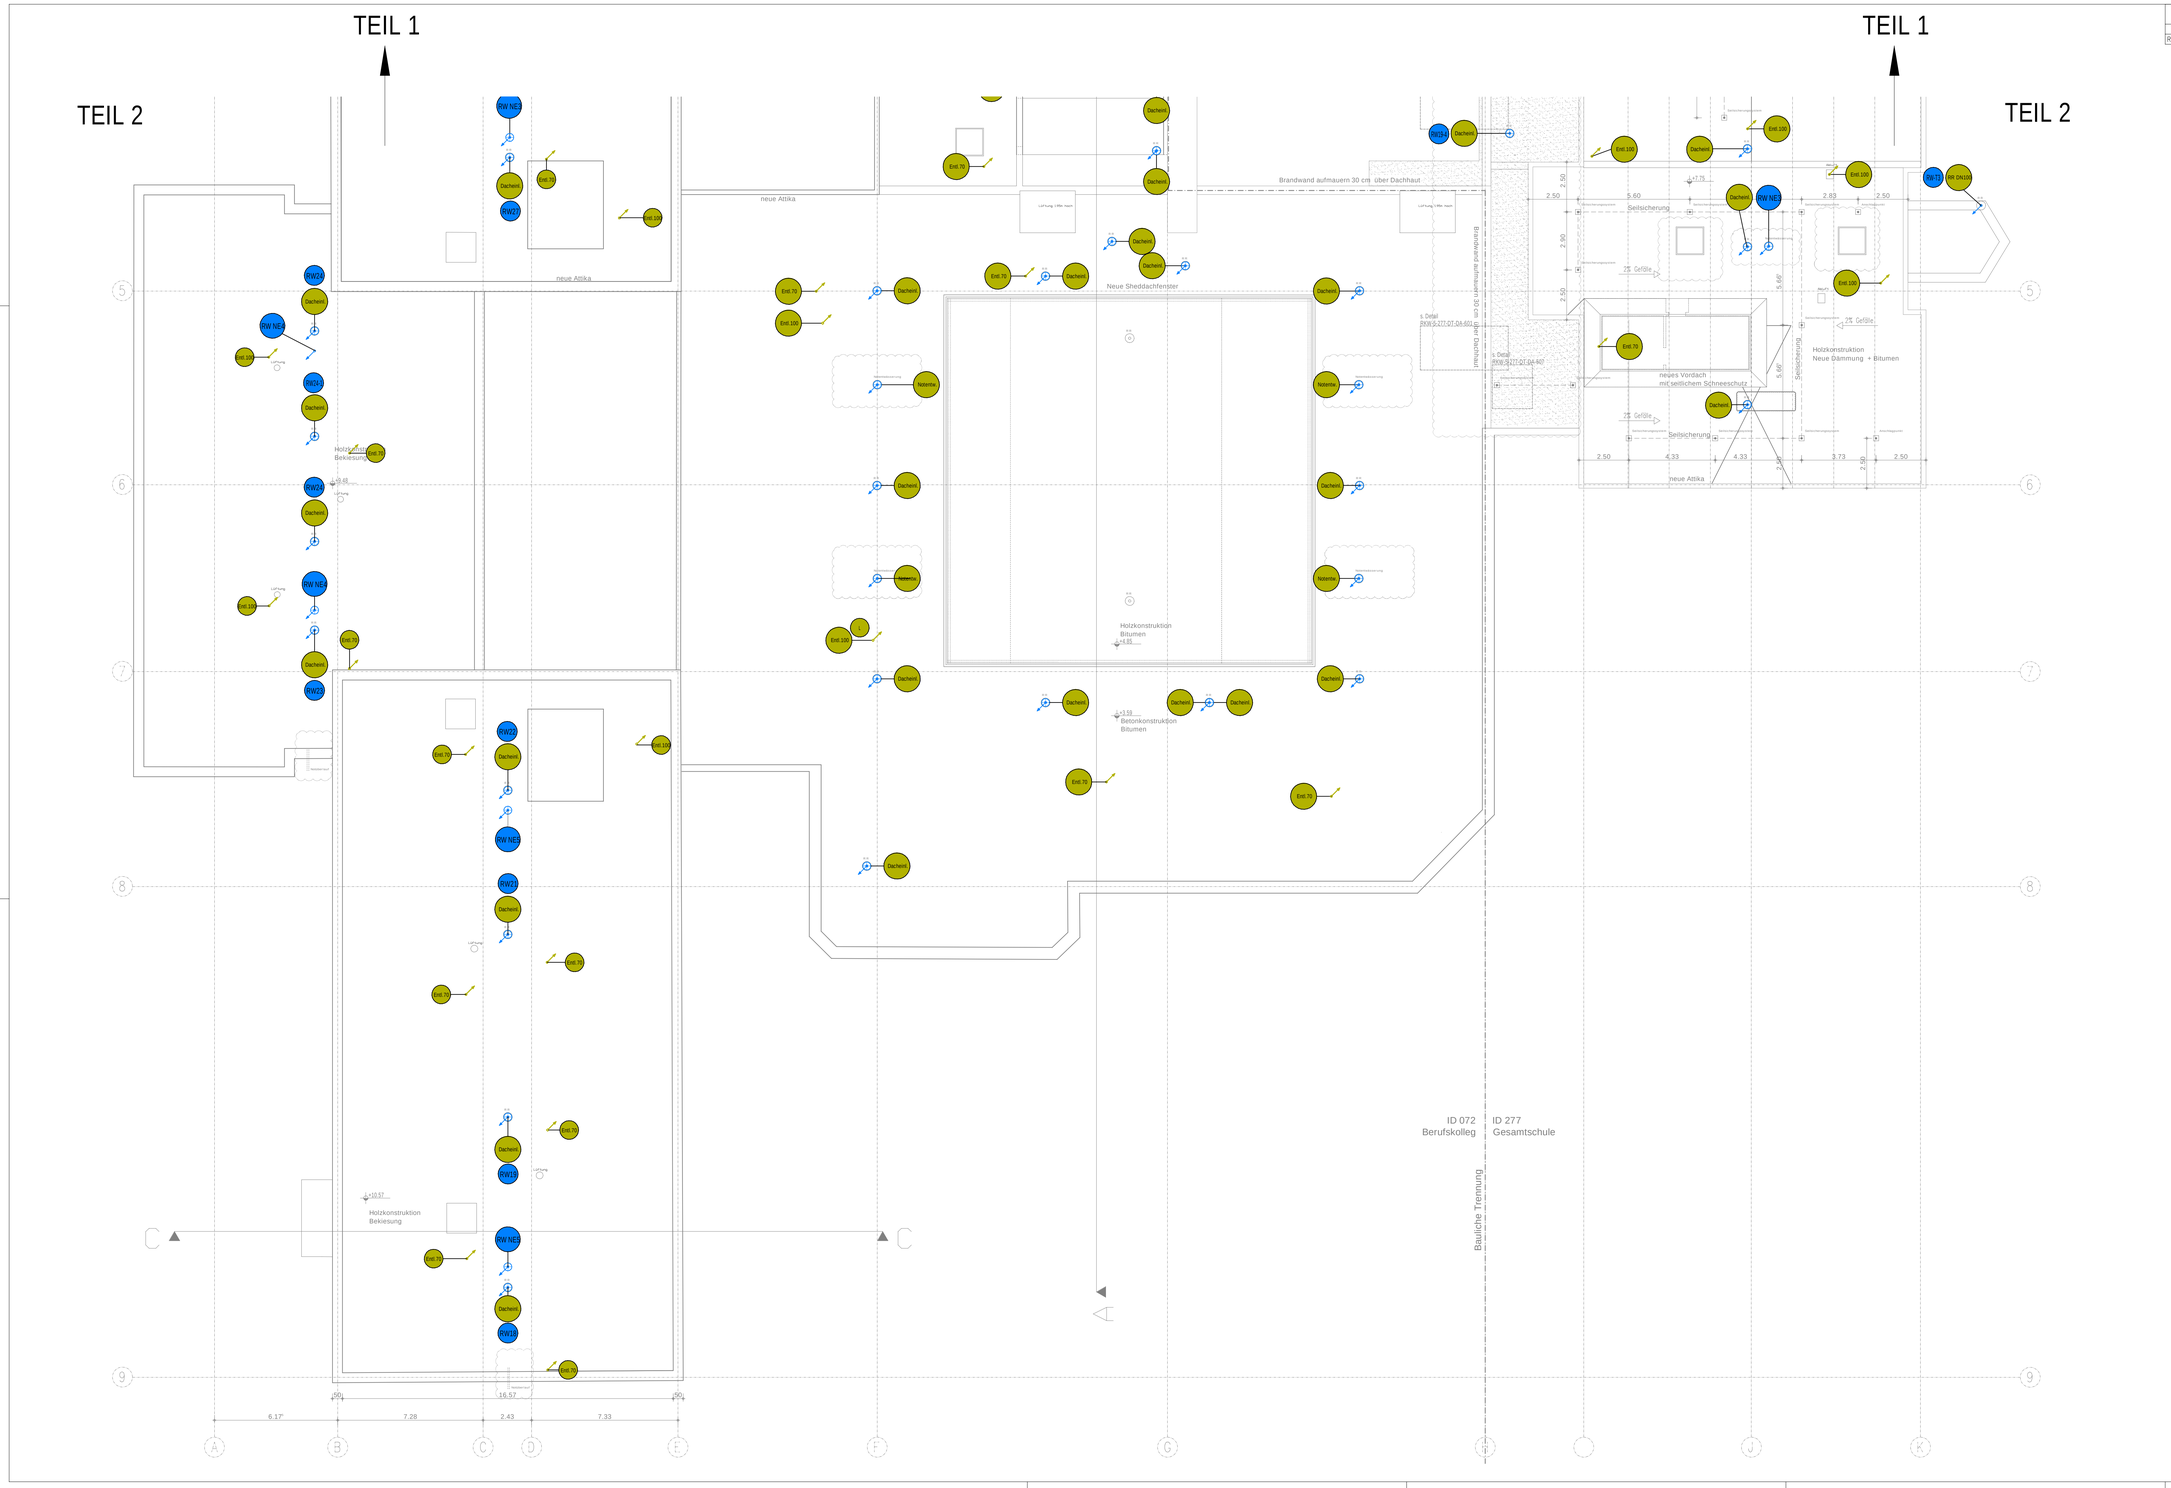

ZEICHNUNGSGRUNDLAGE				
Planersteller	Bezeichnung	Plan-Nr.	Eingang	Index
RKW Architektur	Dachaufsicht	016	11.09.2018	VA

LEGENDE SANITÄR:

- Entl. — ENTLÜFTUNG Ü. DACH
- RW NE — DACHEINLAUF NOTENTWÄSSERUNG
- Dachent. — DACHEINLAUF

ÄNDERUNGEN / ERGÄNZUNGEN	INDEX	DATUM	VERANLASSER

FREIGABE	DATUM		DATUM
HEIZUNG		BAUPHYSIK	
LÜFTUNG		FASSADE	
KÄLTE		STATIK	
KLIMA		FÖRDERTECHNIK	
SANITÄR		RAUMPLANUNG	
STARKSTROM		PLANUNG	
SCHWACHSTROM		BAULEITUNG	

BAUVORHABEN
SZ_MH_SAARN

ZEICHNUNGSBEZEICHNUNG
BERUFSKOLLEG_ENTWURF_SANITÄR_2.OG_BT 1

ZEICHNUNGSNUMMER
072_E_S_02_BT1

ANTRAGSTELLER UND BAUHERR
STADT_MÜLHEIM_AN_DER_RUHR
IMMOBILLIENSERVICE_AMT_26
Hans-Böckler-Platz 5
45468 Mülheim an der Ruhr

PROJEKT-NR.
ID-072

ÜBERSICHT

UNTERSCHRIFT
ENTWURFSVERFASSER

BAUHERR
STADT_MÜLHEIM_AN_DER_RUHR
Hans-Böckler-Platz 5
45468 Mülheim an der Ruhr

INGENIEUR

INGENIEUR

PLANUNGSPHASE
ENTWURF

BAUVORHABEN
SCHULZENTRUM-MÜLHEIM-SAARN

BAUTEIL
BERUFSKOLLEG / GESAMTSCHULE

ZEICHNUNG
DACHAUFSICHT
GEWERK SANITÄR TEIL 2

MASSTAB
1:100

	GEZEICHNET	PLANSTAND	BLATT - GR.
DATUM	01.10.2018	01.10.2018	A0
NAME	Noll		
DATEI	CAD		

ALLE MASSE SIND VERANTWORTLICH ZU PRÜFEN, UNSTIMMIGKEITEN DER PLANUNG SIND DER BAULEITUNG BEKANNTZUGEBEN

ZEICHNUNGSNUMMER
072 / 277_Dachaufsicht

PROJEKT-NR.
ID-072 / 277

INDEX
-

072 / 277_S-02_DA_1-100

Stadt Mülheim an der Ruhr – Der Oberbürgermeister TEL. (0208) 455-3300
Hans-Böckler-Platz 5, 45468 Mülheim an der Ruhr FAX (0208) 455-583300