

UMBAU UND ERWEITERUNG HAUS GRACHT

LAGEPLAN


M 1:750

12.02.2019 MP/LH

ARCHITEKTEN BBO
DIPL.-ING. THOMAS OTTE

HAUPTSTRASSE 78 33647 BIELEFELD
Telefon 0521-41 727 0 Fax 0521-41 727 27



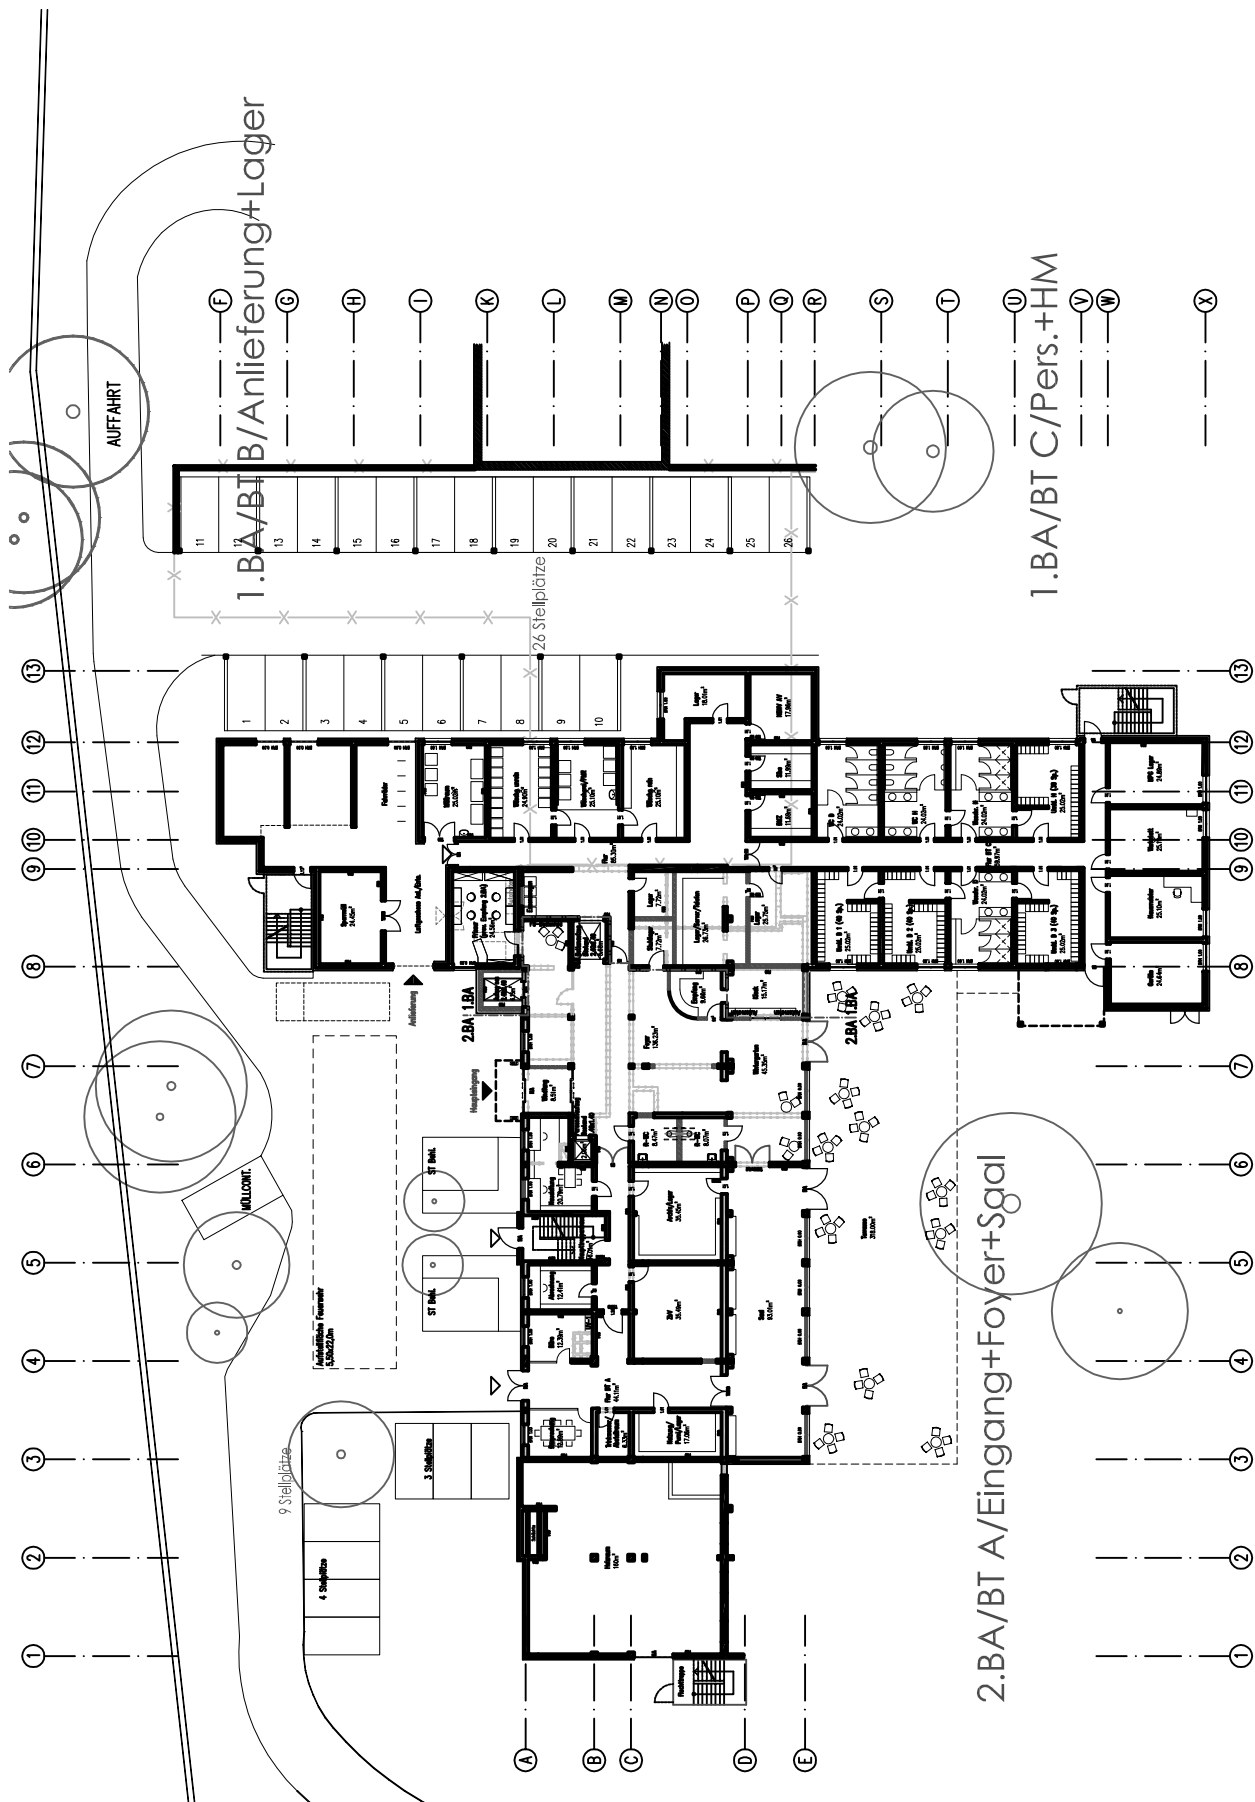

UMBAU UND ERWEITERUNG HAUS GRACHT

ERDGESCHOSSGRUNDRISS 1. UND 2.BA


M 1:500

12.02.2019 MP/LH

ARCHITEKTEN BBO
DIPL.-ING. THOMAS OTTE

HAUPTSTRASSE 78 33647 BIELEFELD
Telefon 0521-41 727 0 Fax 0521-41 727 27



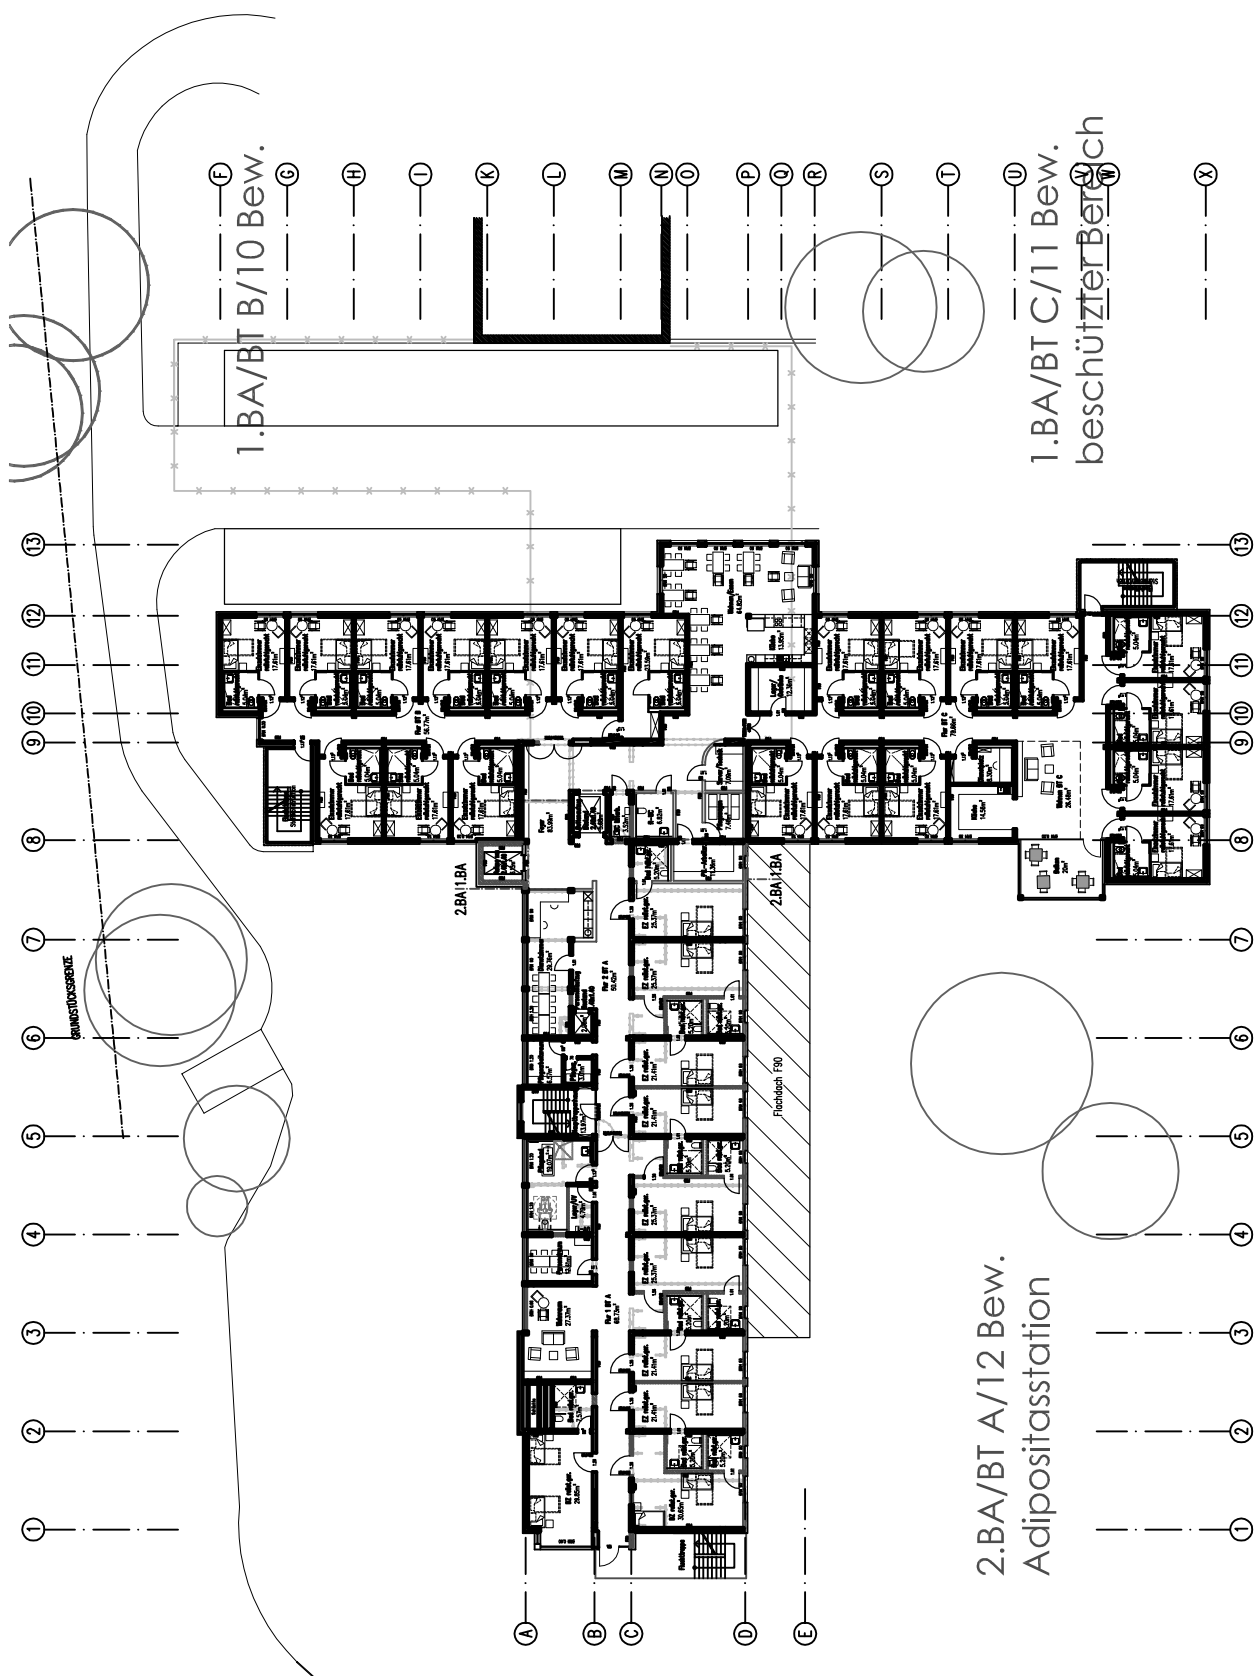

UMBAU UND ERWEITERUNG HAUS GRACHT


1.OBERGESCHOSSGRUNDRISS 1. UND 2.BA


M 1: 500

12.02.2019 MP/LH

ARCHITEKTEN BBO
DIPL.-ING. THOMAS OTTE

HAUPTSTRASSE 78 33647 BIELEFELD
Telefon 0521-41 727 0 Fax 0521-41 727 27

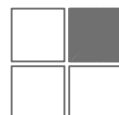

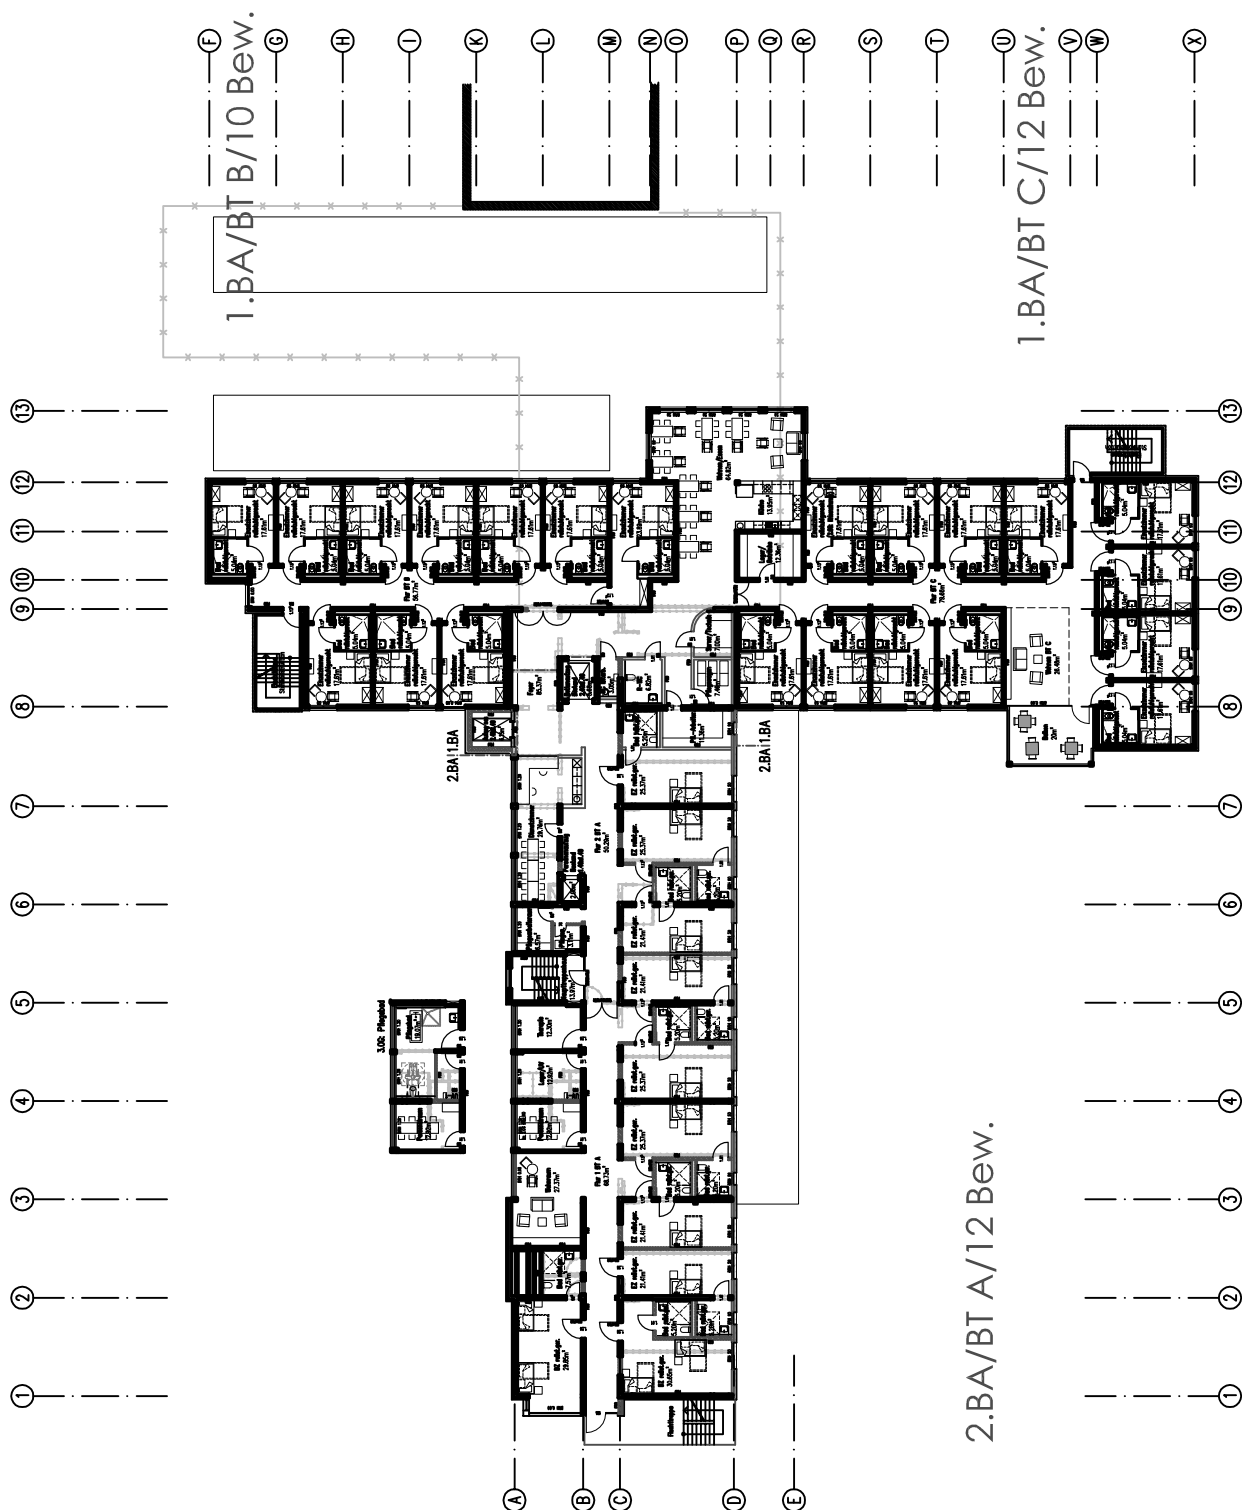

UMBAU UND ERWEITERUNG HAUS GRACHT

2.-5.OBERGESCHOSSGRUNDRISS 1. UND 2.BA

M 1:500

12.02.2019 MP/LH

ARCHITEKTEN BBO

DIPL.-ING. THOMAS OTTE


HAUPTSTRASSE 78

33647 BIELEFELD

Telefon 0521-41 727 0

Fax 0521-41 727 27



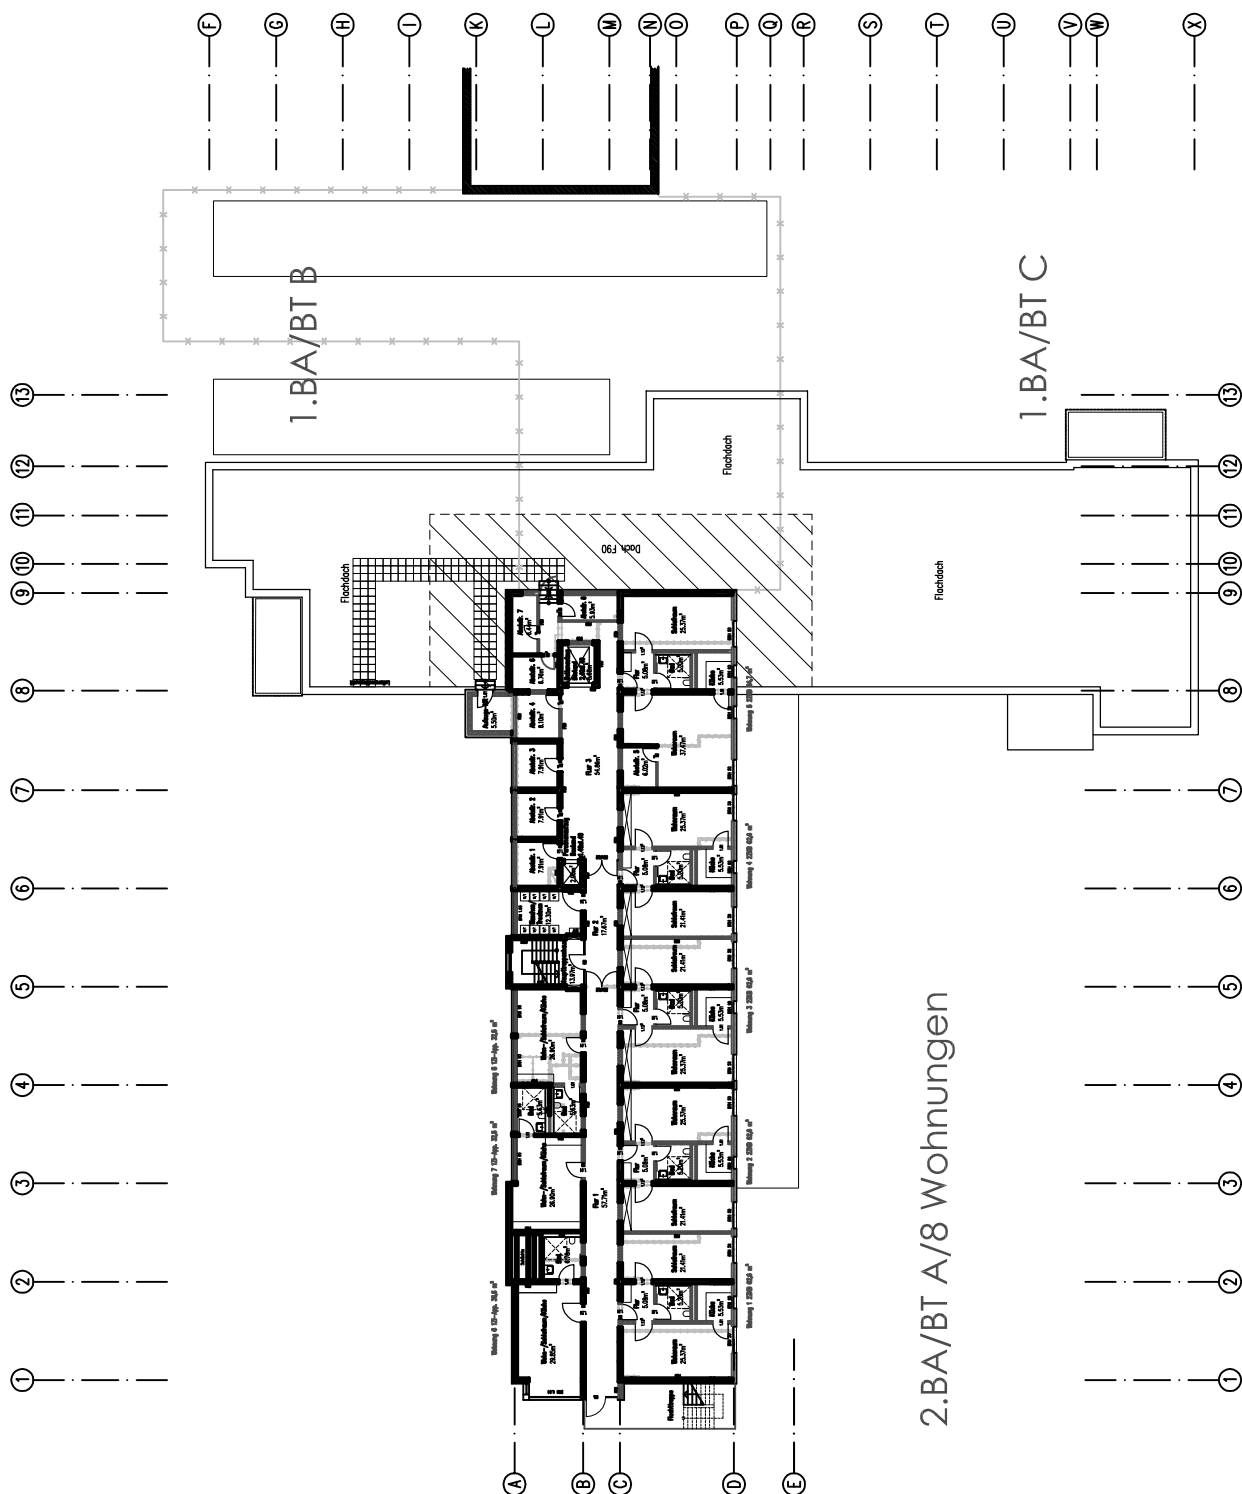

UMBAU UND ERWEITERUNG HAUS GRACHT

6.OBERGESCHOSSGRUNDRISS 1. UND 2.BA

M 1: 500


12.02.2019 MP/LH

ARCHITEKTEN BBO
DIPL.-ING. THOMAS OTTE

HAUPTSTRASSE 78 33647 BIELEFELD
Telefon 0521-41 727 0 Fax 0521-41 727 27



Gründach

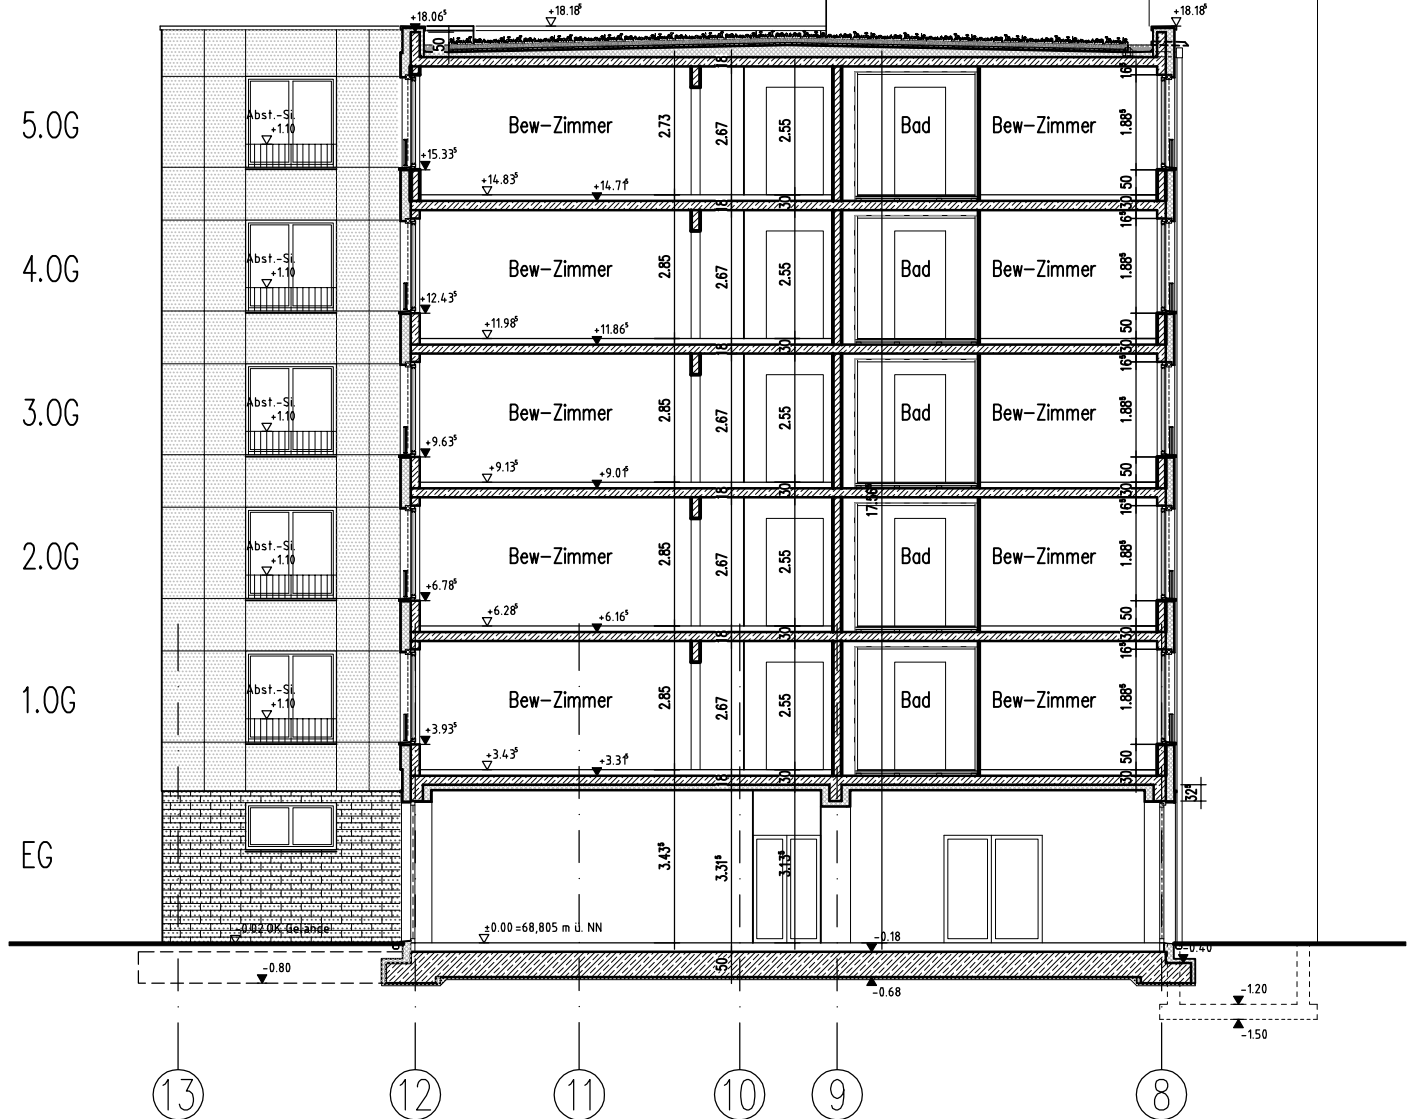

Schnitt Neubau A-A

UMBAU UND ERWEITERUNG HAUS GRACHT

SCHNITT NEUBAU 1.BA

M 1:150

12.02.2019 MP/LH

ARCHITEKTEN BBO
DIPL.-ING. THOMAS OTTE

HAUPTSTRASSE 78 33647 BIELEFELD
Telefon 0521-41 727 0 Fax 0521-41 727 27





NORDANSICHT



OSTANSICHT
(Neubau)



SÜDANSICHT



WESTANSICHT

UMBAU UND ERWEITERUNG HAUS GRACHT

ANSICHTEN 1. UND 2.BA

M 1:500

12.02.2019 MP/LH

ARCHITEKTEN BBO

DIPL.-ING. THOMAS OTTE

HAUPTSTRASSE 78

33647 BIELEFELD

Telefon 0521-41 727 0

Fax 0521-41 727 27

