



Schnitt Verbindungsbau

M 1 : 50

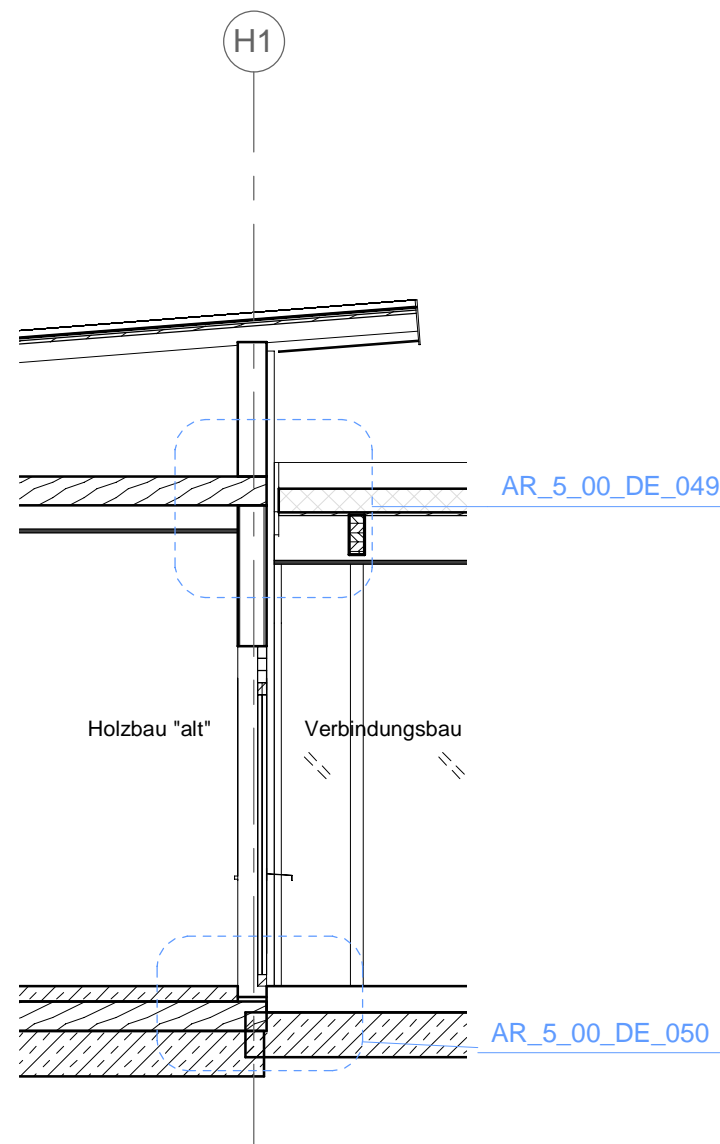

Anschluss "Holzbau Süd"

M 1 : 50

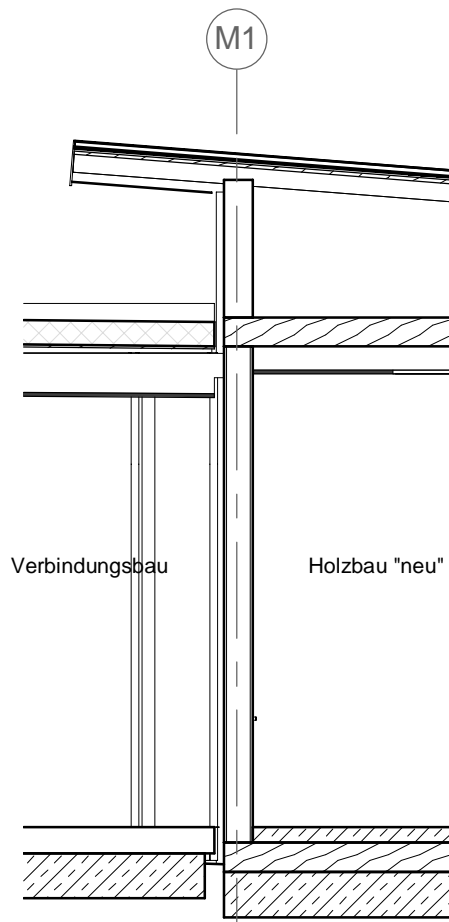


Anschluss "Holzbau Nord"

M 1 : 50

Index	Datum	Bearb.	Änderungsvermerk	

Leistungsphase	Plannr.	Ind	St
Ausführungsplanung	AR_5_00_SC_103_	a	V
Planbezeichnung	Schnitte Verbindungsbau		

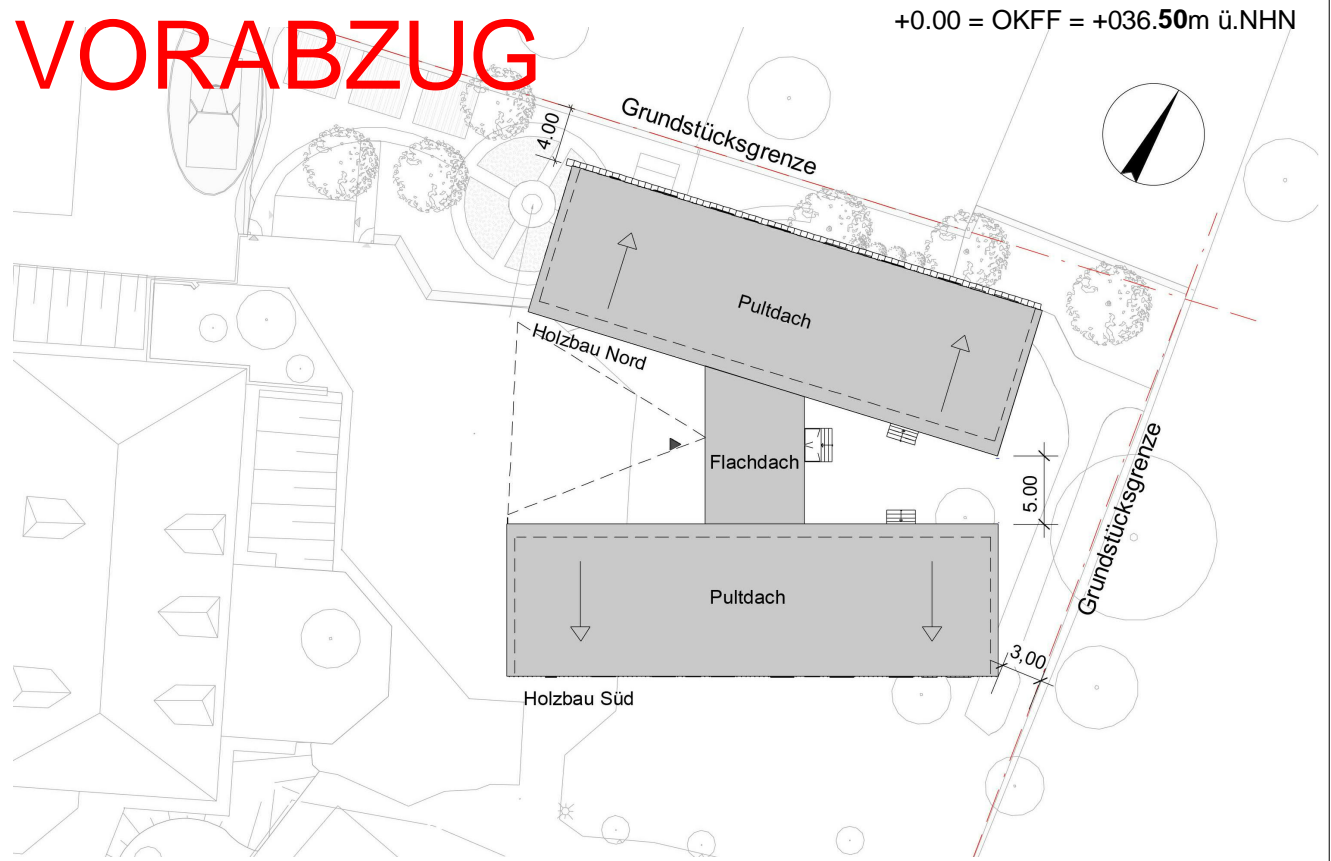

Projektnr.	Projekt			
1838	Erweiterung Willy-Brandt-Schule			
Bauherr	<div></div> <div>ImmobilienService der Stadt Mülheim an der Ruhr Hans-Böckler-Platz 5 45468 Mülheim an der Ruhr</div>			
Generalplanung	<div></div> <div>W+P Gesellschaft für Projektentwicklung mbH Moltkeplatz 34 45128 Essen</div>			
Planverfasser	<div></div> <div>PLAN FORWARD GmbH Moltkeplatz 34 45128 Essen</div>			
Ort / Datum / Planverfasser				
Ort / Datum / Freigabe durch Bauherr				
Basierend auf AR-Plannr. Ind St	Interner Vermerk			
	Maßstab 1 : 50			
Projektleiter	gezeichnet	Datum	Plangröße	Werkplanstatus
ISP	MWI	01.04.2020	DIN A2 - 594x420mm	-