


# Ansicht Verbindungsbau Haupteingang 1-100

M 1 : 100

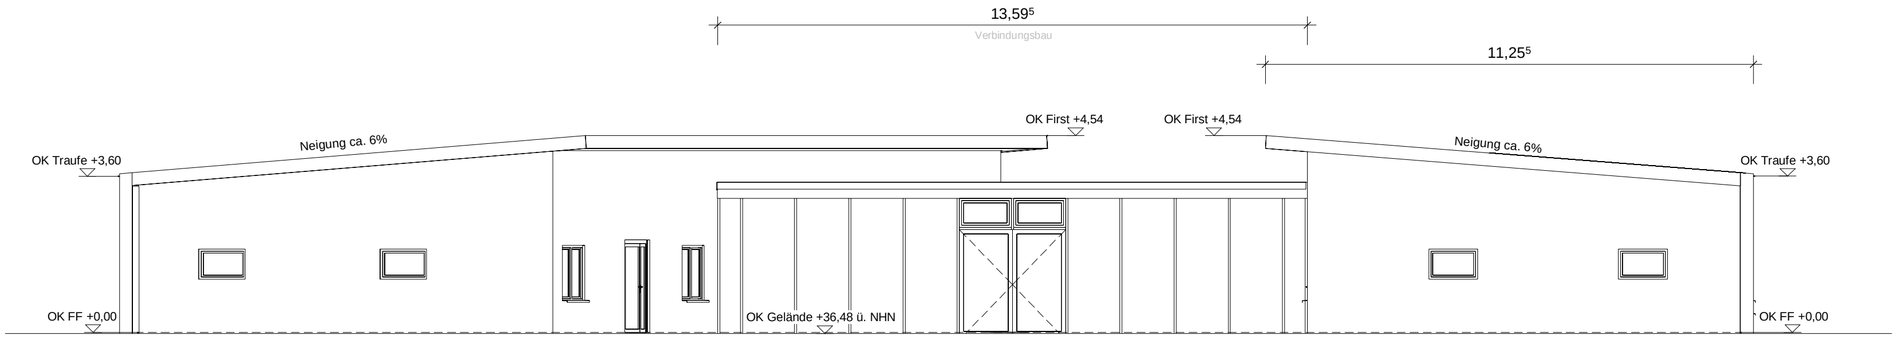


# Ansicht Verbindungsbau Rückseite 1-100

M 1 : 100

## Legende:

| Abkürzungen: | | Darstellungen: | |
|---|---|---|---|
| BT | Bauteil | | Stahlbeton |
| UK | Unterkante | | Mauerwerk |
| OK | Oberkante | | Gipskartonwand |
| VK | Vorderkante | | Dämmung |
| DK | Deckenkante | | |
| FFB | Fertigfußboden | Zeichenerklärungen: | |
| RFB | Rohfußboden | ▽ | Oberkante |
| RD | Rohdecke | △ | Unterkante |
| BRH | Brüstungshöhe | ▼ | Rohkote |
| ST | Sturz | ▽ | Fertigkote |
| UZ | Unterzug | | |
| T30 | feuerhemmende Tür | | |
| DS | dichtschließende Tür | | |
| RS | Rauchschutztür | | |
| UZ | Unterzug | | |
| RWA | Rauchabzug natürlich, maschinell | | ±0.00 = FFB EG = +000.00 |

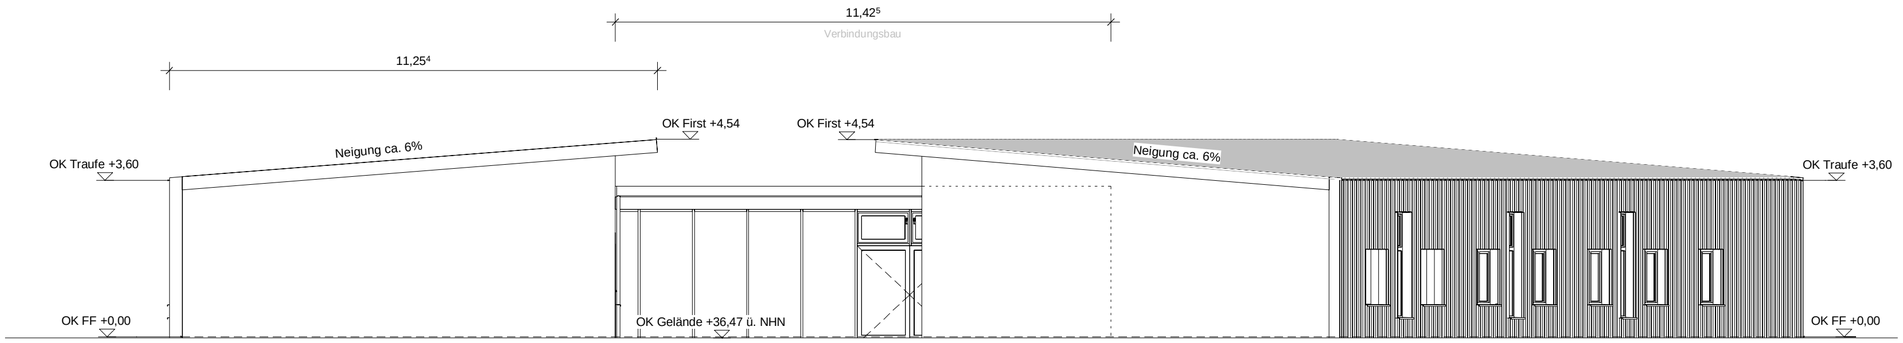+0.00 = OKFF = +036.50m ü. NHN

| Datum: | Bearbeiter(in): | Vermerk: | Index: |
|---|---|---|---|
| | | | e |
| | | | d |
| | | | c |
| | | | b |
| 20.03.20 | MWI | Überarbeitung zur Genehmigungsplanung | a |

Bauvorhaben

Erweiterungsbau für die Willy-Brandt-Schule in Mülheim an der Ruhr

Leistungsphase

Genehmigungsplanung

Planbezeichnung

Ansichten Verbindungsbau 1-100

Projektnr.

1838

Projekt

Erweiterung Willy-Brandt-Schule

Bauherr

ImmobilienService
der Stadt Mülheim an der Ruhr
Hans-Böckler-Platz 5
45468 Mülheim an der Ruhr

Ort / Datum / Freigabe durch Bauherr

Generalplaner

PLAN FORWARD GmbH
Moltkeplatz 34
45128 Essen

Planverfasser

PLAN FORWARD GmbH
Moltkeplatz 34
45128 Essen

Ort / Datum / Planverfasser

| gezeichnet | Datum | Maßstab |
|---|---|---|
| MWI | 20.03.2020 | 1 : 100 |

| Plangröße | Plannummer | Index | Status |
|---|---|---|---|
| DIN A2 - 594x420mm | AR_4_00_AN_103_ | a | |