


Holzbau - Verbindungsbau
Bodenanschluss

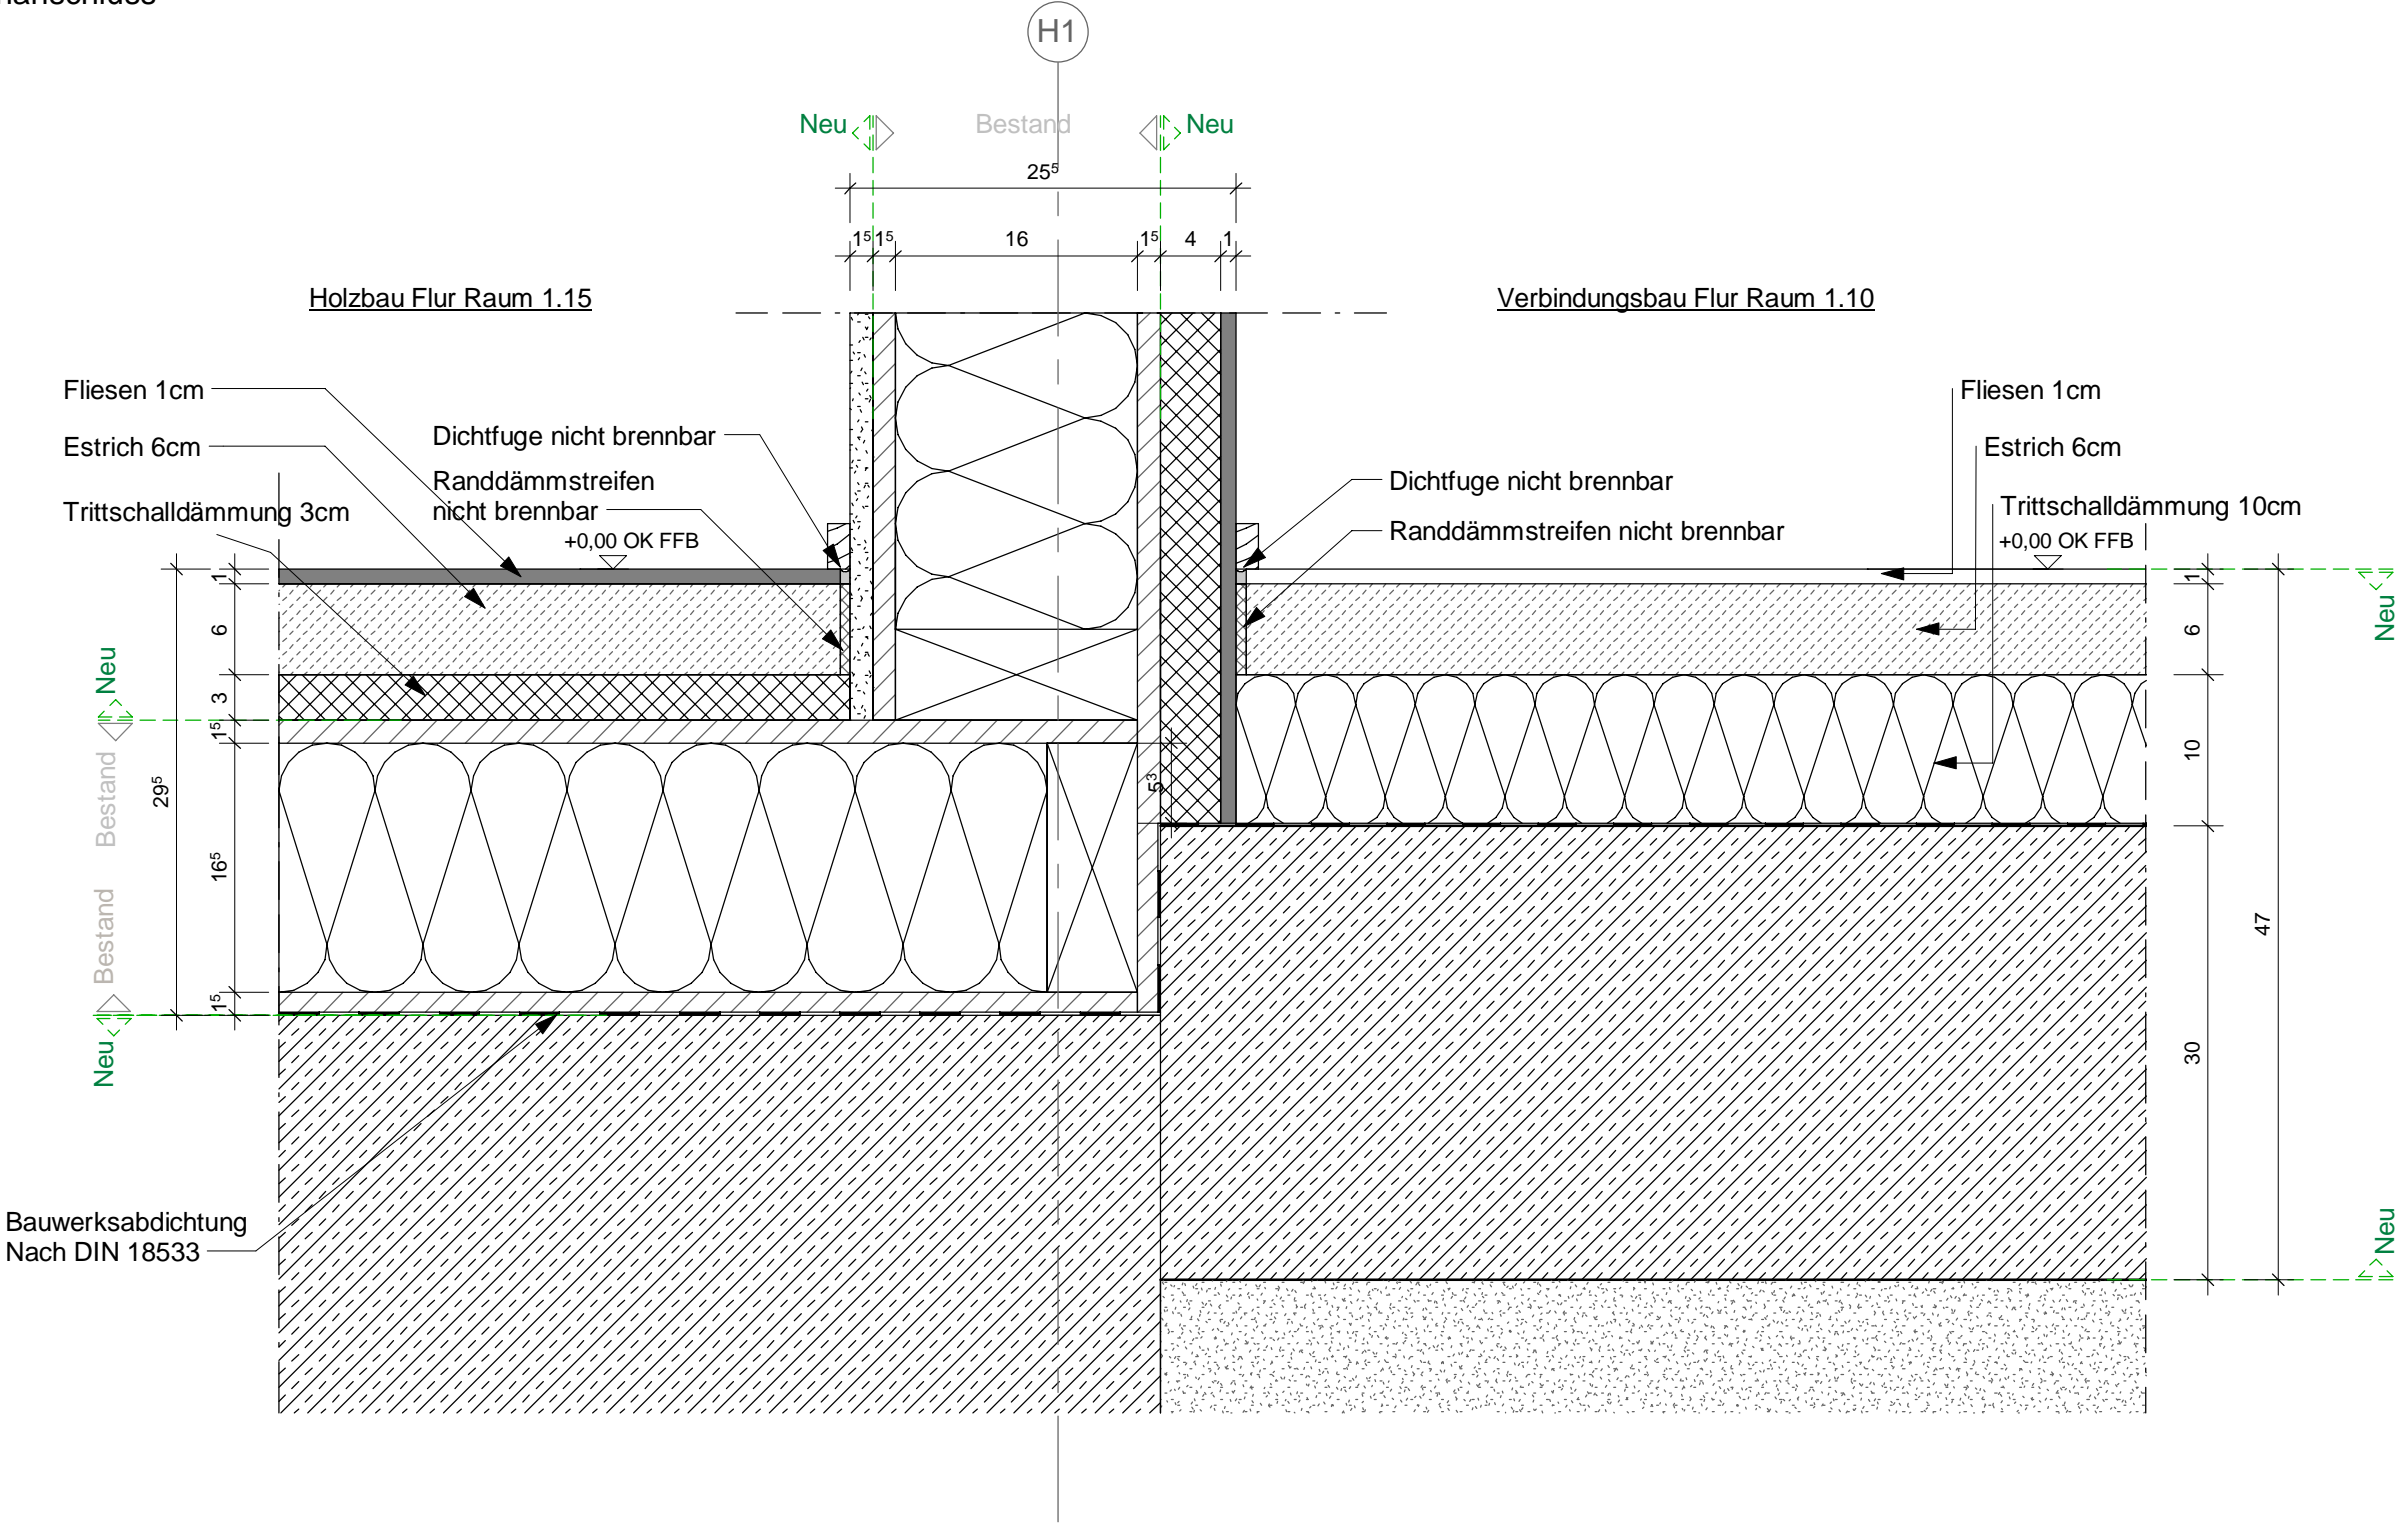

Ausführungsplanung	26.03.2020	DIN A3										
Leistungsphase	Datum	Plangröße										
		MWI										
Interner Vermerk	Gezeichnet											
M 1 : 5												
Bodenanschluss VB zu Holzbau												