


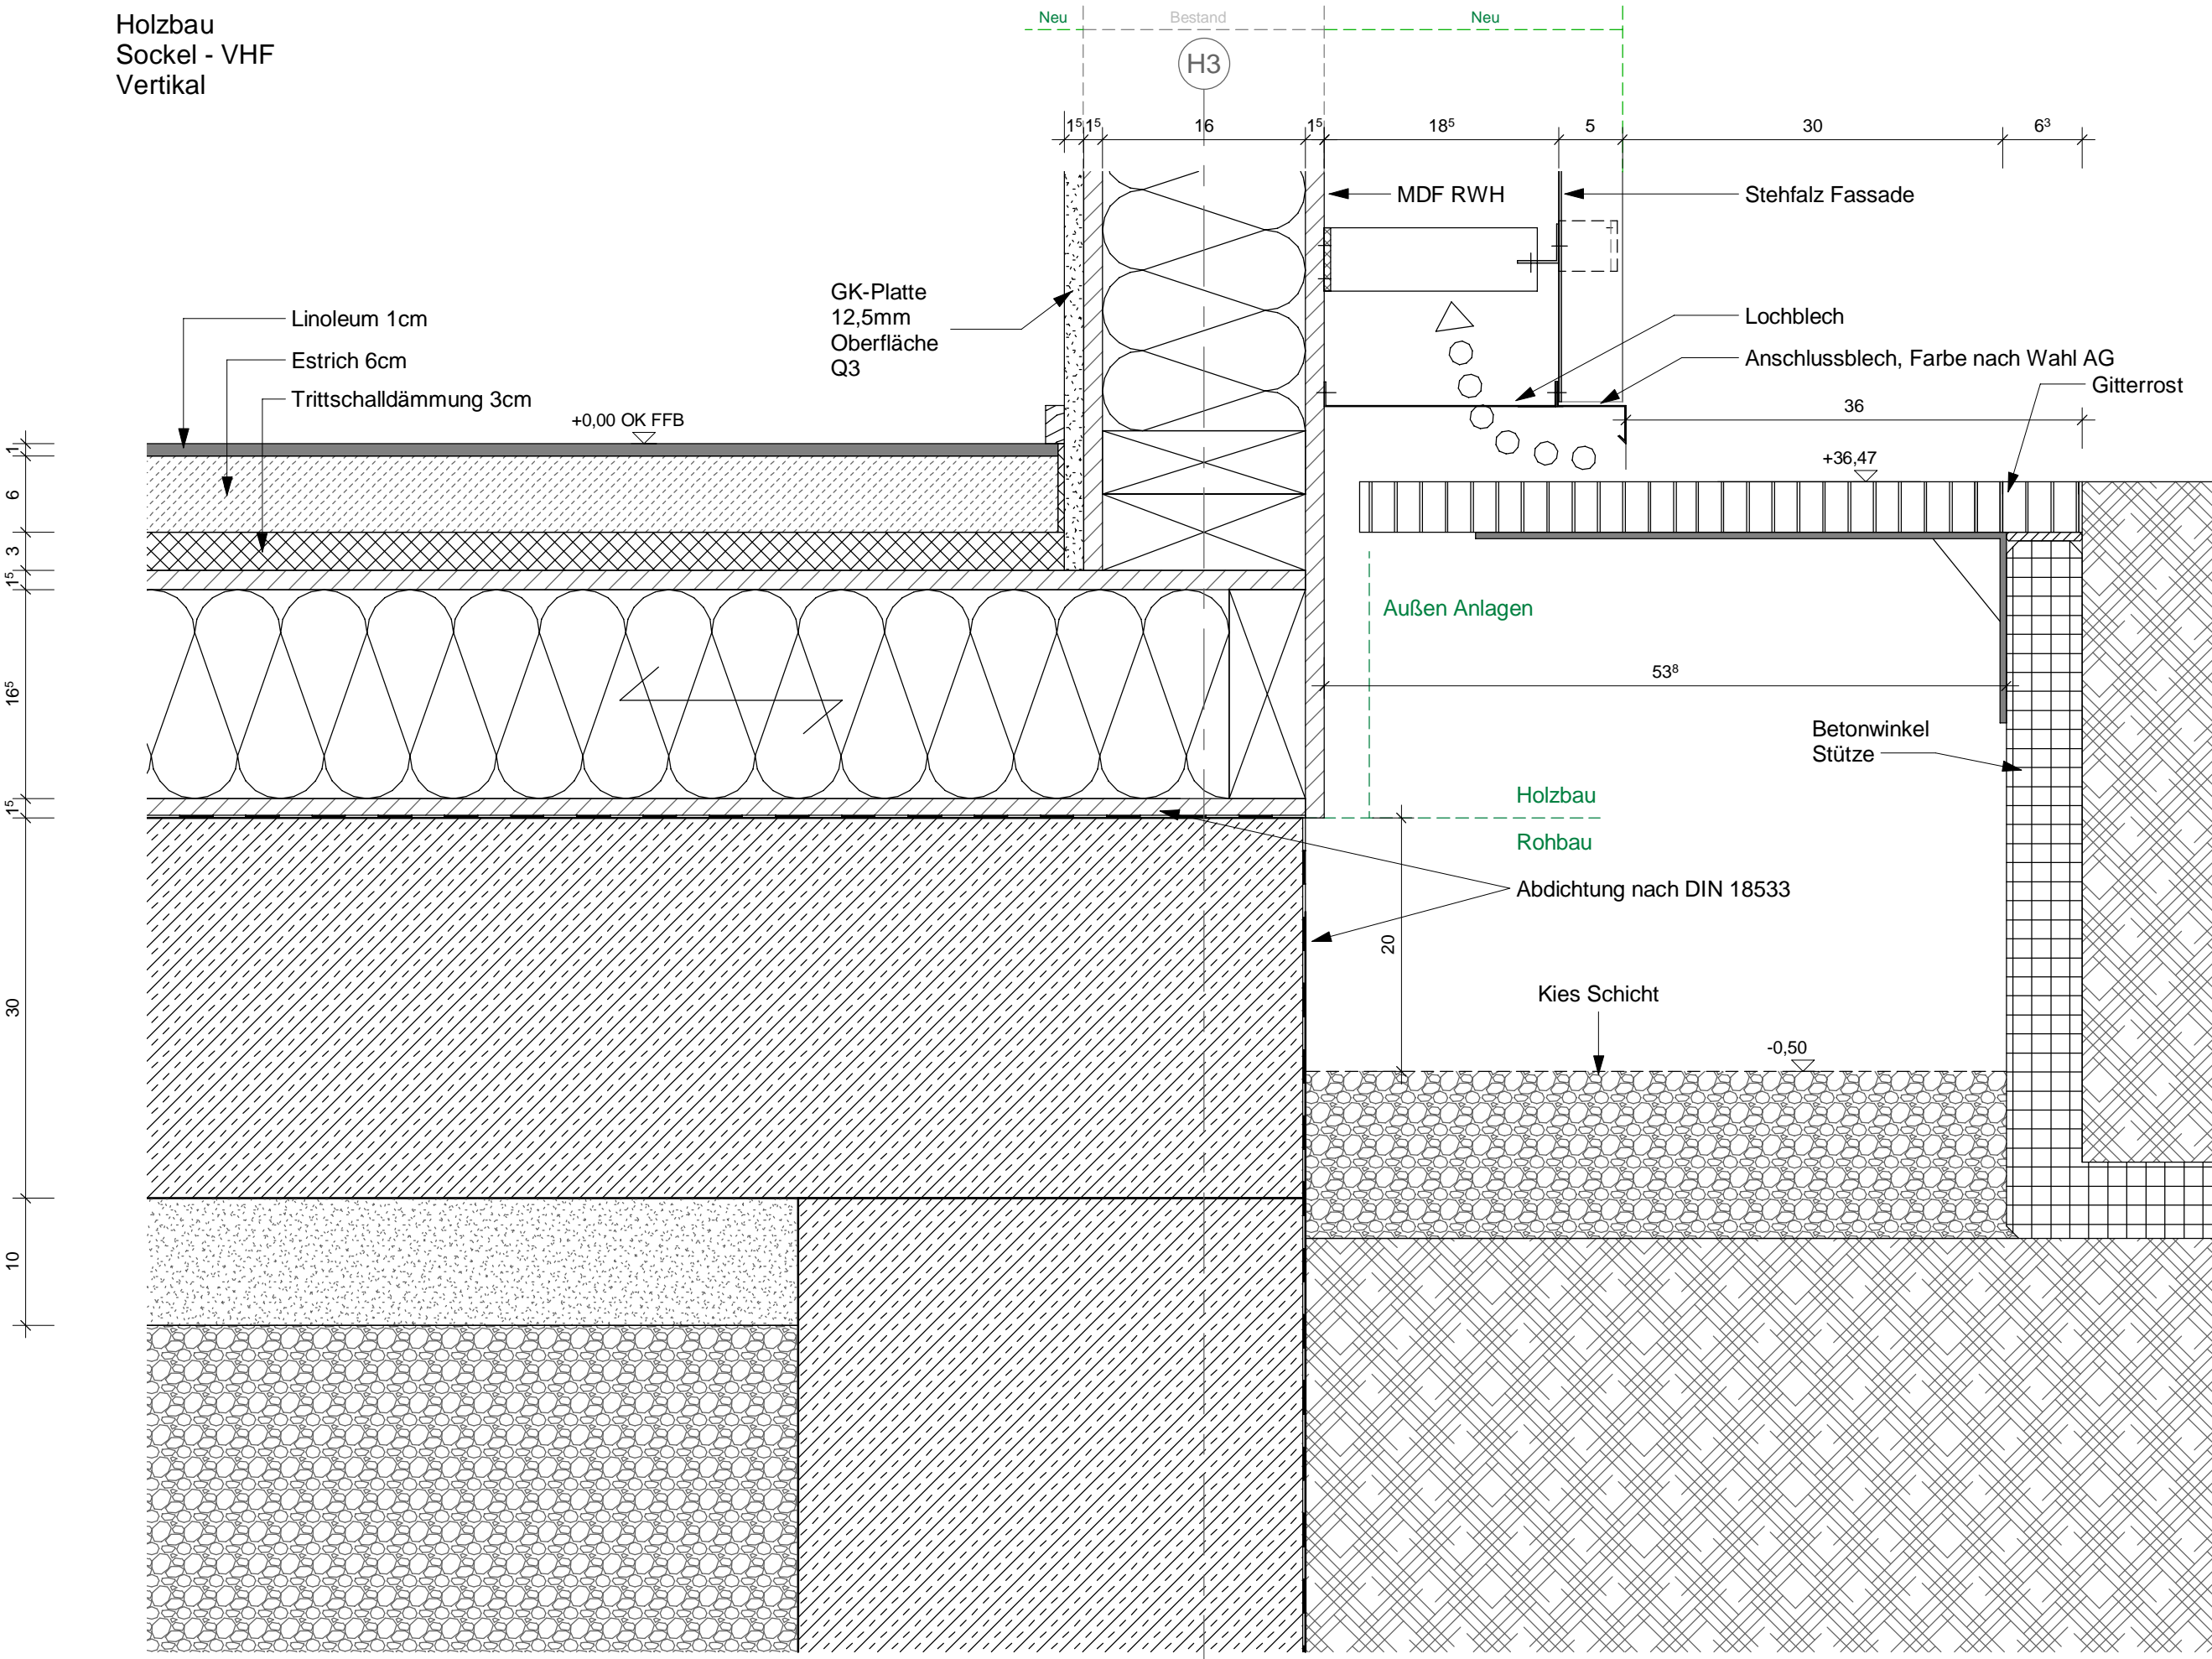

Holzbau
Sockel - VHF
Vertikal



Ausführungsplanung	26.03.2020	DIN A3	Index	Datum	Bearb.	Änderungsvermerk	Auftraggeber		Planverfasser		Projekt	Erweiterung Willy-Brandt-Schule	Index	Status
	Leistungsphase													
	Datum													
	MWI													
	Gezeichnet													
Interne Vermerk	M 1 : 5		Plannr.	AR 5_00_DE_047	b	F								
Sockel VHF Holzbau														