


Verbindungsbau  
Glasfassade Fußpunkt  
Haupteingang

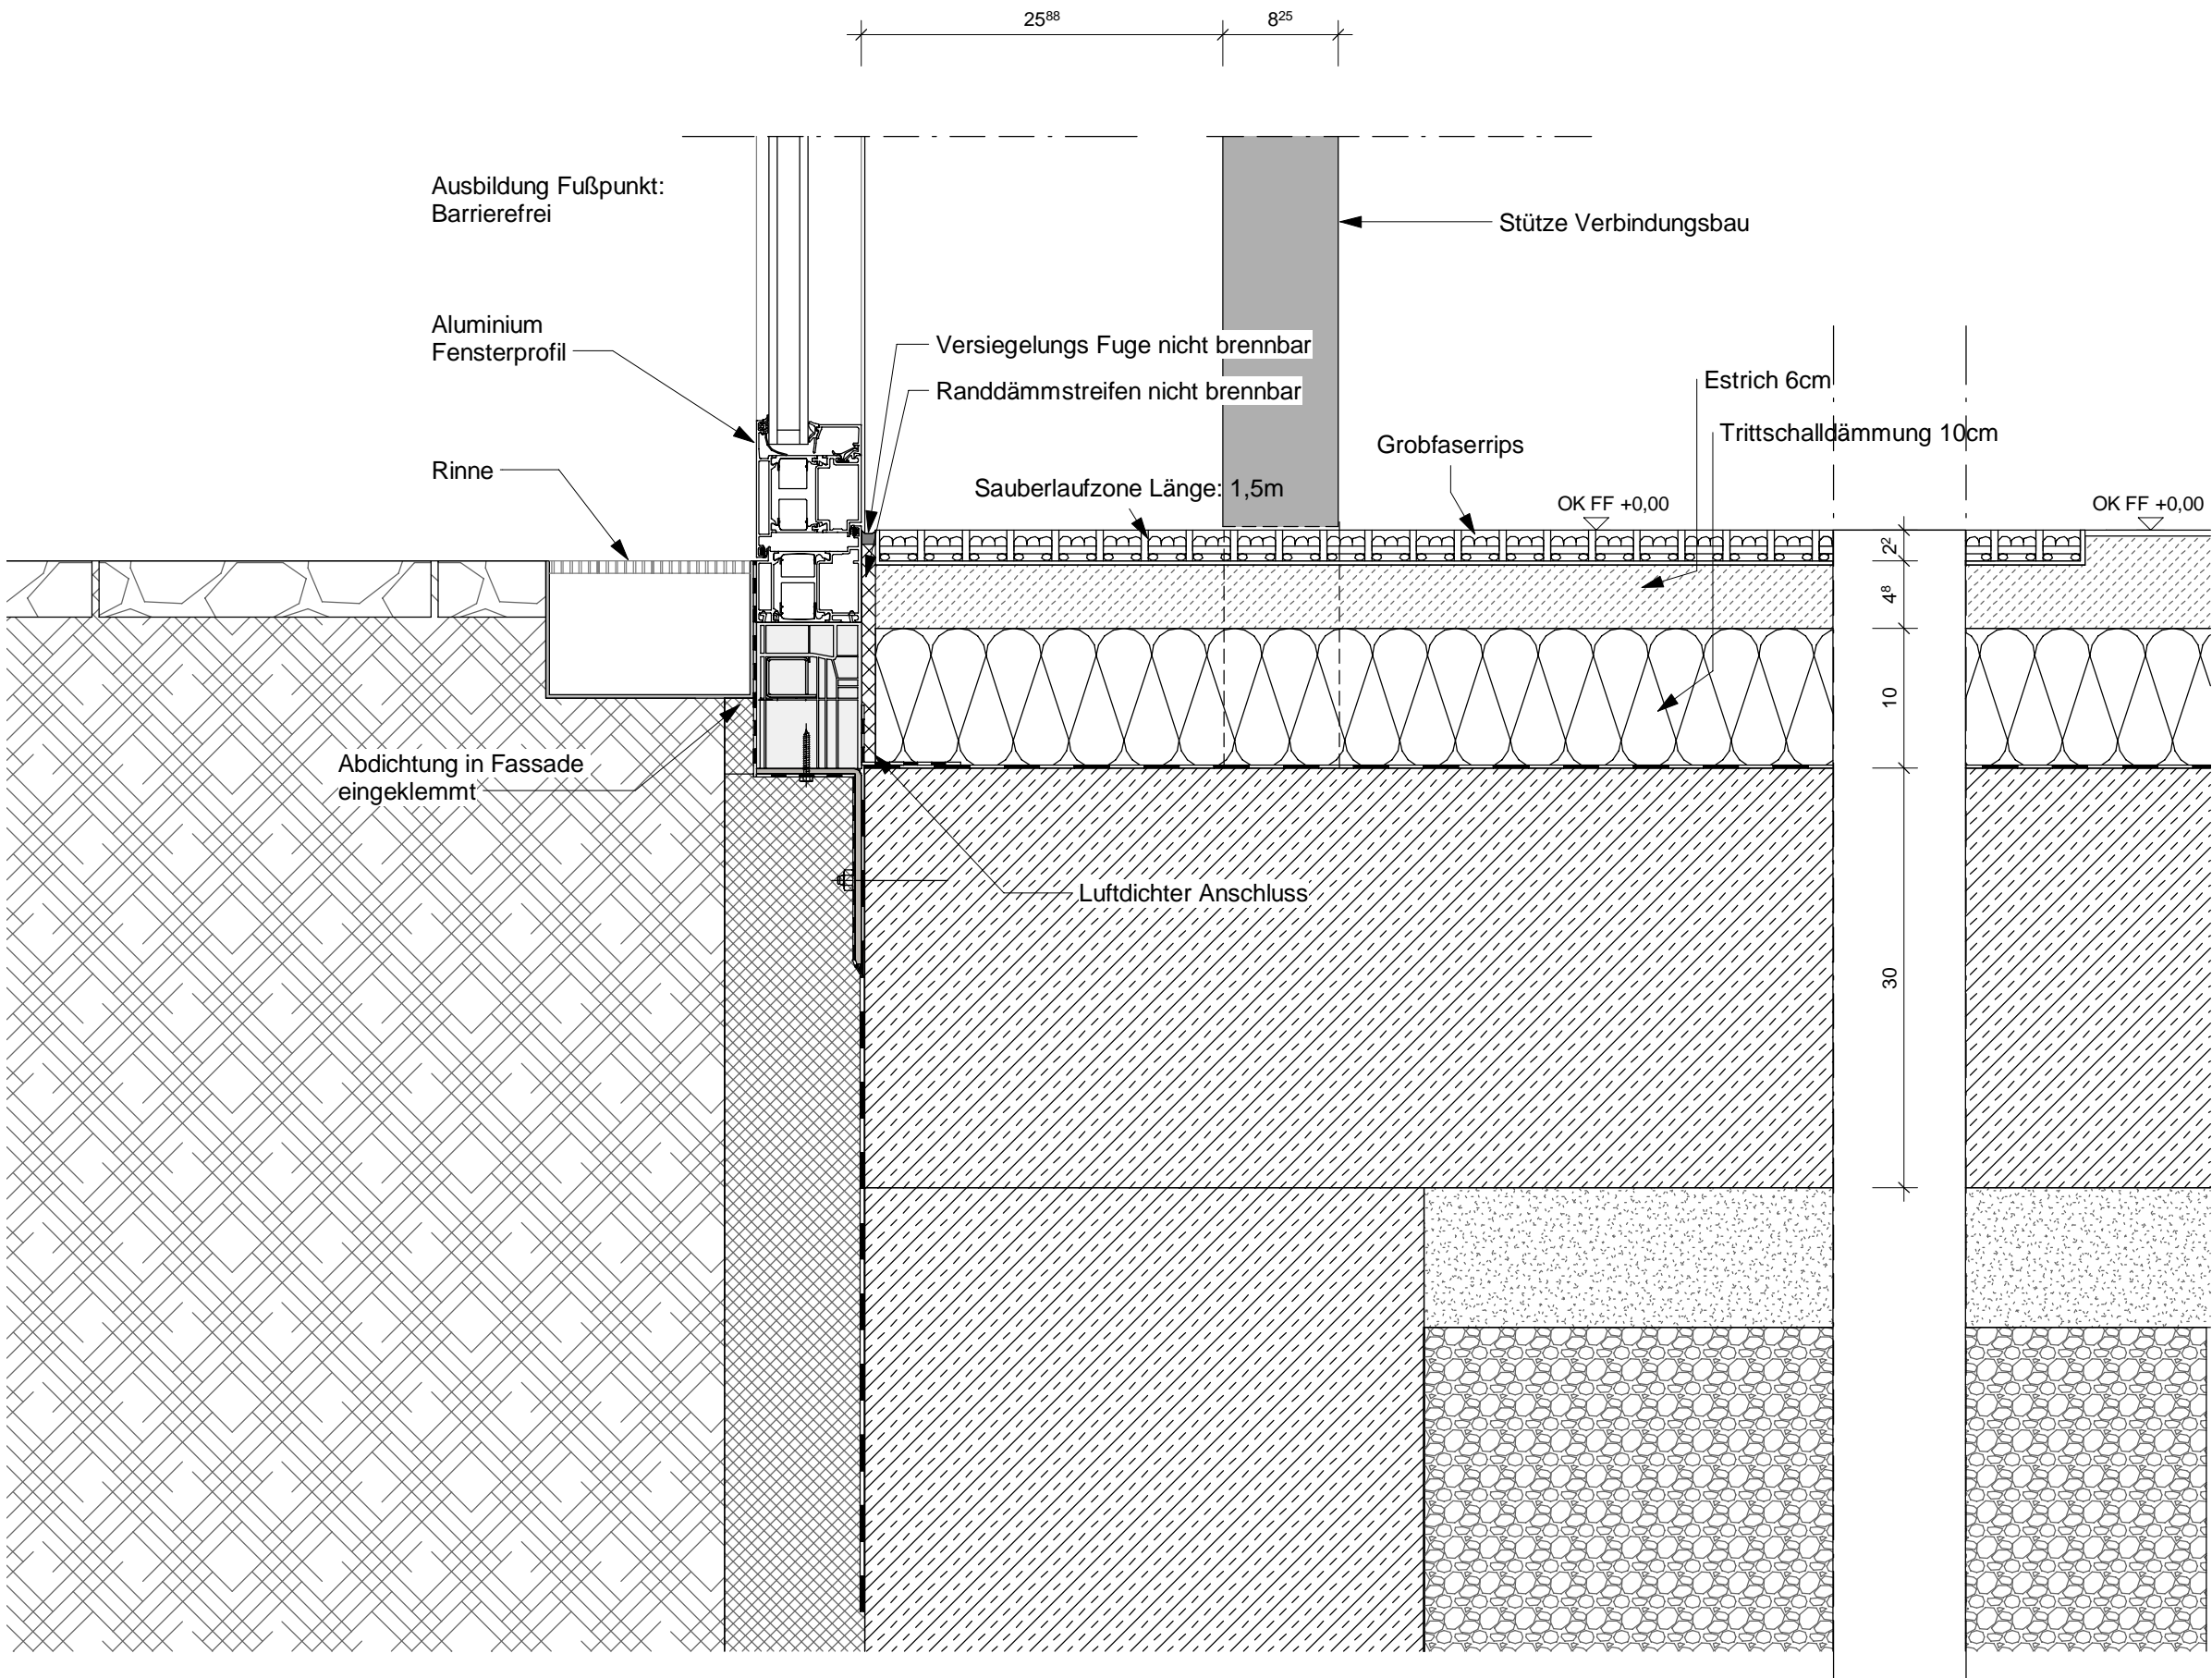

Ausführungsplanung	26.03.2020	DIN A3												
			Leistungsphase		Datum		Plangröße		MWI		Gezeichnet			
			Interner Vermerk											
M 1 : 5														
Bodenanschluss Verbindungsbau														