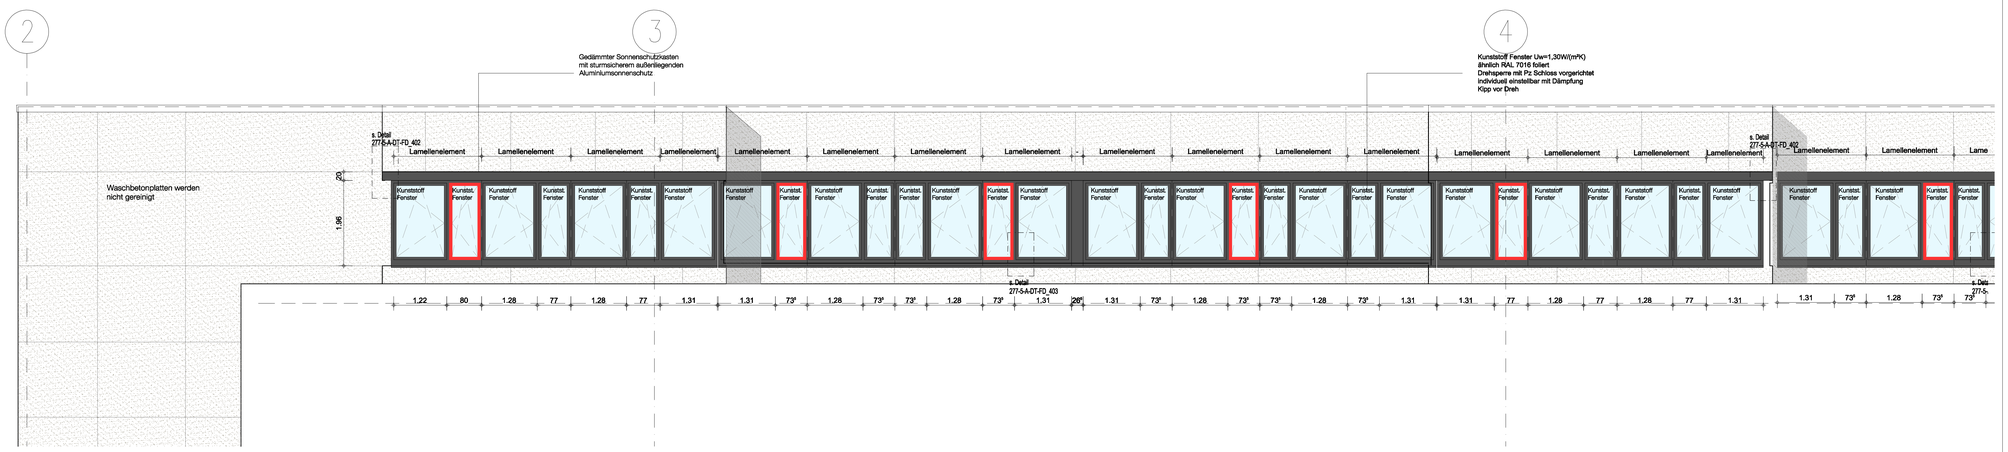

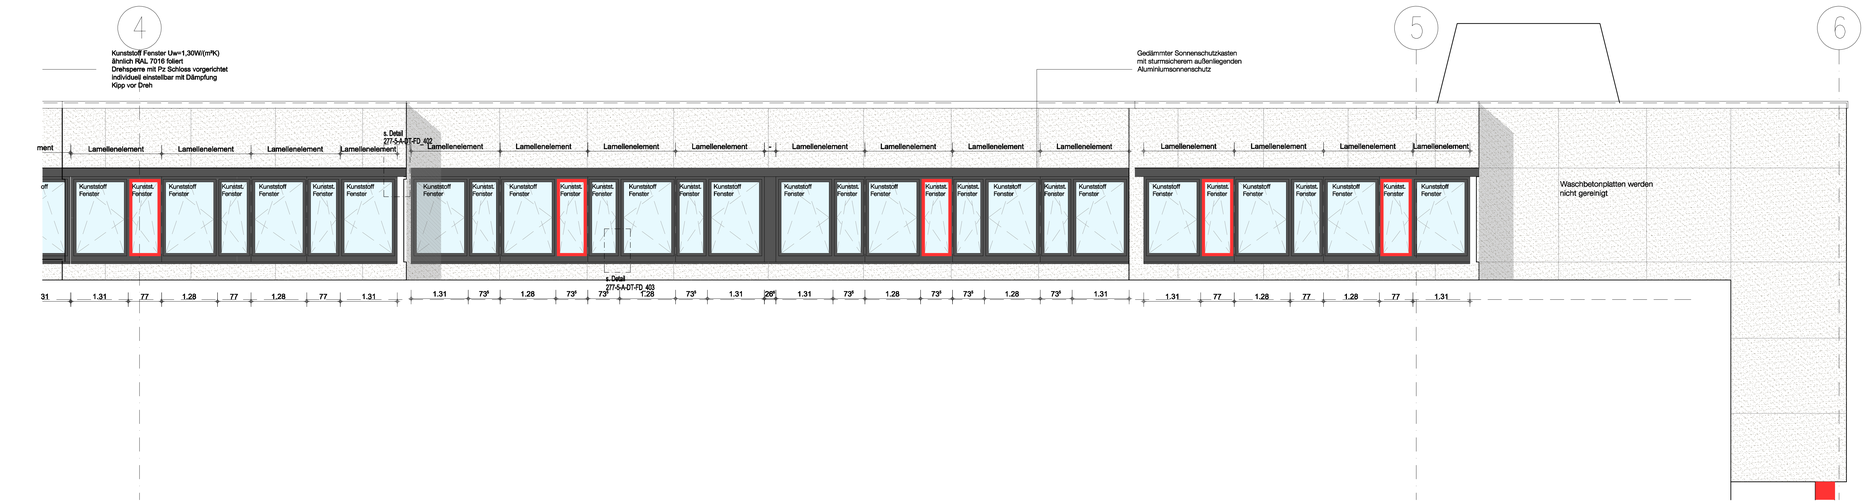

Legende:

Stahlbeton (STB)	Gipskartonwand (GK)	Verblender (VB)	
Beton unbewehrt (UB)	GK- Brandwand (GK-BW)	Bestandswand	
Mauerwerk (MW)	Porenbeton (PB)	Neuplanung im Bestand	
Fertigteil (FT)	Naturstein (NST)	Abbruch	
OKFF OKRF Grundrisskote	Detail - Nr. Plan - Nr.	Linie verdeckt	
OKFF OKRF Höhenkoten	Plan - Nr. Detailhinweis	Abdichtung	
UKFD UKRD Schnitt / Ansicht Plan-Nr.	101 B.T.B Bauteilblatt	Grundstücksgrenze	
	B vorhergehende Änderungen	Baugrenze	
	C A aktuelle Änderung	Baulinie	

Alle Maße sind vor Ausführung örtlich und rechnerisch zu prüfen.

Die Ausführungszeichnungen sind nur in Verbindung mit den Zeichnungen der einzelnen Fachplaner und den auf den Plänen als Verweis aufgeführten Detailplänen gültig. Unstimmigkeiten sind vor Ausführung mit der örtlichen Bauleitung abzustimmen. 1
Die angegebenen Fenster- und Türhöhen geben das lichte Maß von OKBH bzw. OKFF bis UK Rohsturz an.

Änderungen:

INDEX	DATUM	ÄNDERUNG	GEZEICHNET

FREIGABE	DATUM		DATUM
HEIZUNG		BAUPHYSIK	
LÜFTUNG		FASSADE	
KÄLTE		STATIK	
KLIMA		FÖRDERTECHNIK	
SANITÄR		RAUMPLANUNG	
STARKSTROM		PLANUNG	
SCHWACHSTROM		BAULEITUNG	

BAUVORHABEN
GS_BK_SAARN

ZEICHNUNGSBEZEICHNUNG
ANSICHT_SÜD_-_

ZEICHNUNGSNUMMER
062

ANTRAGSTELLER UND BAUHERR
STADT_MÜHLHEIM_AN_DER_RUHR
IMMOBILIENSERVICE_AMT_26
HANS-BÖCKLER-PLATZ-5
45468_MÜLHEIM_AN_DER_RUHR

PROJEKT-NR:
277

UNTERSCHRIFT

ÜBERSICHT

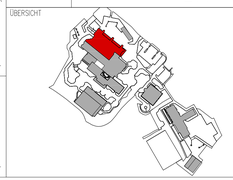

ENTWURFSVERFASSER

RKW
Architektur
+

BAUHERR
STADT_MÜHLHEIM_AN_DER_RUHR
HANS-BÖCKLER-PLATZ-5
45468_MÜLHEIM_AN_DER_RUHR

INGENIEUR

INGENIEUR

PLANUNGSPHASE
LP5 Ausführung

BAUVORHABEN
SCHULZENTRUM-MÜLHEIM-SAARN

BAUTEIL
GESAMTSCHULE

ZEICHNUNG
ANSICHT_SÜD
-

MASSTAB
1:50

	GEZEICHNET	PLANSTAND	BLATT - GR.
DATUM	05.12.2018	03.04.2019	
NAME			
DATEI			

ZEICHNUNGSNUMMER
062

PROJEKT-NR.
277

INDEX
00

ALLE MASSE SIND VERANTWORTLICH ZU PRÜFEN, UNSTIMMIGKEITEN DER PLANUNG SIND DER BAULEITUNG BEKANNTZUGEBEN

277_5_A_AN_SUED_062_-_

IS Immobilien Service

Stadt Mülheim an der Ruhr – Der Oberbürgermeister TEL: (0208) 455-2300
Hans-Böckler-Platz 5, 45468 Mülheim an der Ruhr FAX (0208) 455-582300