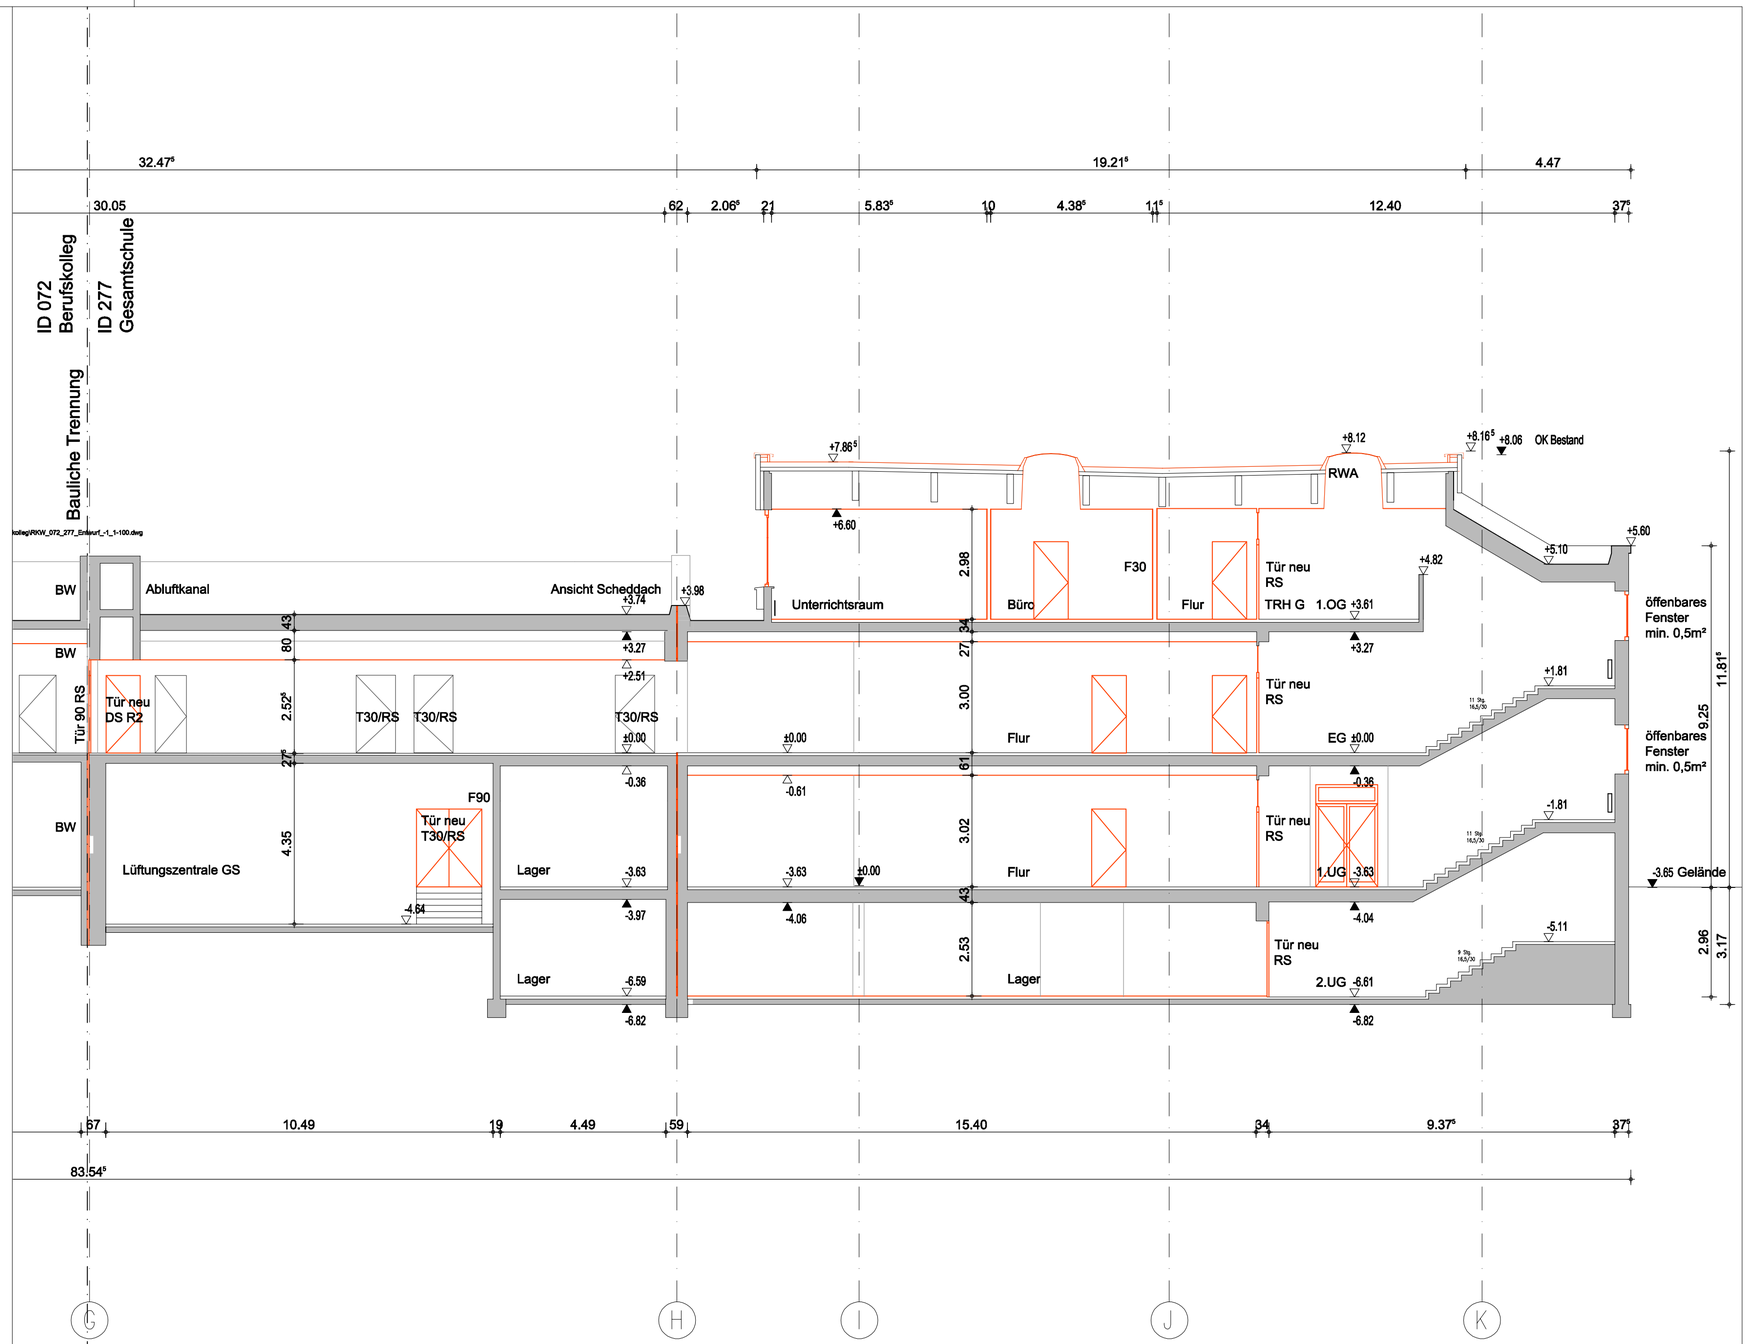

FREIGABE	DATUM		DATUM
HEIZUNG		BAUPHYSIK	
LÜFTUNG		FASSADE	
KÄLTE		STATIK	
KLIMA		FÖRDERTECHNIK	
SANITÄR		RAUMPLANUNG	
STARKSTROM		PLANUNG	
SCHWACHSTROM		BAULEITUNG	

BAUVORHABEN
GS_BK_SAARN

ZEICHNUNGSBEZEICHNUNG
SCHNITT BB_----

ZEICHNUNGSNUMMER
071

ANTRAGSTELLER UND BAUHERR
STADT_MÜHLHEIM_AN_DER_RUHR
IMMOBILIENSERVICE_AMT_26
HANS-BÖCKLER-PLATZ-5
45468_MÜLHEIM_AN_DER_RUHR

PROJEKT-NR:
277

ÜBERSICHT

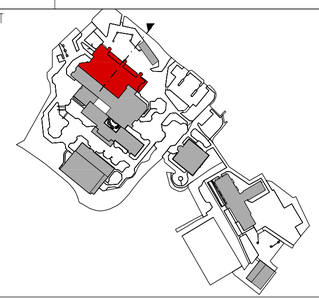

UNTERSCHRIFT

ENTWURFSVERFASSER

RKW Architektur +

BAUHERR
STADT_MÜHLHEIM_AN_DER_RUHR
HANS-BÖCKLER-PLATZ-5
45468_MÜLHEIM_AN_DER_RUHR

INGENIEUR

INGENIEUR

PLANUNGSPHASE
LP5 Ausführung

BAUVORHABEN
SCHULZENTRUM-MÜLHEIM-SAARN

BAUTEIL
GESAMTSCHULE

ZEICHNUNG
SCHNITT BB

MASSTAB
1:100

	GEZEICHNET	PLANSTAND	BLATT - GR.
DATUM	05.12.2018	30.01.2019	
NAME			
DATEI			

ALLE MASSE SIND VERANTWORTLICH ZU PRÜFEN, UNSTIMMIGKEITEN DER PLANUNG SIND DER BAULEITUNG BEKANNTZUGEBEN

ImmobilienService

ZEICHNUNGSNUMMER
071

PROJEKT-NR: 277

INDEX 00

277_5_A_SN_BB_071_-_-

Stadt Mülheim an der Ruhr - Der Oberbürgermeister TEL. (0208) 455-2300
Hans-Böckler-Platz 5, 45468 Mülheim an der Ruhr FAX (0208) 455-582300