ANSICHT OST GESAMTSCHULE
1:200

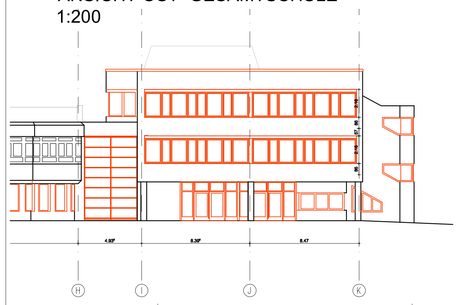

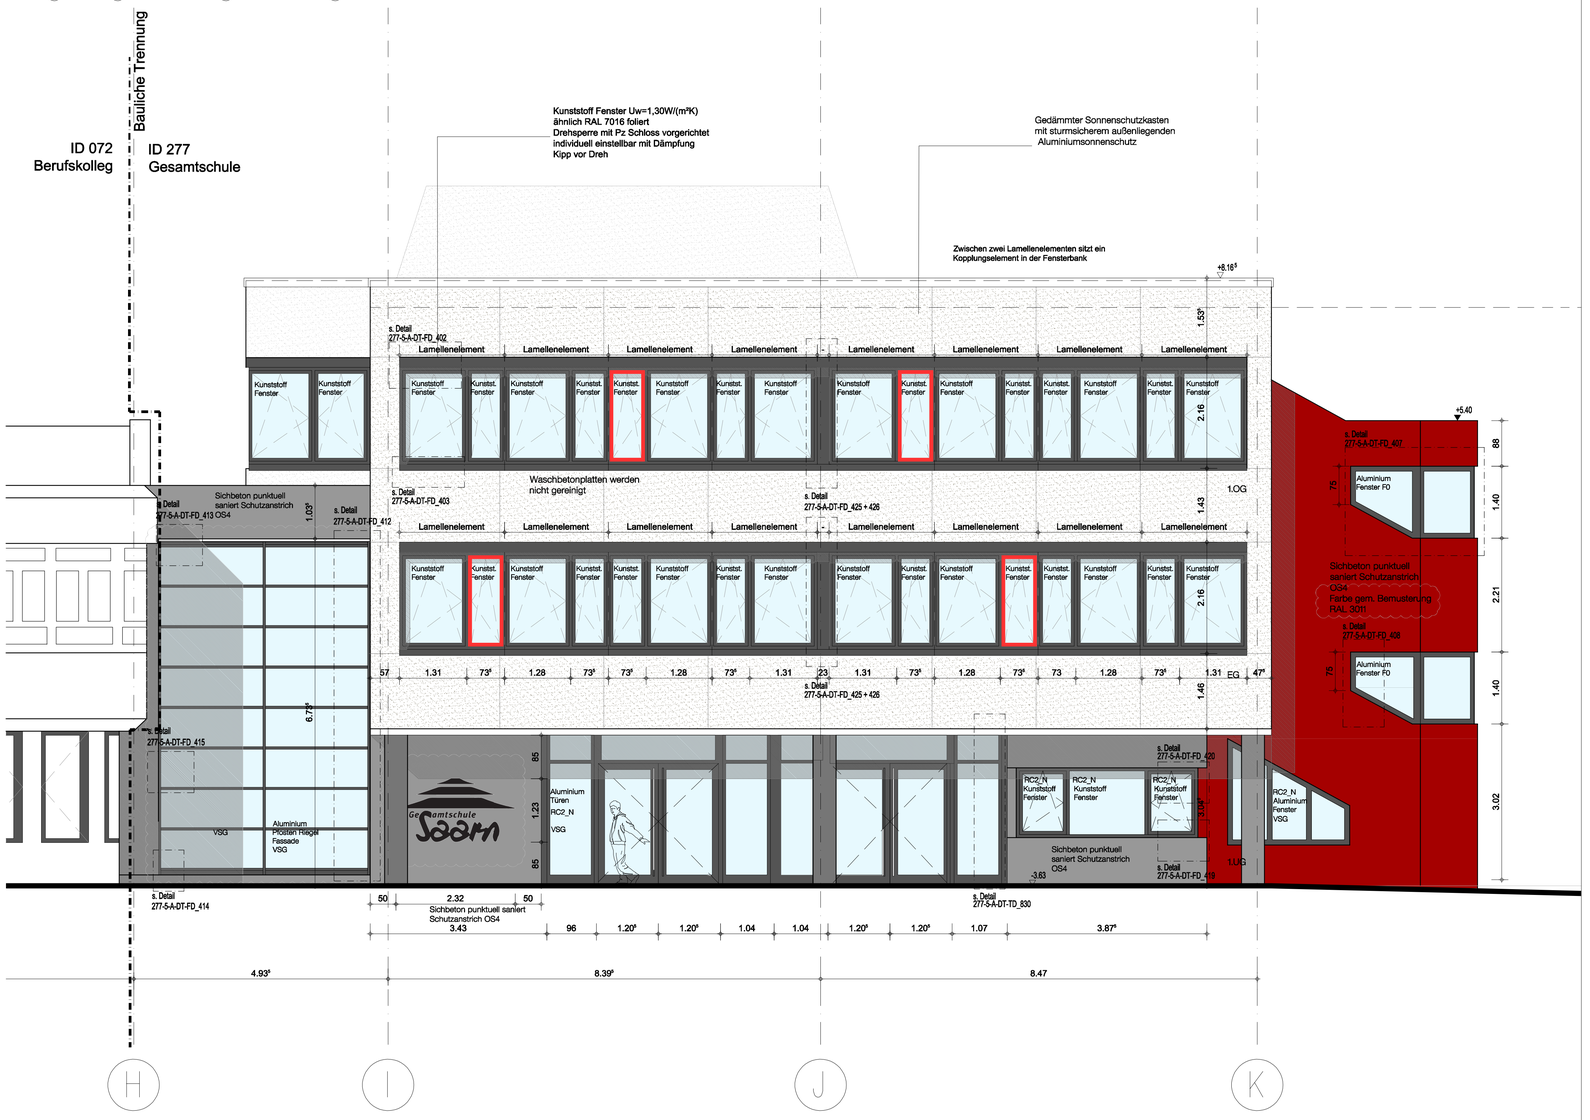

Legende:

- Stahlbeton (STB)
- Beton unbewehrt (UB)
- Mauerwerk (MW)
- Fertigteil (FT)
- OKFF / OKRF Grundrisskote
- OKFF OKRF UKFD UKRD Höhenkoten
- Schnitt / Ansicht, Plan-Nr.
- Gipskartonwand (GK)
- GK- Brandwand (GK-BW)
- Porenbeton (PB)
- Natursteln (NST)
- Detail - Nr., Plan - Nr.
- Plan - Nr. Detailhinweis
- 101 B.T.B Bauteilblatt
- vorhergehende Änderungen
- C aktuelle Änderung
- Verblender (VB)
- Bestandswand
- Neuplanung im Bestand
- Abbruch
- Linie verdeckt
- Abdichtung
- Grundstücksgrenze
- Baugrenze
- Baulinie

Alle Maße sind vor Ausführung örtlich und rechnerisch zu prüfen.
Die Ausführungszeichnungen sind nur in Verbindung mit den Zeichnungen der einzelnen Fachplaner und den auf den Plänen als Verweis aufgeführten Detailplänen gültig. Unstimmigkeiten sind vor Ausführung mit der örtlichen Bauleitung abzustimmen. 1
Die angegebenen Fenster- und Türhöhen geben das lichte Maß von OKBH bzw. OKFF bis UK Rohsturz an.

Änderungen:

INDEX	DATUM	ÄNDERUNG	GEZEICHNET
02	15.05.2020	PR-Fassade TRL Schullogo eingefügt	KST
01	17.01.2020	Farbe Türme + Stützen geändert	San

FREIGABE	DATUM		DATUM
HEIZUNG		BAUPHYSIK	
LÜFTUNG		FASSADE	
KÄLTE		STATIK	
KLIMA		FÖRDERTECHNIK	
SANITÄR		RAUMPLANUNG	
STARKSTROM		PLANUNG	
SCHWACHSTROM		BAULEITUNG	

BAUVORHABEN: GS_BK_SAARN
ZEICHNUNGSBEZEICHNUNG: ANSICHT_OST_–
ZEICHNUNGSNUMMER: 063

ANTRAGSTELLER UND BAUHERR:
STADT_MÜHLHEIM_AN_DER_RUHR
IMMOBILIENSERVICE_AMT_26
HANS-BÖCKLER-PLATZ-5
45468_MÜLHEIM_AN_DER_RUHR

PROJEKT-NR: 277

ÜBERSICHT

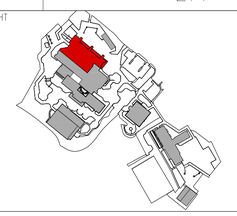

UNTERSCHRIFT

ENTWURFSVERFASSER
RKW Architektur +

BAUHERR
STADT_MÜHLHEIM_AN_DER_RUHR
HANS-BÖCKLER-PLATZ-5
45468_MÜLHEIM_AN_DER_RUHR

INGENIEUR

INGENIEUR

PLANUNGSPHASE: LP5 Ausführung

BAUVORHABEN: SCHULZENTRUM-MÜLHEIM-SAARN

BAUTEIL: GESAMTSCHULE

ZEICHNUNG: ANSICHT_OST
–

MASSTAB: 1:50

	GEZEICHNET	PLANSTAND	BLATT - GR.
DATUM	05.12.2018	15.05.2020	
NAME			
DATEI			

ALLE MASSE SIND VERANTWORTLICH ZU PRÜFEN, UNSTIMMIGKEITEN DER PLANUNG SIND DER BAULEITUNG BEKANNTZUGEBEN

ZEICHNUNGSNUMMER: 063
PROJEKT-NR: 277
INDEX: 02

277_5_A_AN_OST_063_02_

IS ImmobilienService
Stadt Mülheim an der Ruhr – Der Oberbürgermeister TEL: (0208) 455-2300
Hans-Böckler-Platz 5, 45468 Mülheim an der Ruhr FAX (0208) 455-582300