ROT DARGESTELLTE ELEMENTE SIND NEU!
SCHWARZ DARGESTELLTE ELEMENTE SIND BESTAND!

ALLE MASSE SIND VERANTWORTLICH ZU PRÜFEN, UNSTIMMIGKEITEN DER PLANUNG SIND DER BAULEITUNG BEKANNTZUGEBEN

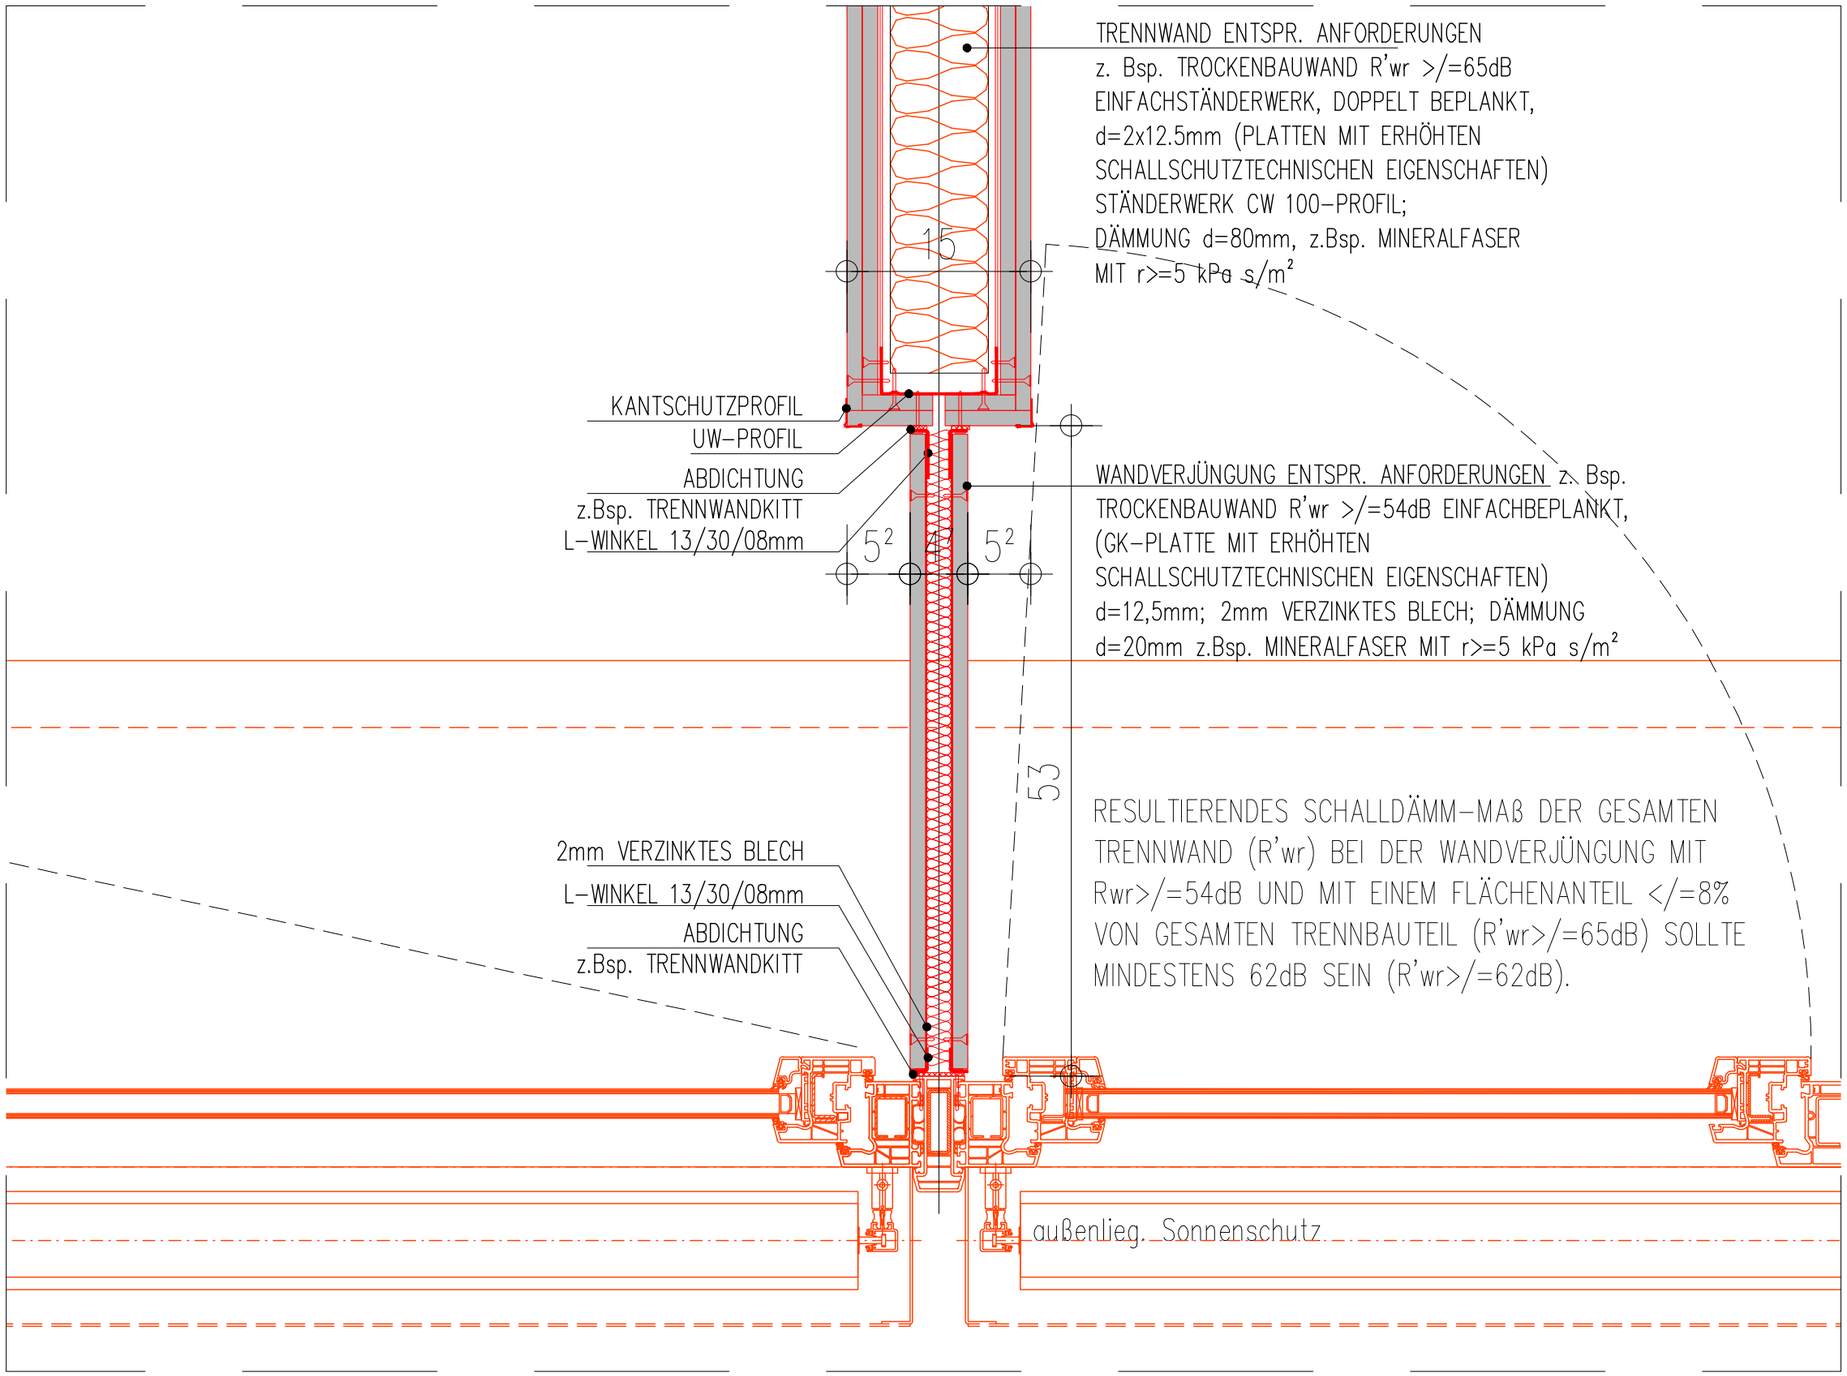

Projekt

Schulzentrum Saarn
Mülheim

Bauherr

Stadt Mülheim an der Ruhr
ImmobilienService Amt 26

Hans-Böckler-Platz 5
45468 Mülheim an der Ruhr

ImmobilienService

Index	Änderung	Gez.	Datum

Architekt

RKW Architektur +

RKW Architektur +
Rhode Kellermann
Wawrowsky GmbH

Büro Düsseldorf
Tersteegenstraße 30
40474 Düsseldorf
T +49 (0)211 4367-0
info@rkwmail.de
www.rkw.plus

Planinhalt

GK-Wand Anschluss (mit Schalschutzanforderungen) an Fassade

Bauteil	LPH	Verfasser	Planart	Lage	Lfd.Nr.	Index	Status	
277	5	A	DT	TR	512	-	-	

Mitarbeiter	erstellt am	Planstand	Leistungsphase	Format	Maßstab
mfo	26.07.2018	06.05.2019	5	A3	1:5

Projektnr.	Dateiname:	gedruckt am:
22206	277_5_A_DT_TR_512.dwg	16.05.2019