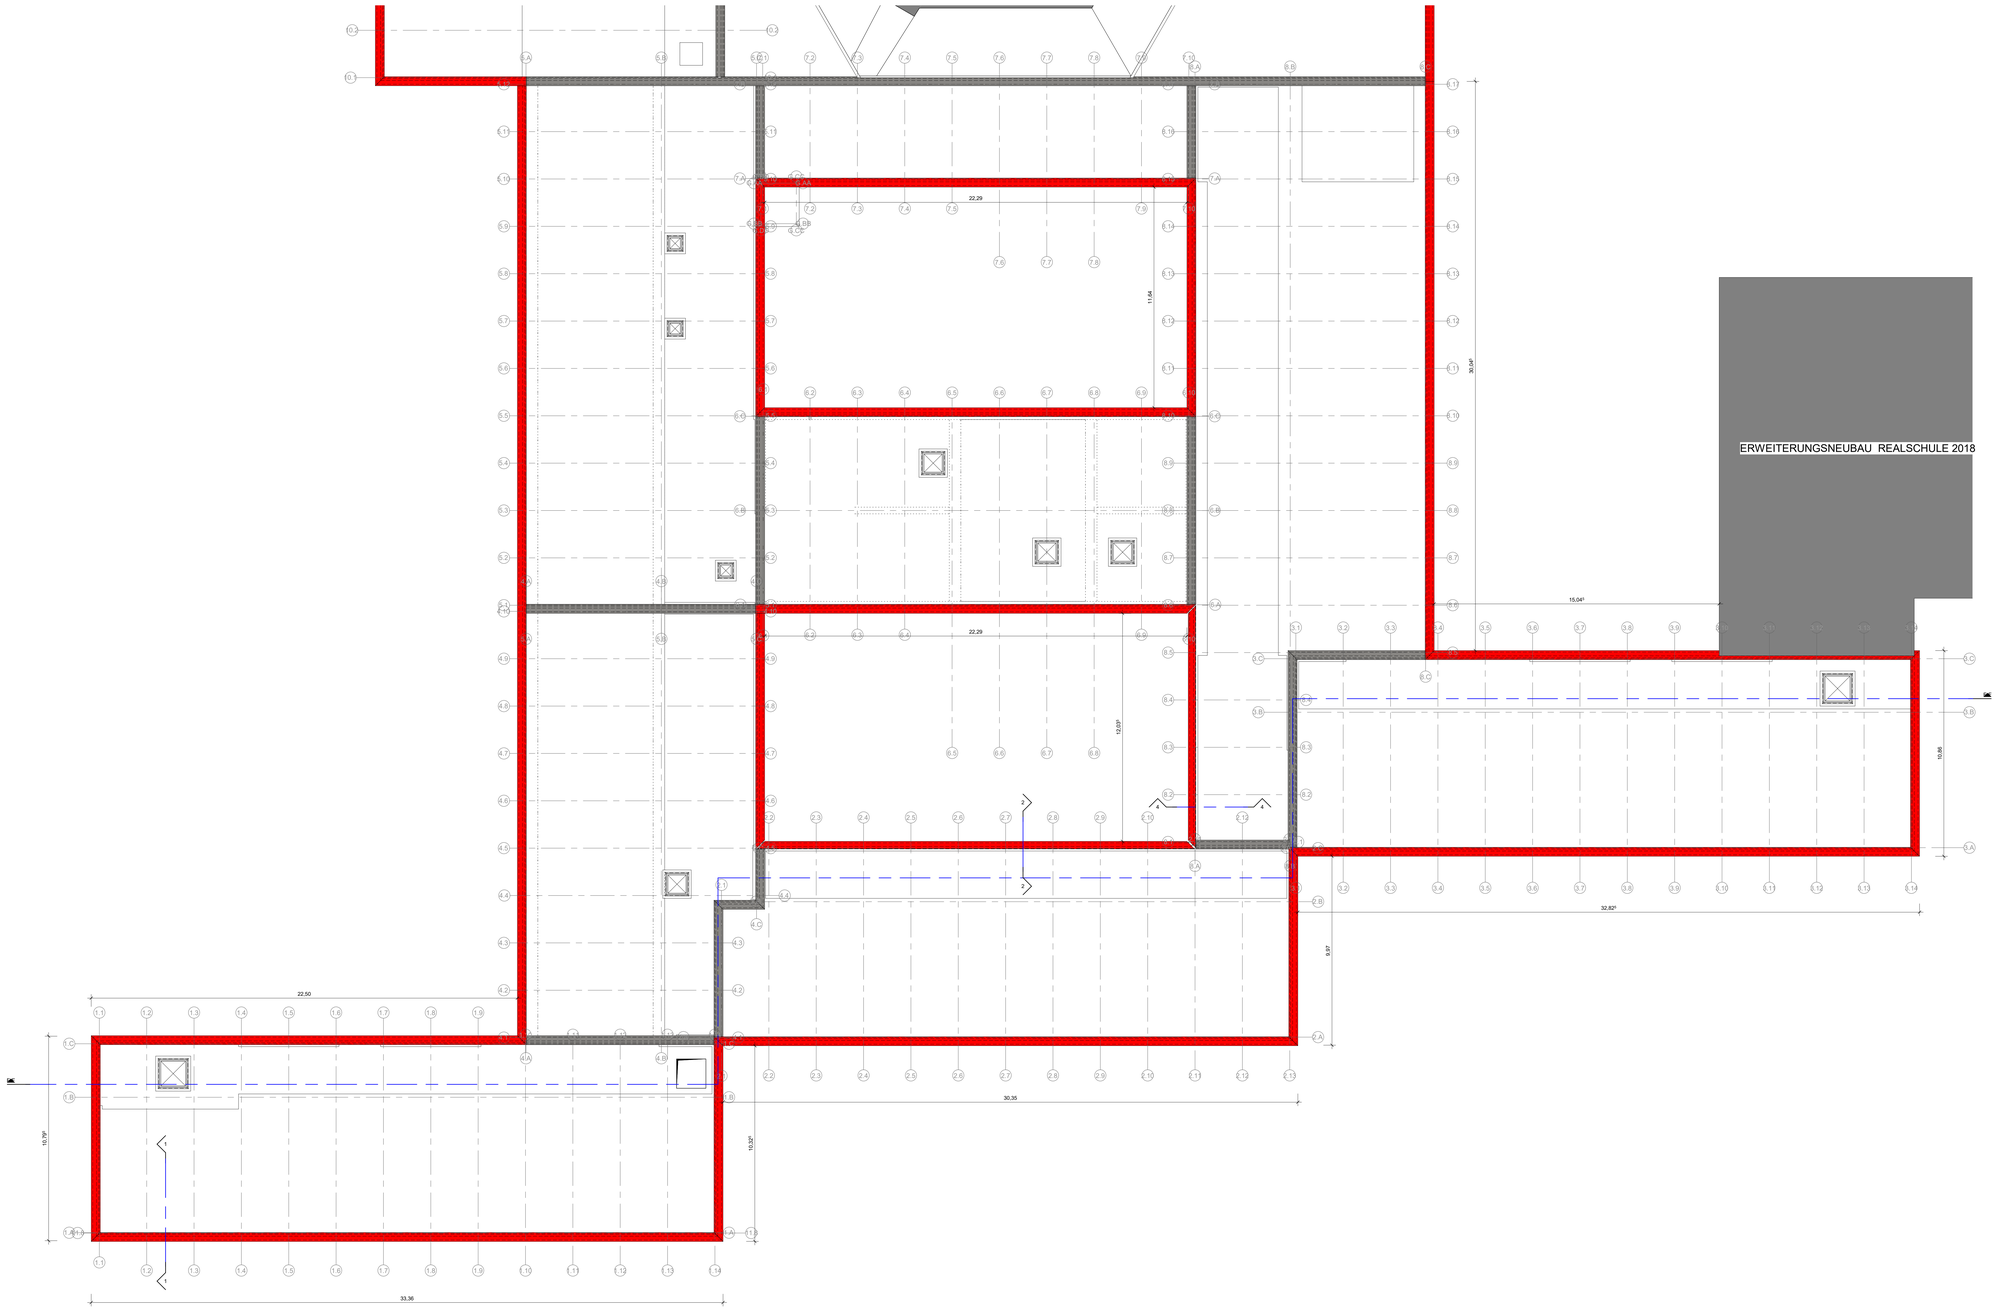

Ausführungshinweise:

Dieser Plan gilt nur in Verbindung mit den entsprechenden Grundrissen, Schnitten, Ansichten und Detailplänen aller an der Planung fachlich Beteiligten sowie unter Beachtung nachstehender Hinweise.
Sämtliche Masse und Angaben sind von den ausführenden Firmen eigenverantwortlich zu prüfen.
Unstimmigkeiten zwischen einzelnen Ausführungsunterlagen und Plänen sind umgehend der Bauleitung anzuzeigen. **Sämtliche Masse wurden aus bestehender Planung übernommen und sind vor Ausführung am Bau zu prüfen.**
Sämtliche Tür-, Sturz-, Brüstungs-, Fenster-, Vormauerungs- und Durchgangshöhen beziehen sich auf OK FFB. Die Brüstungshöhe ist angegeben von OK FFB bis OK roh Brüstung! Die Türhöhe ist angegeben von OK hoherliegendem FFB bis UK Sturz! Sämtliche Durchbruchs- Öffnungs- und Türbreitenmasse sind Rohbaumasse, soweit nicht anders angegeben. Alle Angaben zu lichten Durchgangsbreiten/-höhen sind bindend einzuhalten.
Nicht dargestellte Anschlüsse und Details sind entsprechend den gültigen Vorschriften auszuführen.
Massgebend für alle Dimensionen, Masse, Materialangaben für tragende und aussteifende Bauteile sowie Angaben zu Bauwerksfugen, Fugen- und Dichtungsbändern sind die Schal-und Bewehrungspläne des Statikers. Bei allen Deckenanschlüssen von nichttragenden Wänden sind die zu erwartenden Deckendurchbiegungen nach Angabe des Statikers zu berücksichtigen.
Angaben zu Ankerschienen, Einbauteilen, Einbaudetails für Leerrohre, Blitzableiter, Aufzüge, Natursteinboden, Gerätefundamente, Haustechnikinstallationen, sind den jeweiligen Ausführungs- und Montageplänen der Fachplaner bzw. ausführenden Firmen zu entnehmen. Alle Materialstösse sind mittels Fuge zu trennen.
Angaben zur Entwässerung und den Grundleitungen sind den Grundleitungsplänen und den Ausführungsplänen des Haustechnikers zu entnehmen.
Sämtliche Durchbrüche und Aussparungen der Haustechnikergewerke im Rohbau sowie die Betoneinlegearbeiten für haustechnische Installationen sind anhand der Ausführungspläne des Haustechnikers zu prüfen.

Legende:

Abkürzungen:

BT	Bautel
UK	Unterkante
OK	Oberkante
VK	Vorderkante
DK	Deckenkante
FFB	Fertigfußboden
RFB	Rohfußboden
RD	Rohdecke
FD	Fertigdecke
BRH	Brüstungshöhe
ST	Sturz
UZ	Unterzug
T30	feuerhemmende Tür
DS	dichtschließende Tür
RS	Rauchschutztür
UZ	Unterzug
RWA	Rauchabzug, natürlich, maschinell

Darstellungen:

Stahlbeton
Stahlbeton - Fertigteil
Mauerwerk
Gipskartonwand
Dämmung hart
Dämmung weich

Zeichenerklärungen:

Oberkante
Unterkante
Rohdecke
Fertigdecke

FFB
RFB

W Wärmedämmverbundsystem
P Putz
A Anstrich
F Fliesen

BD 200/150 + 50/ 200
BS 200/150 + 150/ 200
WS 200/150 + 150/ 200

BD Fußbodendurchbruch
BS Bodenschlitz
DD Deckendurchbruch
WD Wanddurchbruch
WS Wandschlitz

Index	Datum	Bearb.	Änderungsvermerk

Leistungsphase: Ausführungsplanung
Plannr.: AR_5_E1_GR_022_ | Ind: 0 | St: V
Planbezeichnung: Grundriss Realschule Dachaufsicht

VORABZUG

±0.00 ≙ +79.00 üNN

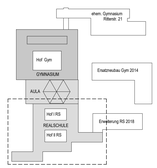

Projektnr.: 1605
Projekt: Schulzentrum Broich

Bauherr: ImmobilienService
der Stadt Mülheim an der Ruhr
Hans-Böckler-Platz 5
45468 Mülheim an der Ruhr

Objektplanung: W+P
Gesellschaft für Projektabwicklung mbH
Moltkeplatz 34
45128 Essen

Planverfasser: PLAN FORWARD GmbH
Moltkeplatz 34
45128 Essen

Ort / Datum / Planverfasser
Ort / Datum / Freigabe durch Bauherr

Basierend auf AR-Plannr. Ind St | Interner Vermerk | Maßstab: 1:100

Projektleiter	gezeichnet	Datum	Plangröße
ISP	NFI	31.01.2019	DIN A0+ - 1189x841mm