
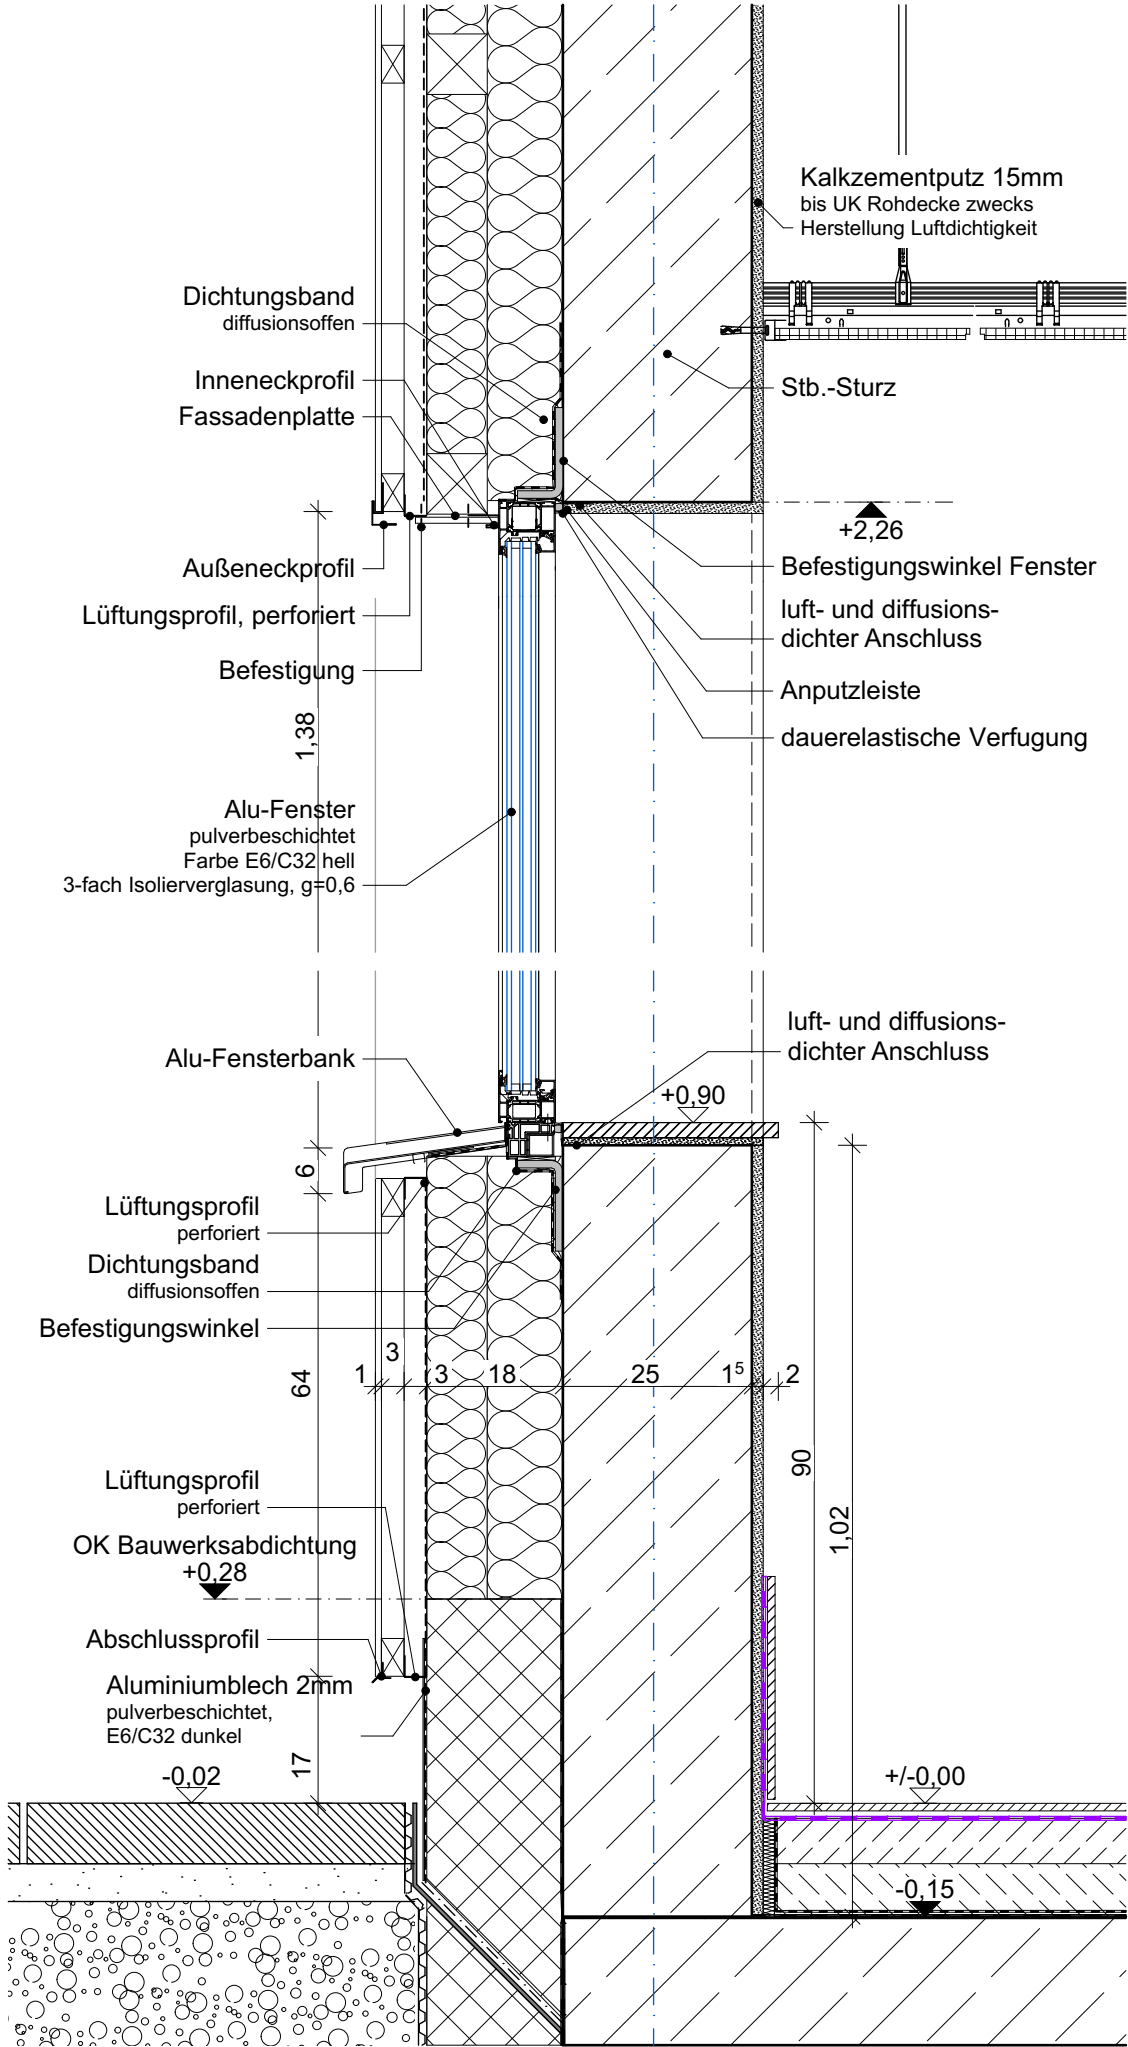


Anforderungen Fensterelemente:	
Konstruktion:	Fenster
Material:	Aluminium
Oberfläche:	Farbe E6/C32 hell
Oberflächenveredelung:	Pulverbeschichtet
Verglasung:	Dreifach-Isolierglas, UW ≤ 1,0 gem. GEG
g-Wert:	0,6 gem. GEG
Außenliegender Sonnenschutz:nein	
Fensterbänke innen:	
Fensterbänke außen:	Aluminium, Farbe E6/C32 hell
Beschläge Art:	Festverglasung, Dreh-/Kippflügel

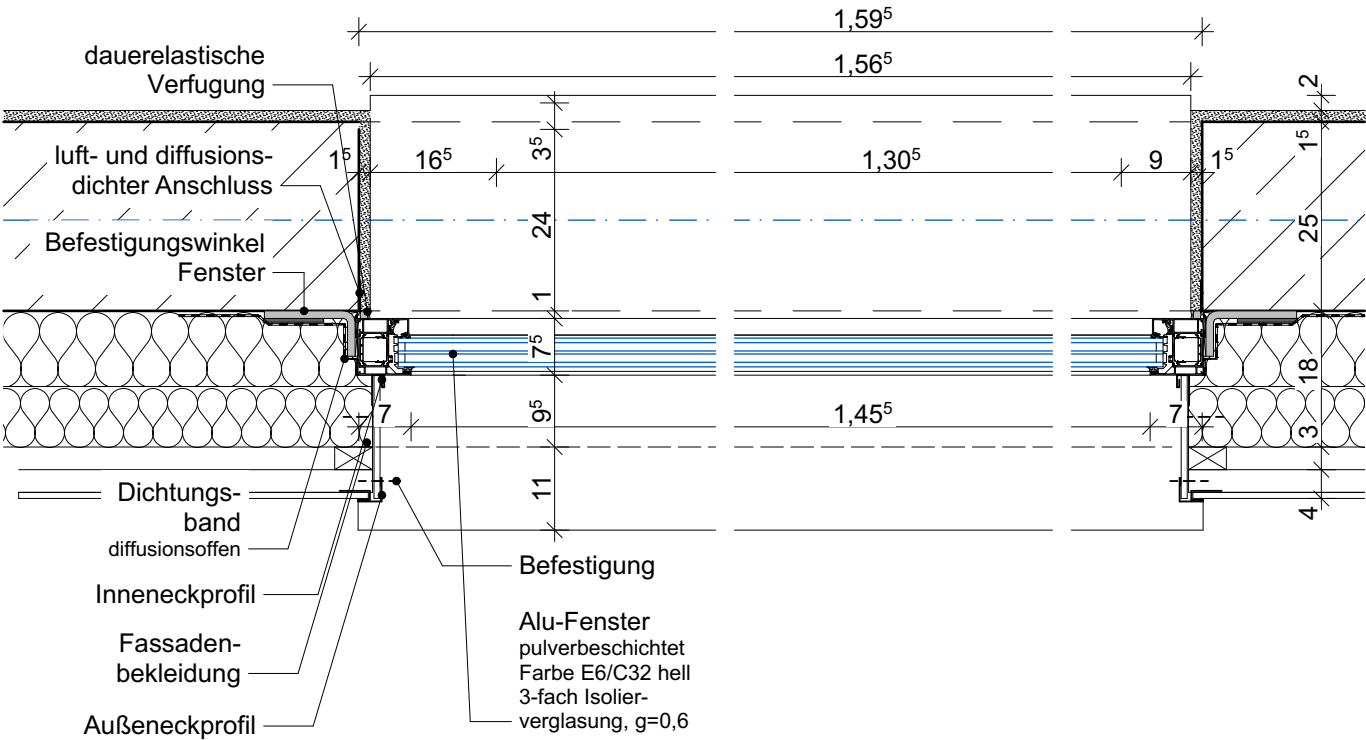

Proj.-Nummer:		G20063	
Gezeichnet am:		Gezeichnet von:	
Maßstab:		Plan-Nr.	
G20063-6-A80-X02.08-f00-		Planinhalt	
Übersicht Fenster Badeaufsicht		Verteiler	
Datum		Name	
Index		Art der Änderung	
Bauherr:		Datum/Unterschrift	
Stadtverwaltung Mülheim an der Ruhr -26- ImmobilienService Hans-Böckler-Platz 5 45468 Mülheim an der Ruhr Tel. +49 208 455 2300 Fax +49 208 455 5852 05		Mülheim an der Ruhr - Ersatzneubau Heißener Hallenbad	