


Türendetail 1:20

Anforderungen Türlelemente:

Konstruktion:	Tür
Material:	Aluminium
Oberfläche:	Farbe E6/C32 hell
Oberflächenveredelung:	Pulverbeschichtet
Beschläge Art:	?

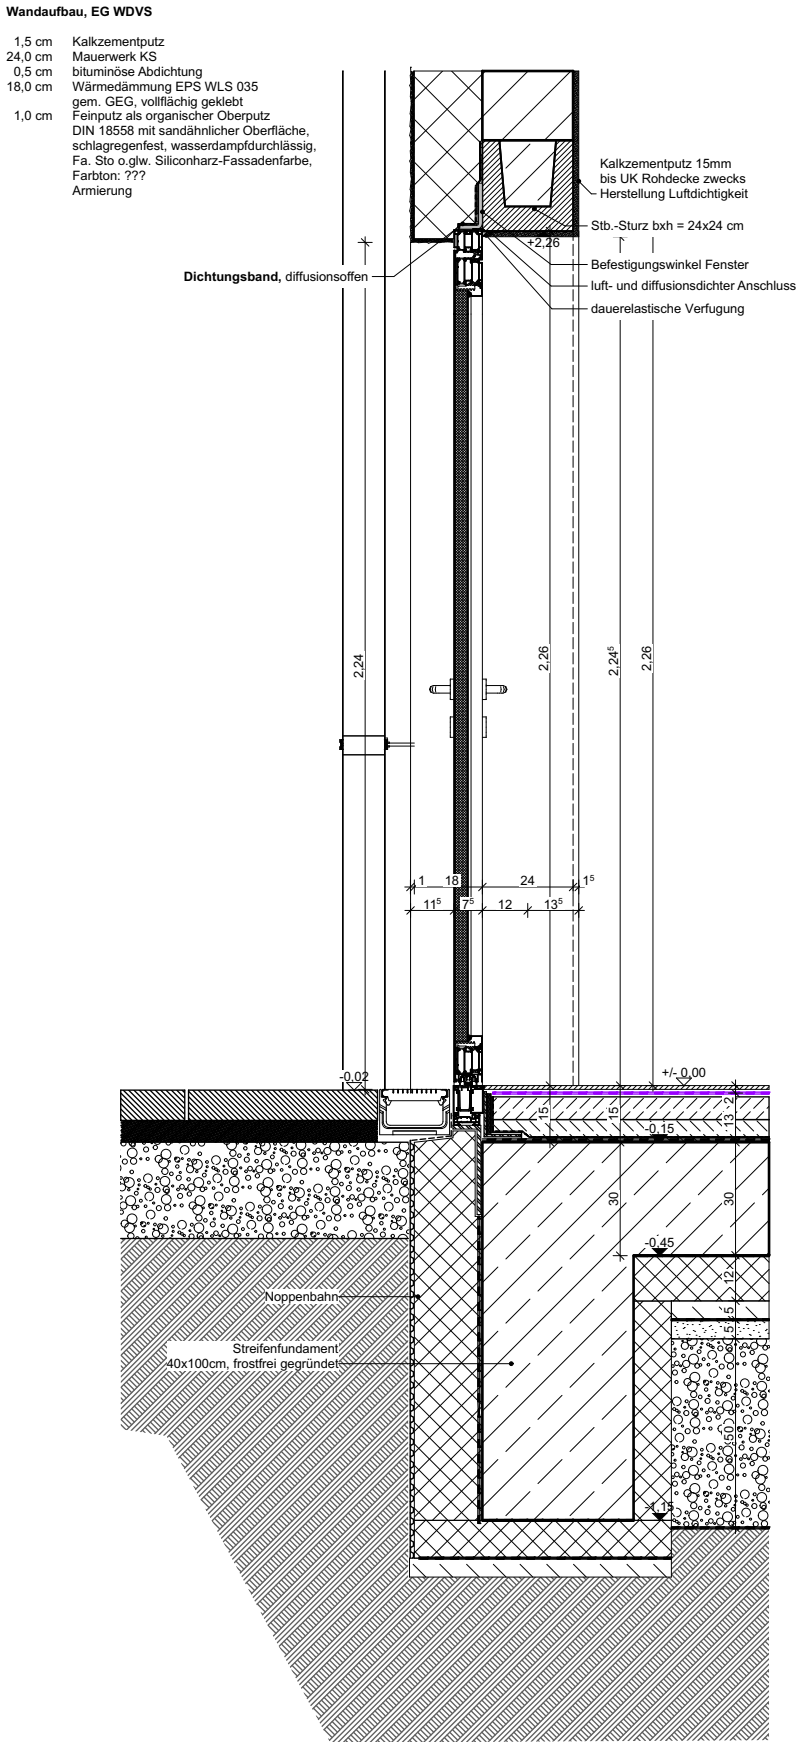

Türendetail 1:20

Bauherr:				Projektname:		Gezeichnet am:		Proj.-Nummer:					
Stadtverwaltung Mülheim an der Ruhr -26- ImmobilienService Hans-Böckler-Platz 5 45468 Mülheim an der Ruhr Tel. +49 208 455 2300 Fax +49 208 455 5852 05				Mülheim an der Ruhr - Ersatzneubau Heißener Hallenbad						G20063			
									Plan-Nr.	Maßstab:	Gezeichnet von:		
									G20063-6-A80-X02.14-f00-	1:50/ 1:20	LO		
									Planinhalt				
Datum/Unterschrift				Index	Art der Änderung	Name	Datum	Verteiler	Details Außentür T0.42-2				
BIMcloud: BIM-SERVER-HH-1 - BIMcloud Basic für Archicad 25/G20063 – Mülheim an der Ruhr													