



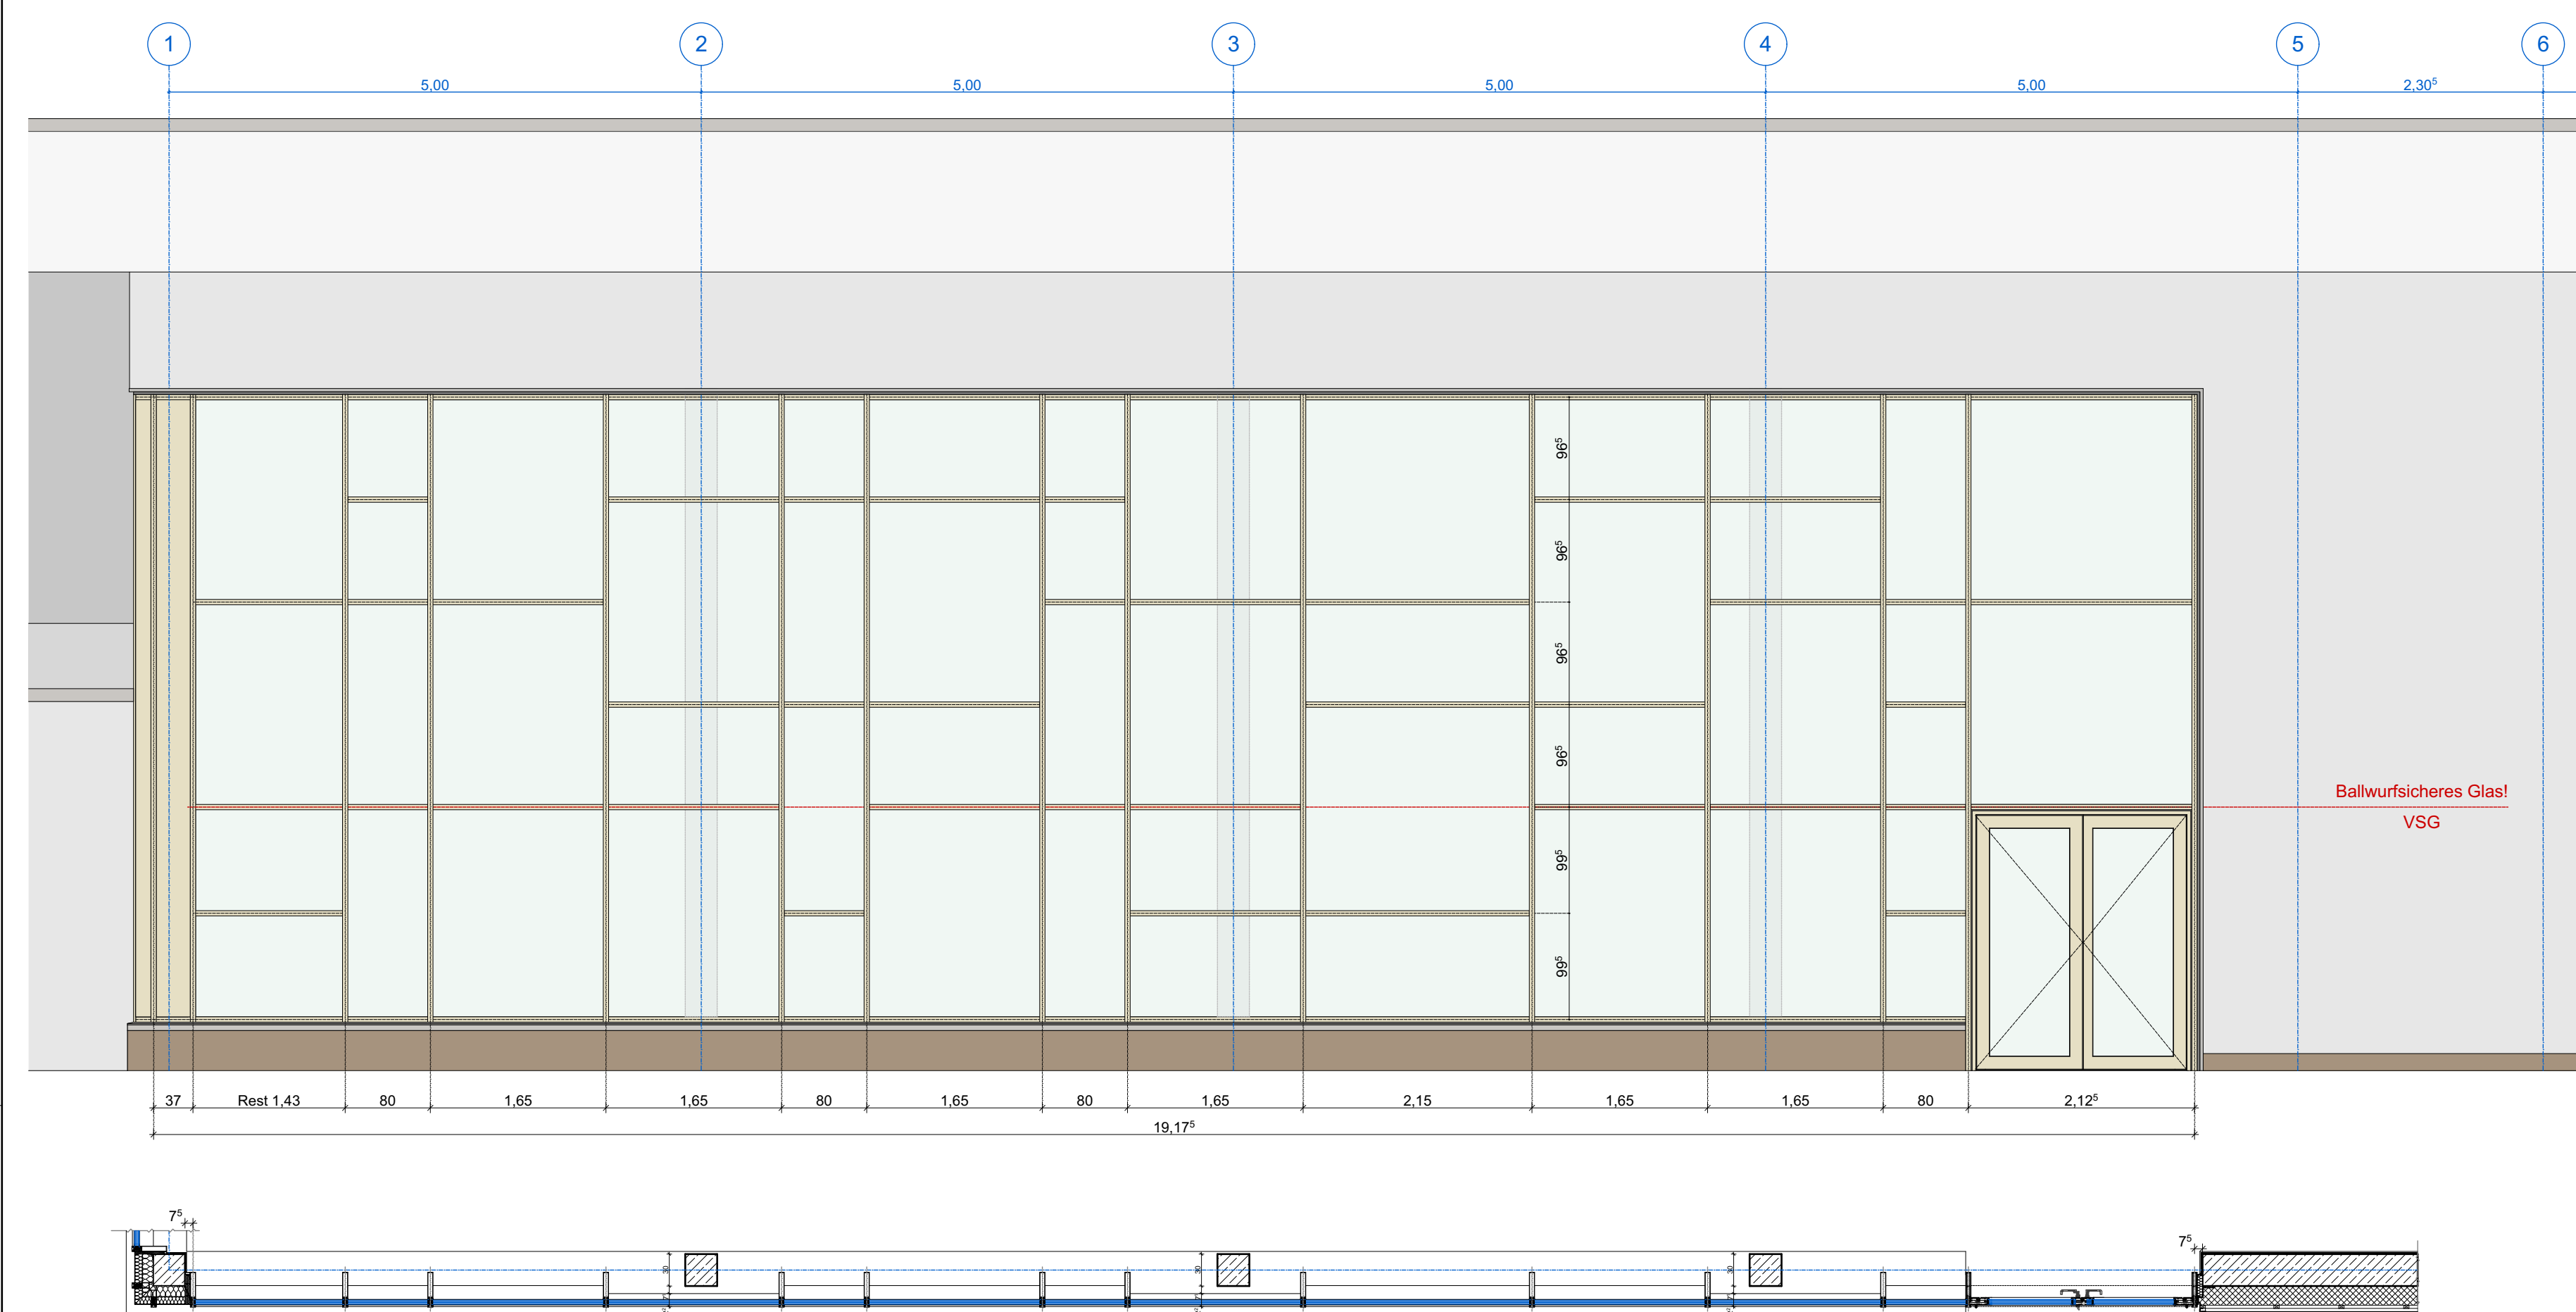
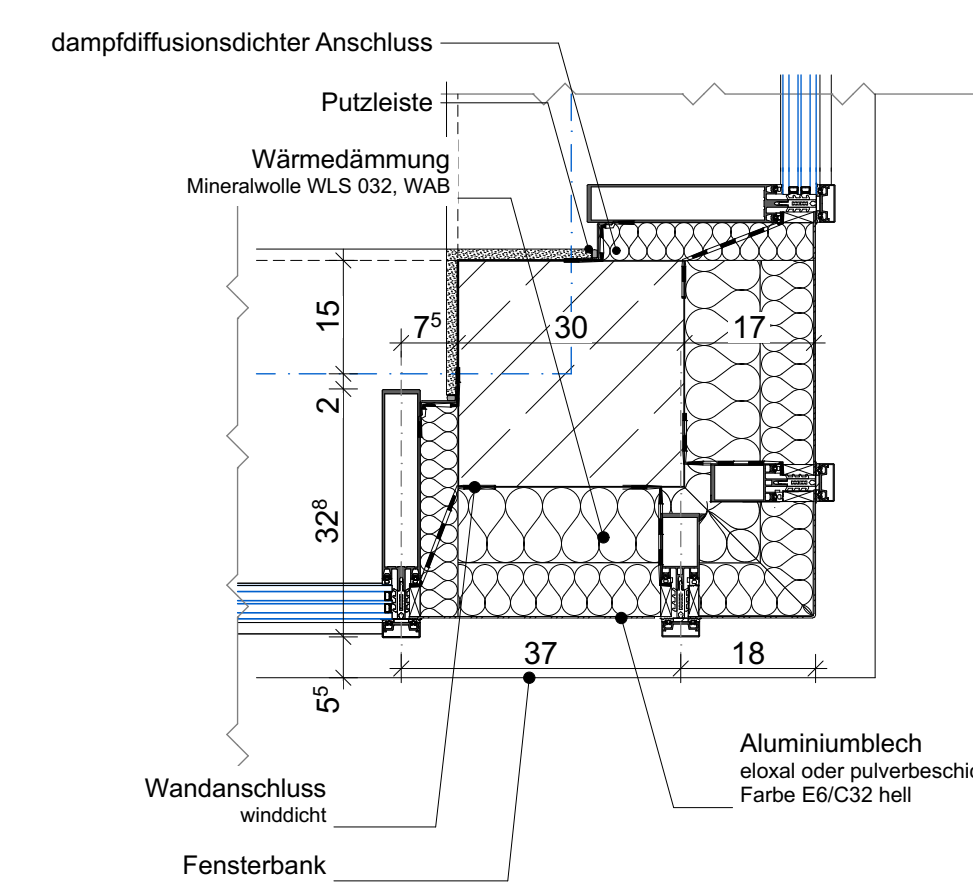
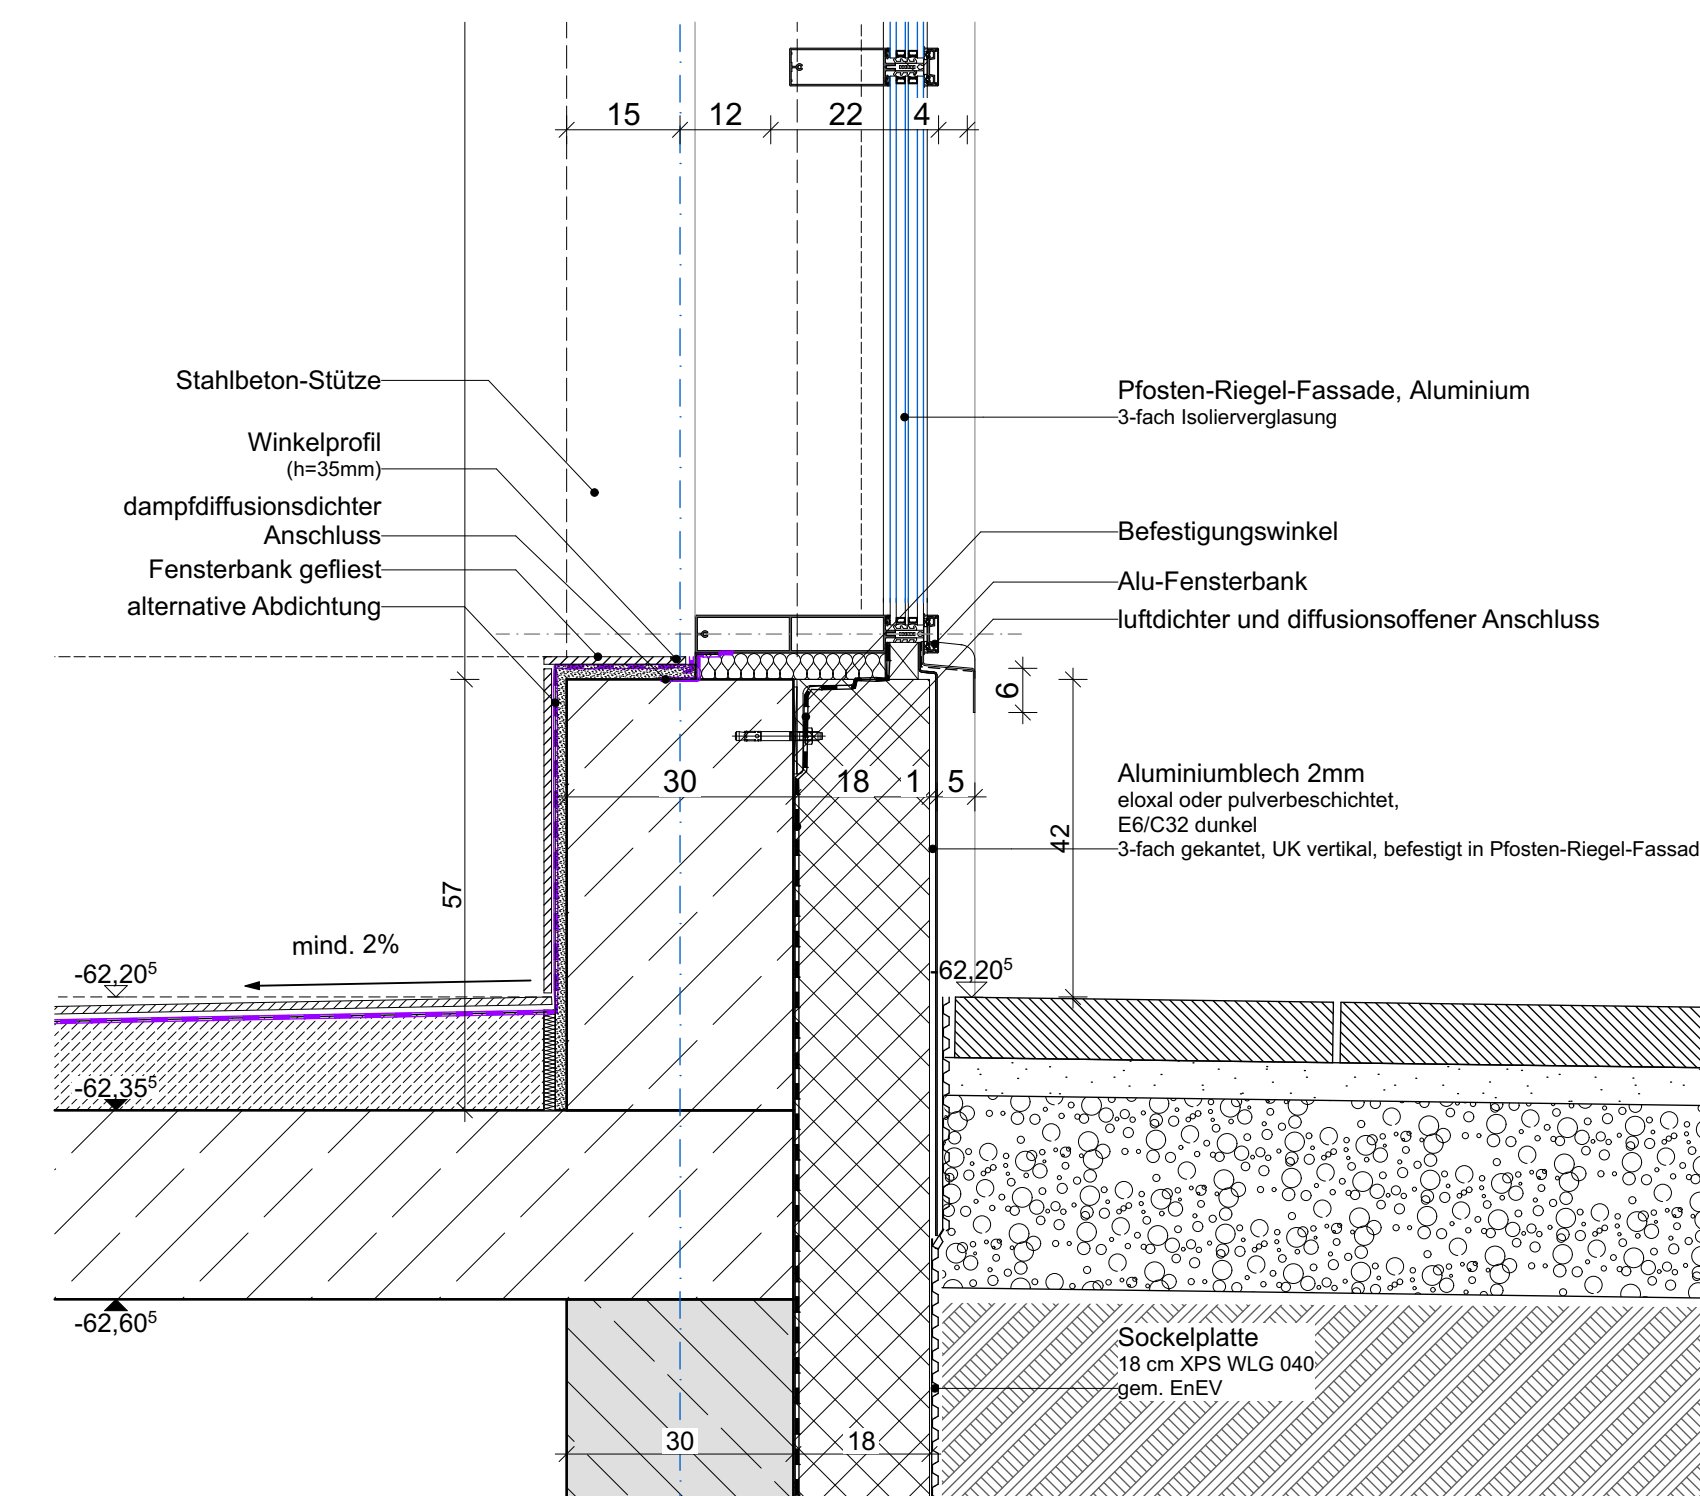
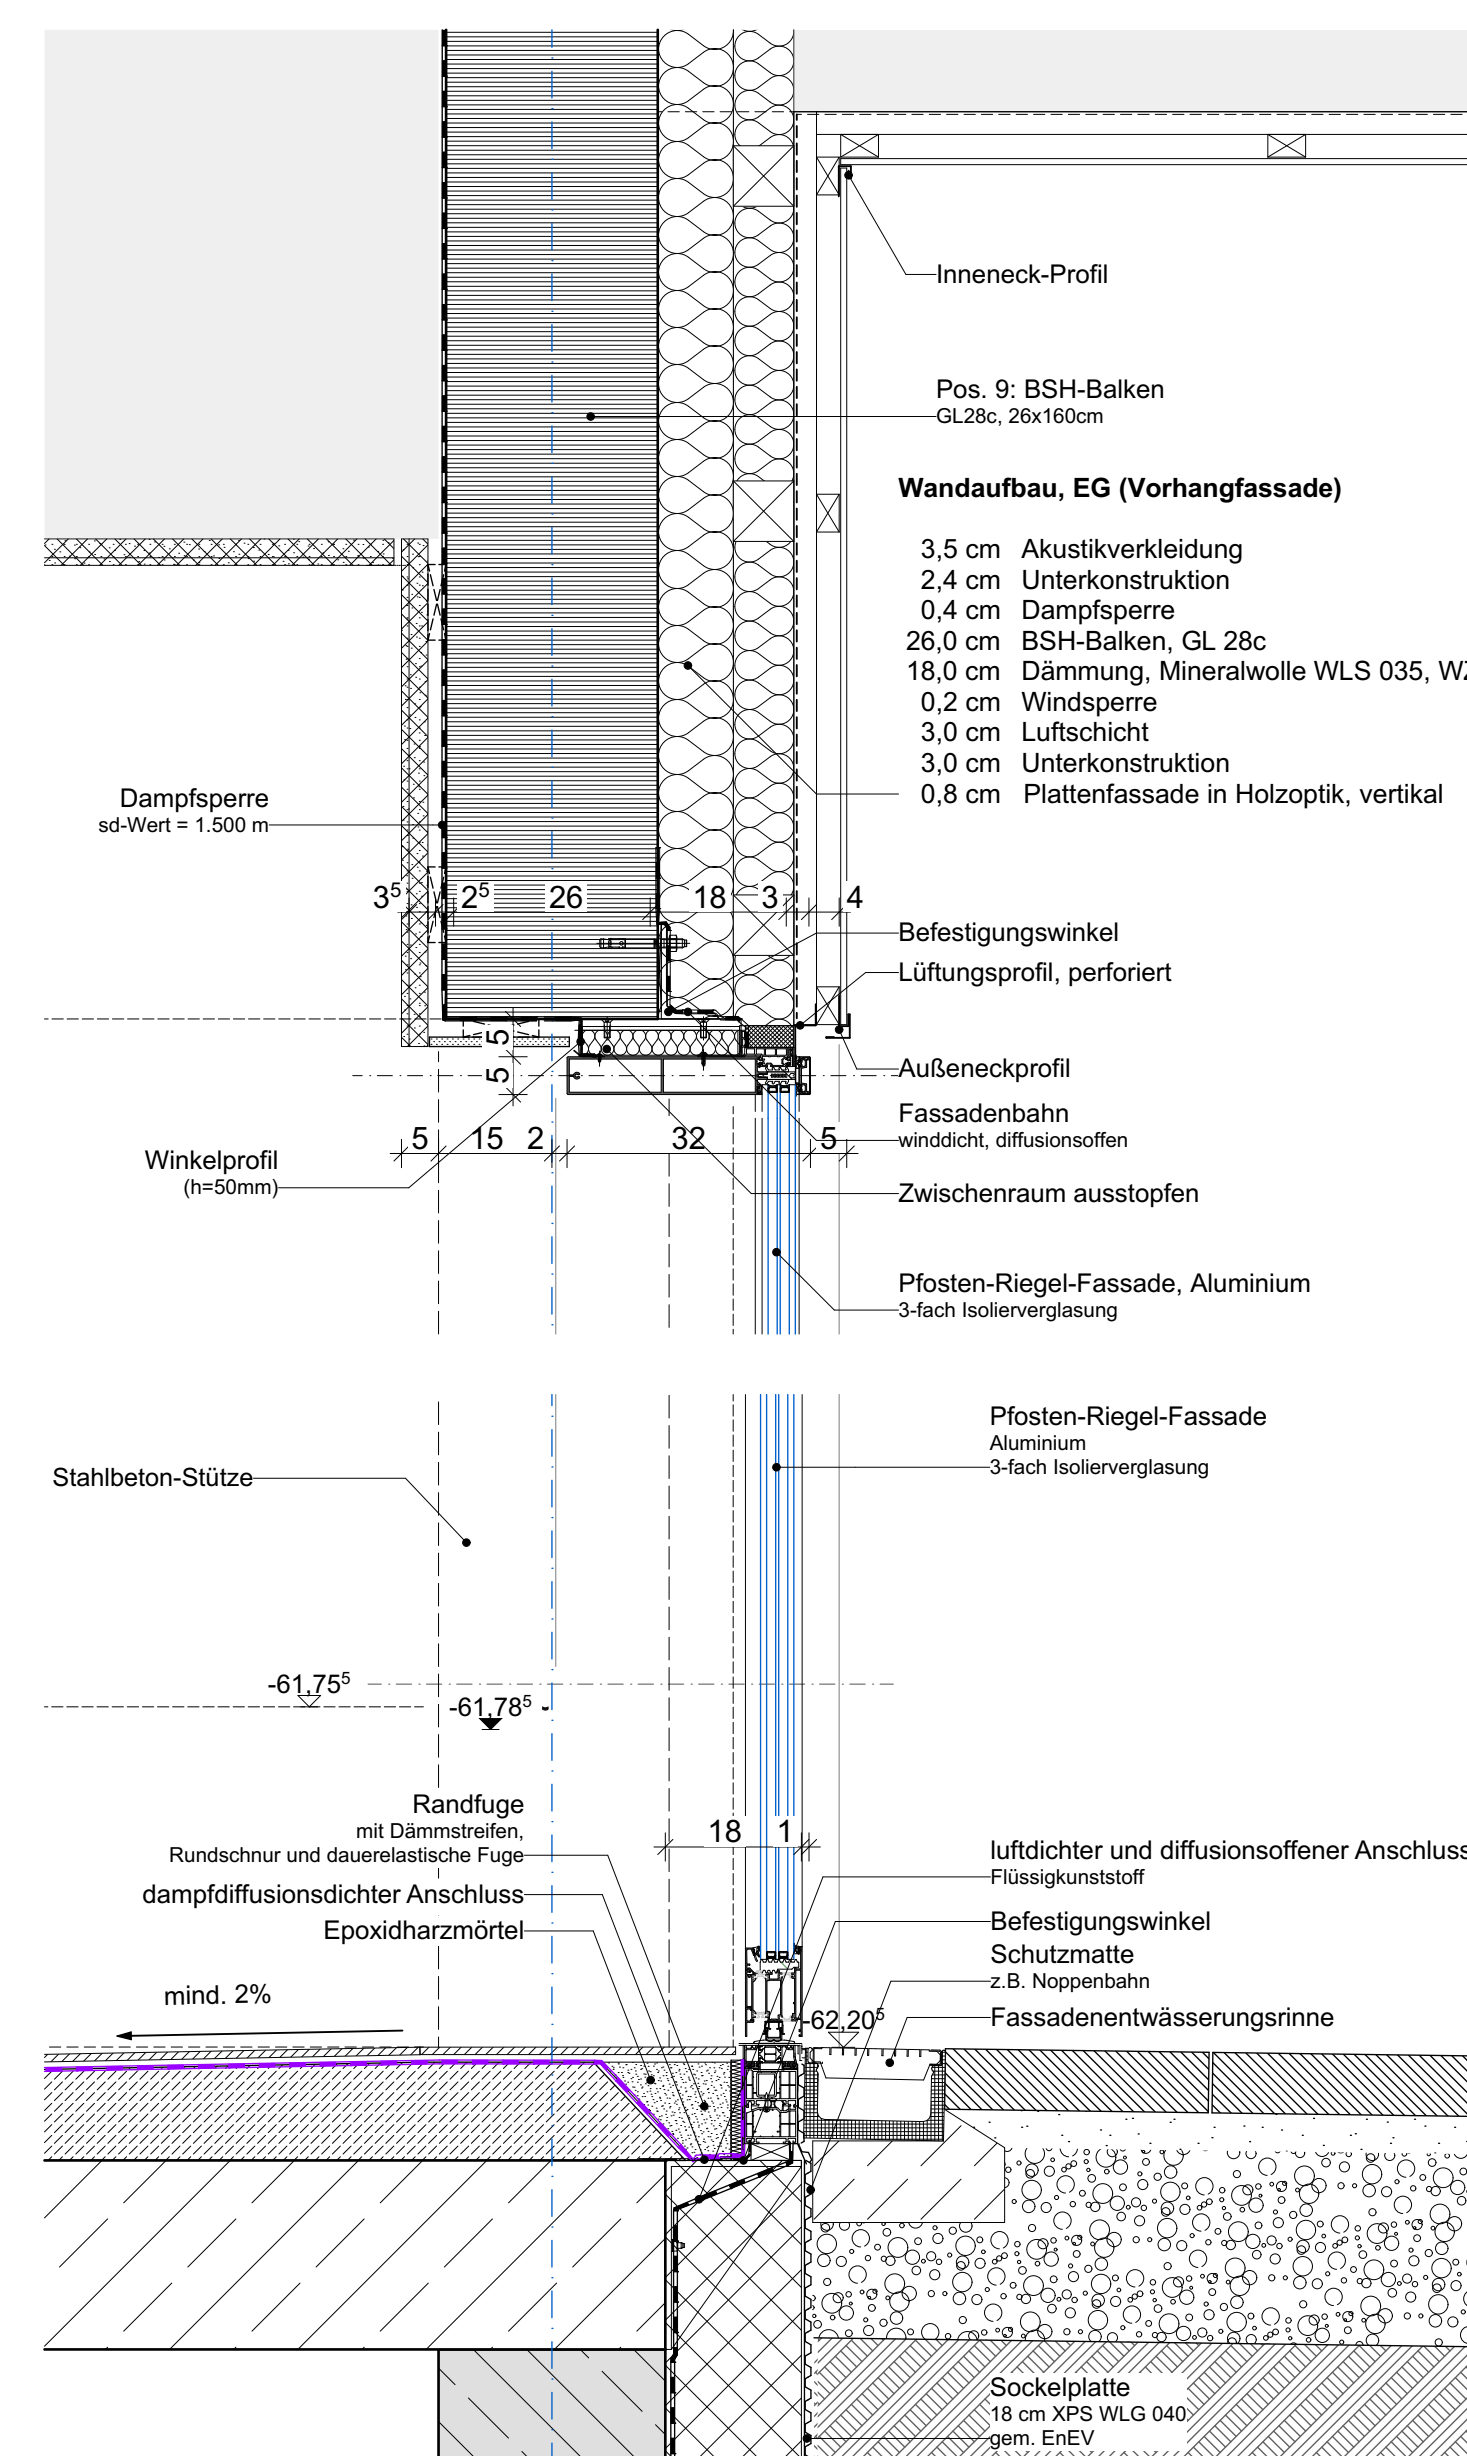


Glasfassade Ansicht West 1:50

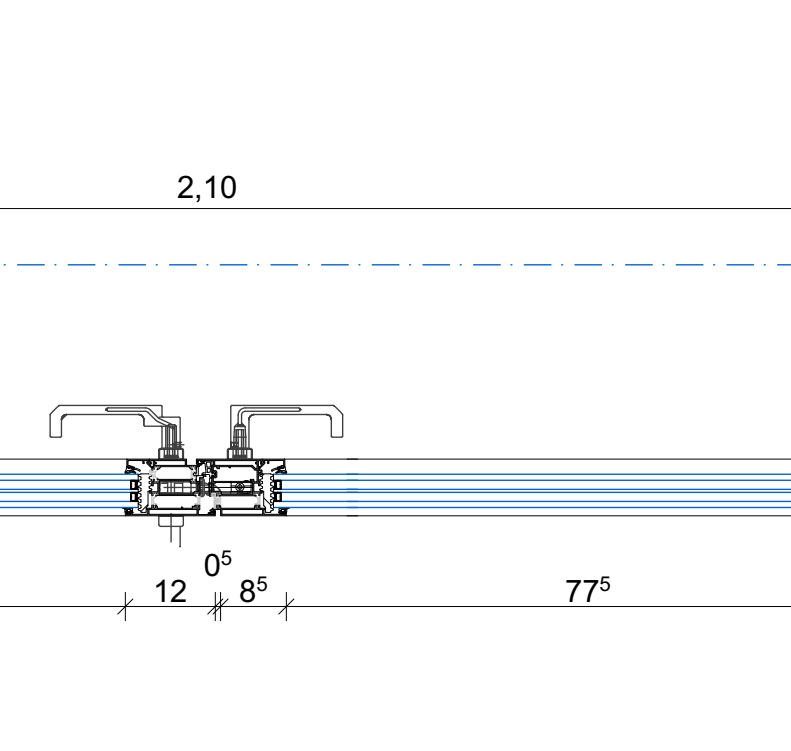

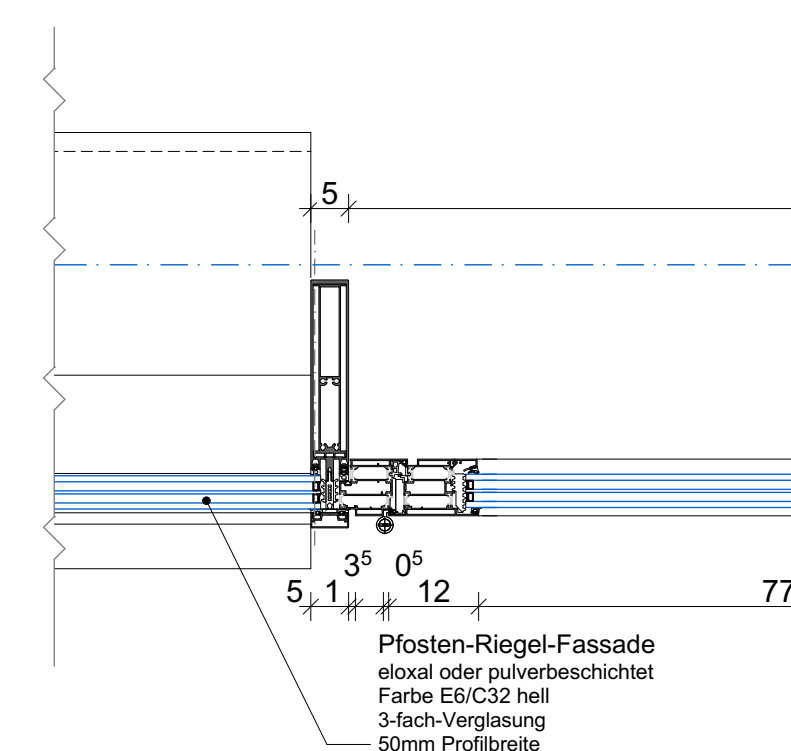

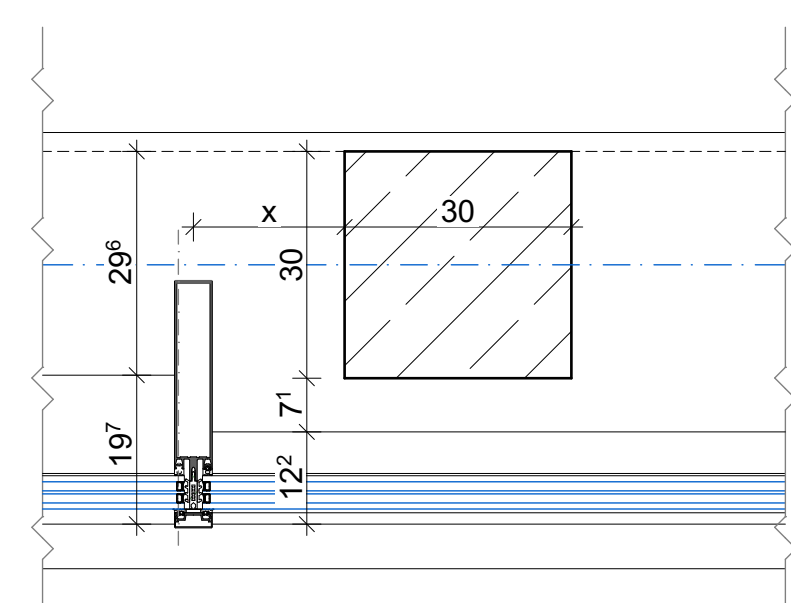

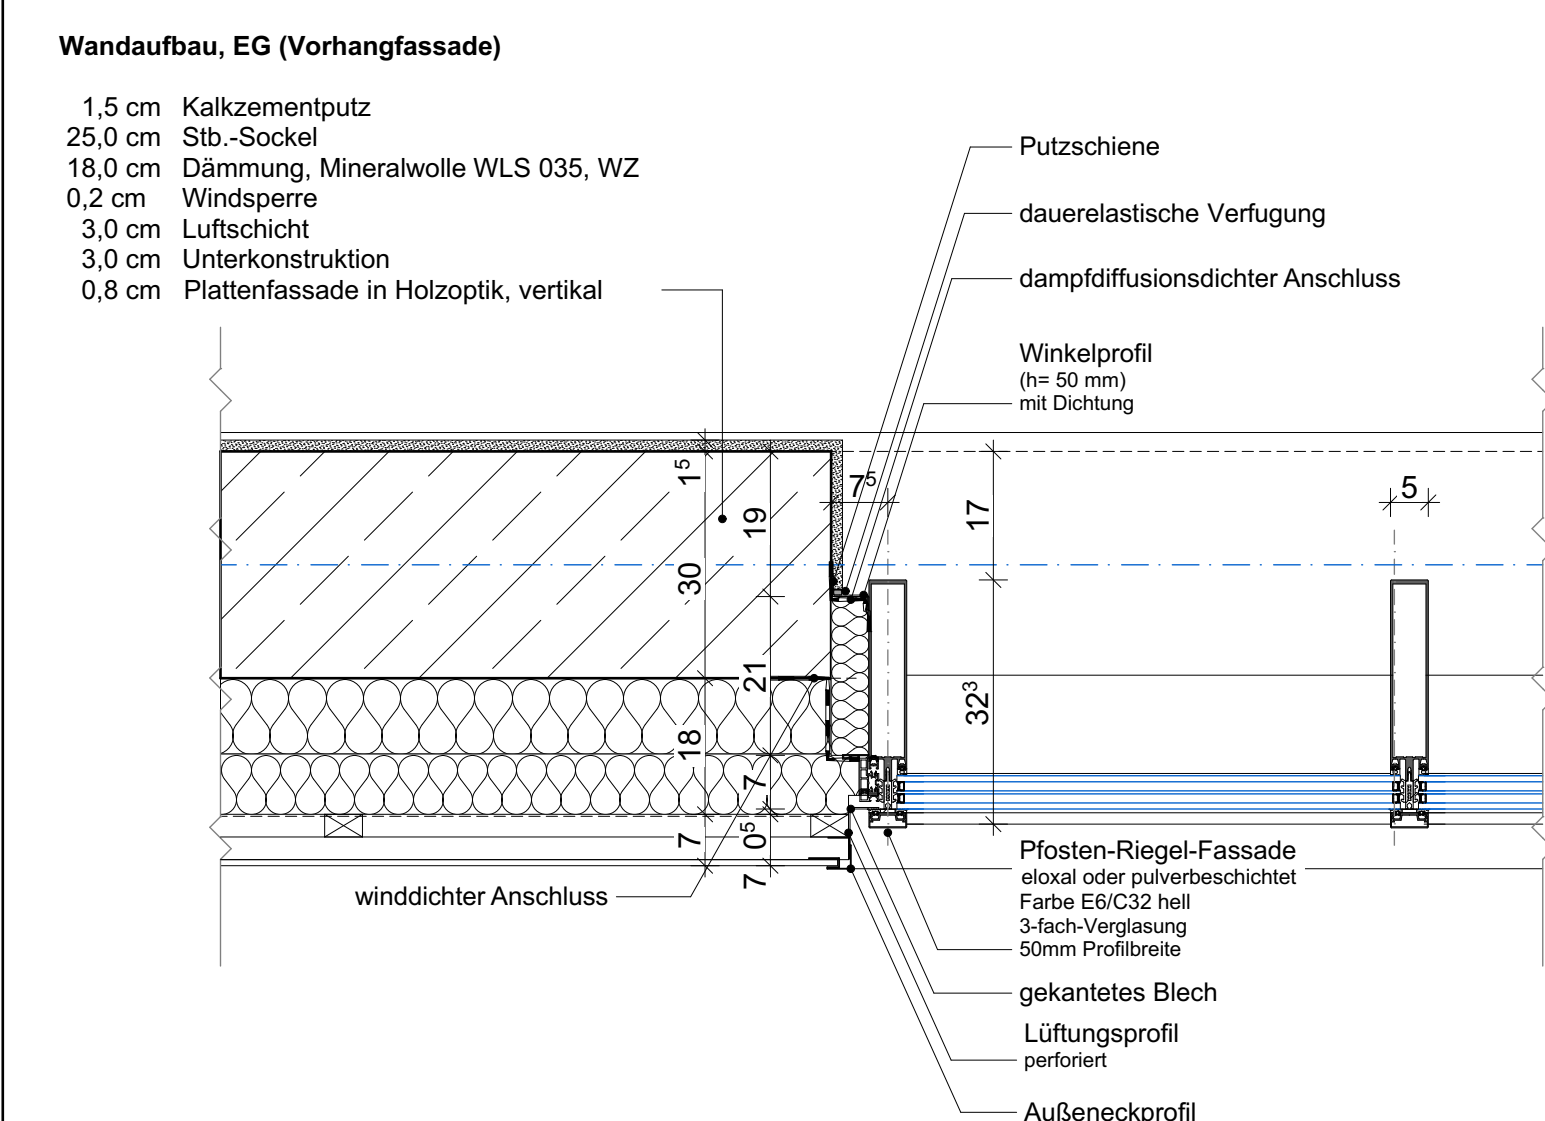











Glasfassade Ansicht Süd



Anforderungen Fassadenelemente:	
Konstruktion:	Plosten-Riegel-Fassade
Material:	Aluminium
Oberfläche:	Farbe E6/C32 hell
Oberflächenveredelung:	Pulverbeschichtet
Verglasung:	Dreifach-Isolierglas, UW ≤ 1,0 gem. GEG
g-Wert:	≤ 0,6 gem. GEG
Außenliegender Sonnenschutz:	nein
Beschläge Art:	Festverglasung, Fassadentüren

### Legende

	Bestand		Regenrohr
	Abbruch		Brüstungshöhe (Höhe über OKKF)
	WU-Beton		Hinweise auf Detailpunkte
	KS-Steine		OKF und allgem. Höhenangaben
	Stahlbeton		OKR und UKR
	Dämmung		Schnittführung
	Wärmedämmsystem		Bodenauflage (BE)
	Leichtbauwände, allgemein		Öffnungsmaße (Höhe über OKKF)

DIESER PLAN IST NUR GÜLTIG  
IN VERBINDUNG MIT DER STATIK !

ALLE ANGEGEBENEN MAßE SIND  
EIGENVERANTWORTLICH VOR ORT  
ZU PRÜFEN !

Index	Art der Änderung	Name	Datum
-------	------------------	------	-------

Projektnummer:	Projektname:
G20063	Mülheim an der Ruhr - Neubau Heißener Bad

Planinhalt: <b>Details Pfosten-Riegel Fassade</b>					Plan - Nr. <b>G20063-6-A80-X02.09-f00-</b>
Anz.	Leistungsphase:	Maßstab:	Blattgröße:	Gezeichnet von:	Gezeichnet am:



Bauherr/-in	Architekt
Ort, Datum	Ort, Datum

## Fassadendetails