






4. Obergeschoss
Teilgrundriss
M 1 : 50

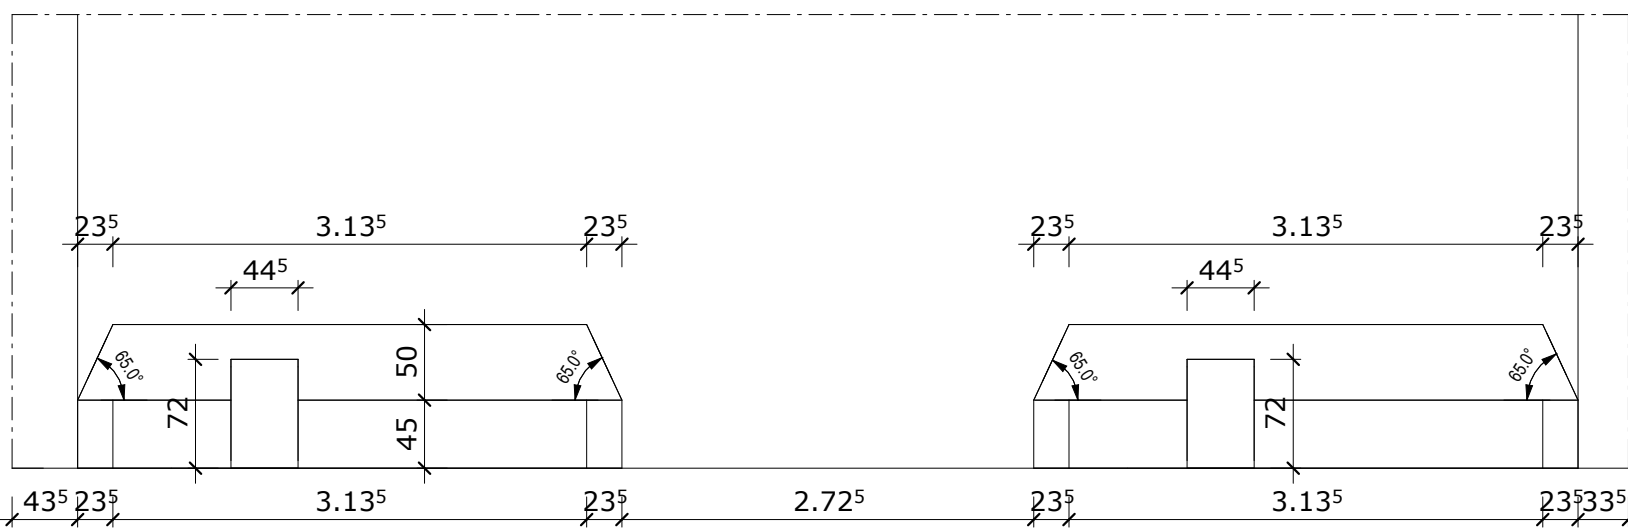


431_04_456 Lerninsel Wandansicht 1
Bereich Aufenthalt
M 1 : 50

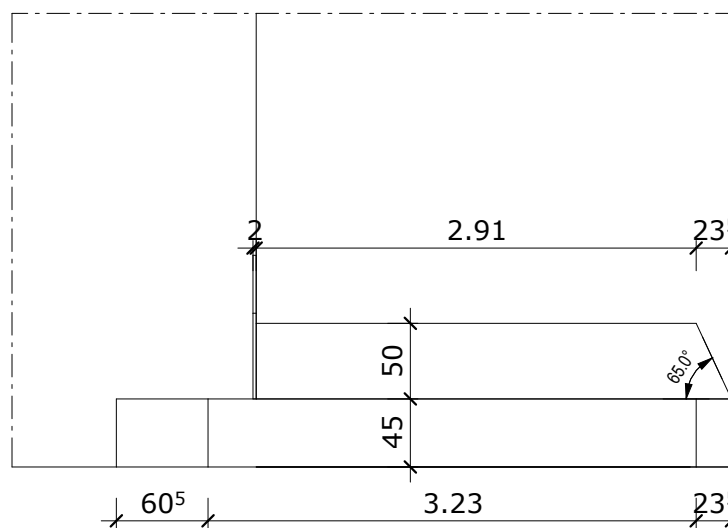


431_04_456 Lerninsel Wandansicht 2
Bereich Aufenthalt
M 1 : 50

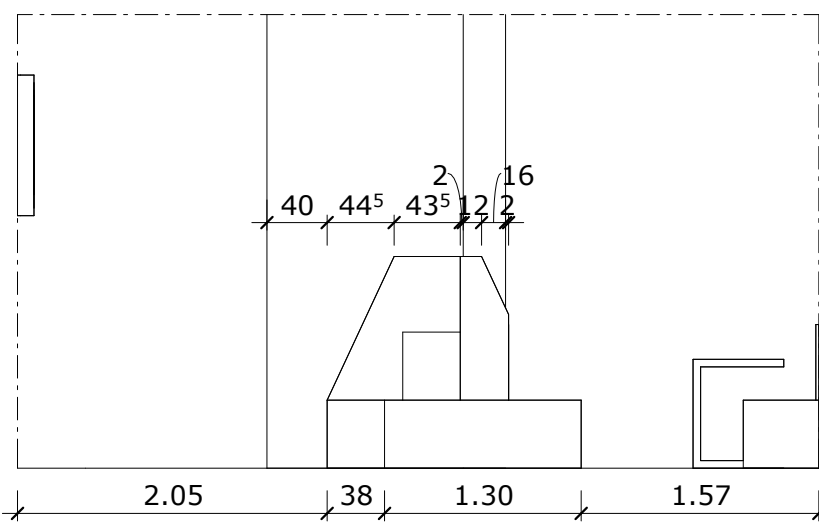


431_04_456 Lerninsel Wandansicht 3
Bereich Aufenthalt
M 1 : 50

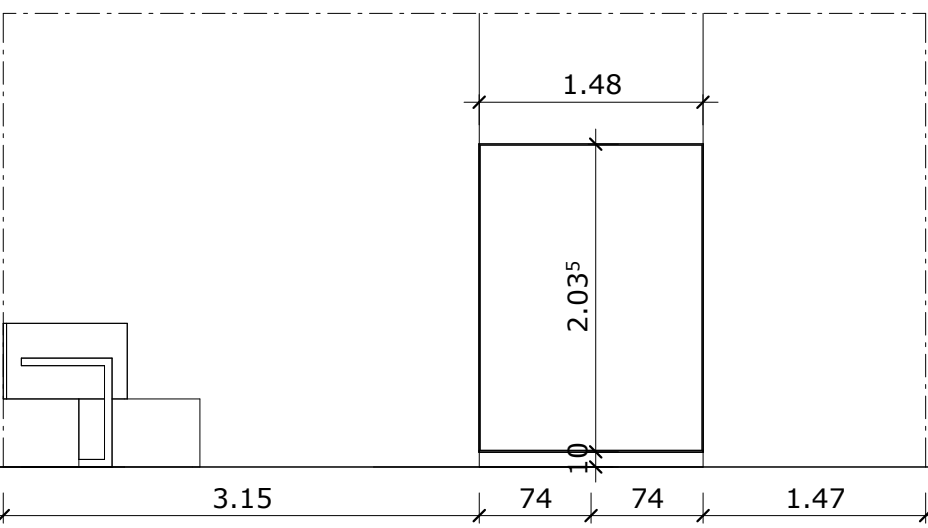


431_04_456 Lerninsel Wandansicht 4
Bereich Aufenthalt
M 1 : 50

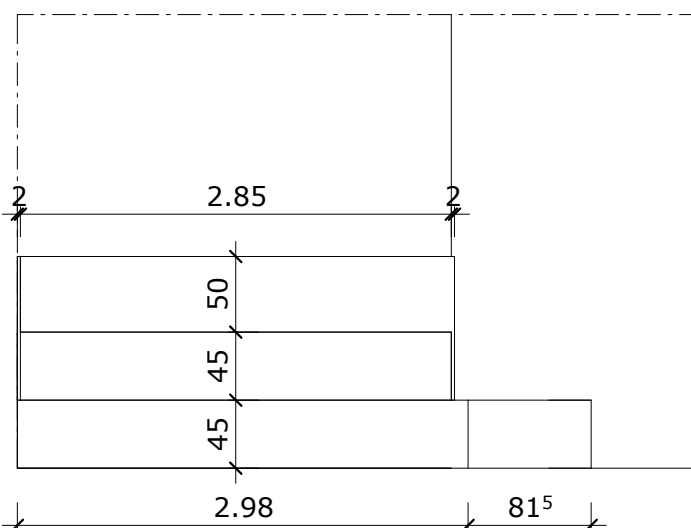


431_04_456 Lerninsel Wandansicht 5
Bereich Aufenthalt
M 1 : 50

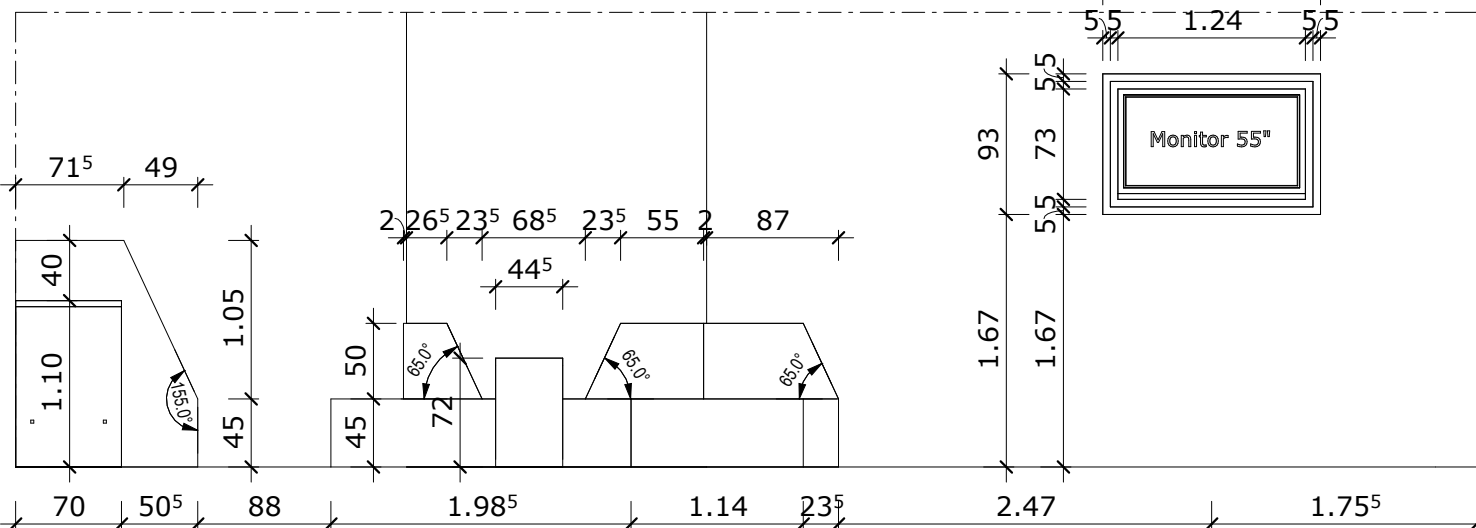


431_04_456 Lerninsel Wandansicht 6
Bereich Aufenthalt
M 1 : 50

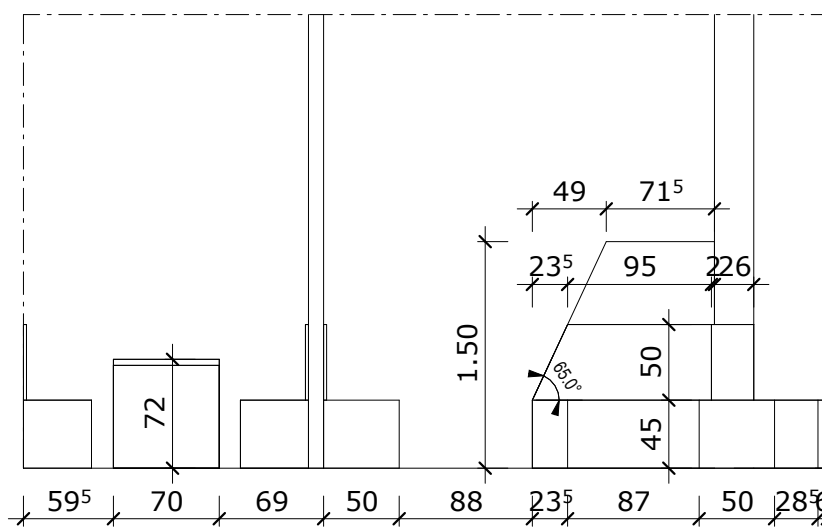


431_04_456 Lerninsel Wandansicht 7
Bereich Aufenthalt
M 1 : 50

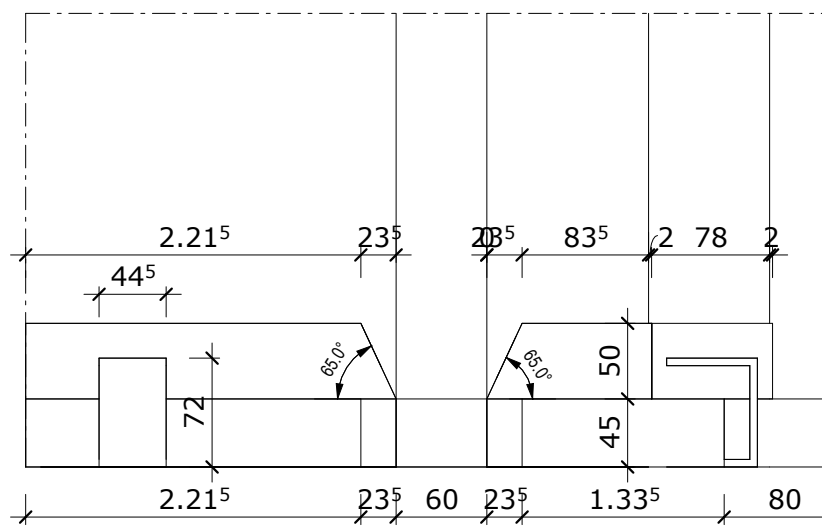


431_04_456 Lerninsel Wandansicht 8
Bereich Aufenthalt
M 1 : 50

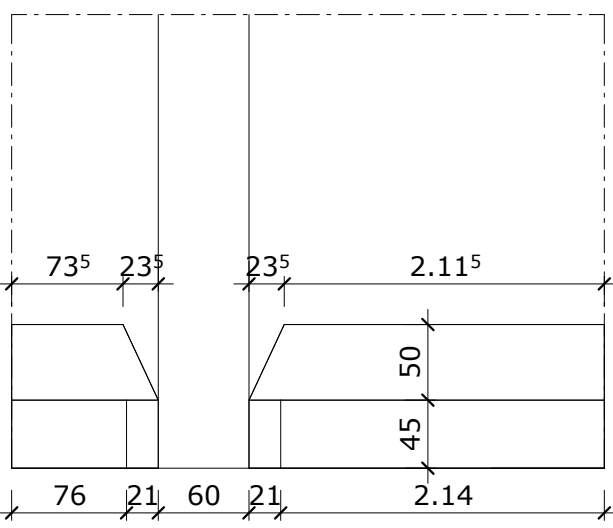

431_04_456 Lerninsel Wandansicht 9
Bereich Aufenthalt
M 1 : 50

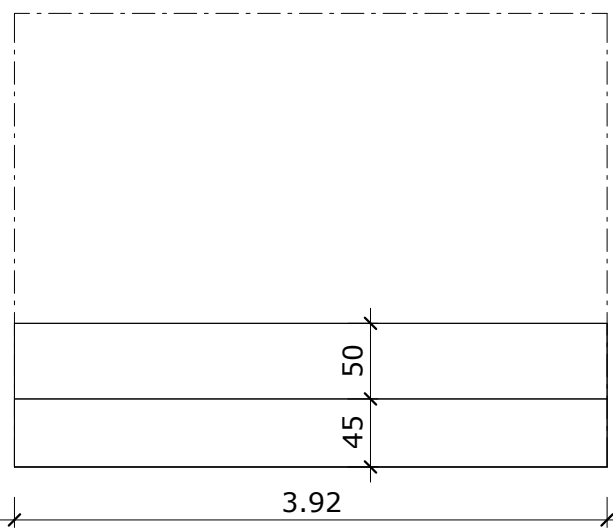


431_04_456 Lerninsel Wandansicht 10
Bereich Aufenthalt
M 1 : 50

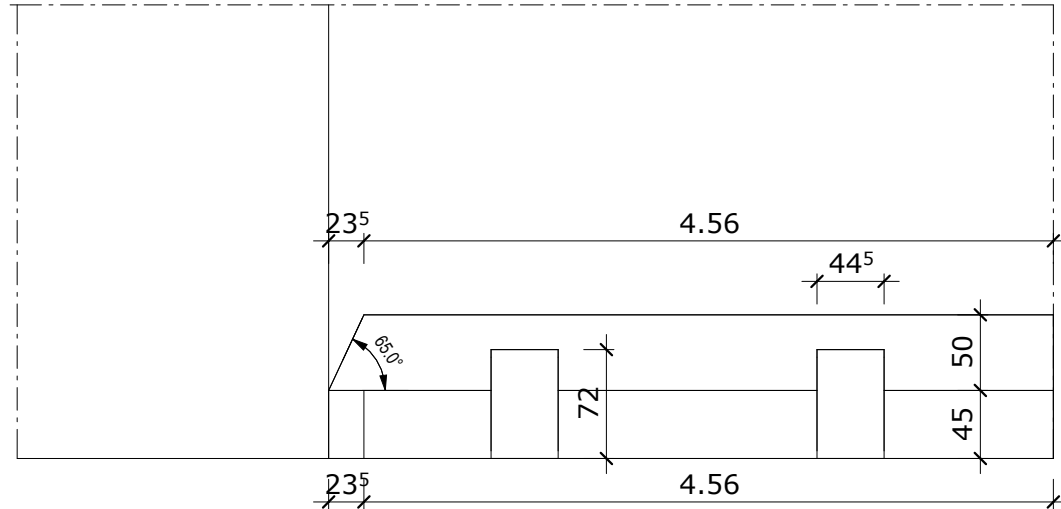

431_04_460 Flur Wandansicht 1
Bereich Aufenthalt
M 1 : 50




431_04_461 Flur Wandansicht 1
Bereich Aufenthalt
M 1 : 50

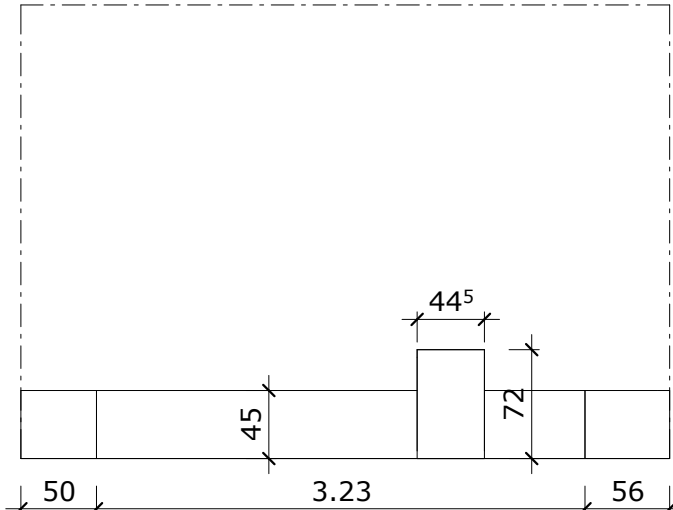

431_04_461 Flur Wandansicht 2
Bereich Aufenthalt
M 1 : 50



431_04_461 Flur Wandansicht 3
Bereich Aufenthalt
M 1 : 50

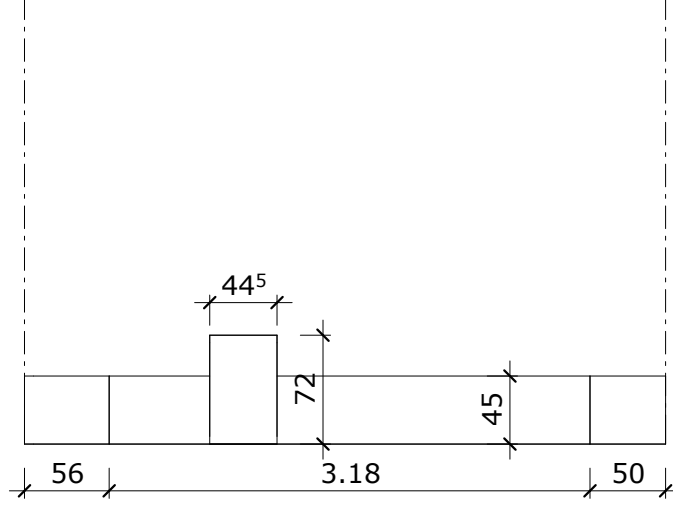

431_04_461 Flur Wandansicht 4
Bereich Aufenthalt
M 1 : 50

Legende Möbel	
Symbol	Bezeichnung
	Neu
	Bestand
	bauseitig

Hinweis zur Architektur

Die Architektur liegt NICHT im Leistungsumfang vom Fachplaner!

Um eine sorgsame Einrichtungsplanung zu gewährleisten, setzen wir eine präzise Objektaufnahme bzw. Bestandsaufnahme (verzugsgerichtetes räumliches Aufmaß) in den uns zur Verfügung gestellten Plänen voraus!

3D - Visualisierungen in unseren Einrichtungsplänen dienen lediglich der besseren Veranschaulichung!

DIN 18040-Teil 1-Barrierefreies Bauen ist zu beachten!

Index	Datum	Name	Änderungen
00		Beginn der Leistungsphase	

Übersichtsplan
4. Obergeschoss
1:1000

Projekt Otto-Pankok-Schule Von-Bock-Str. 81 45468 Mülheim an der Ruhr	Bauherr ImmobilienService der Stadt Mülheim an der Ruhr Hans-Boeckler-Platz 5 45468 Mülheim an der Ruhr
--	--

Bauteil	Hauptgebäude - Teilgrundriss OG4			
Phase	Ausführungsplanung			
Fachplanung	Stellplan + Wandansichten			
xRef				
Dateiname	2022_MH-GOP_LPS_SIRL_HG_OG4_A0-50			
Maßstab	gez.	Datum	Projektnummer	Plannummer
1:50	NW	12.12.2022	MH-GOP-M22	StPl_OG4
Fachplaner				

Diese Zeichnungen sind ausschließlich Eigentum vom Fachplaner und urheberrechtlich geschützt. Ohne unsere Zustimmung dürfen sie in keiner Form verändert oder Dritten zugänglich gemacht werden (z. B. zum Internetposten). Änderungen sind vorbehalten.