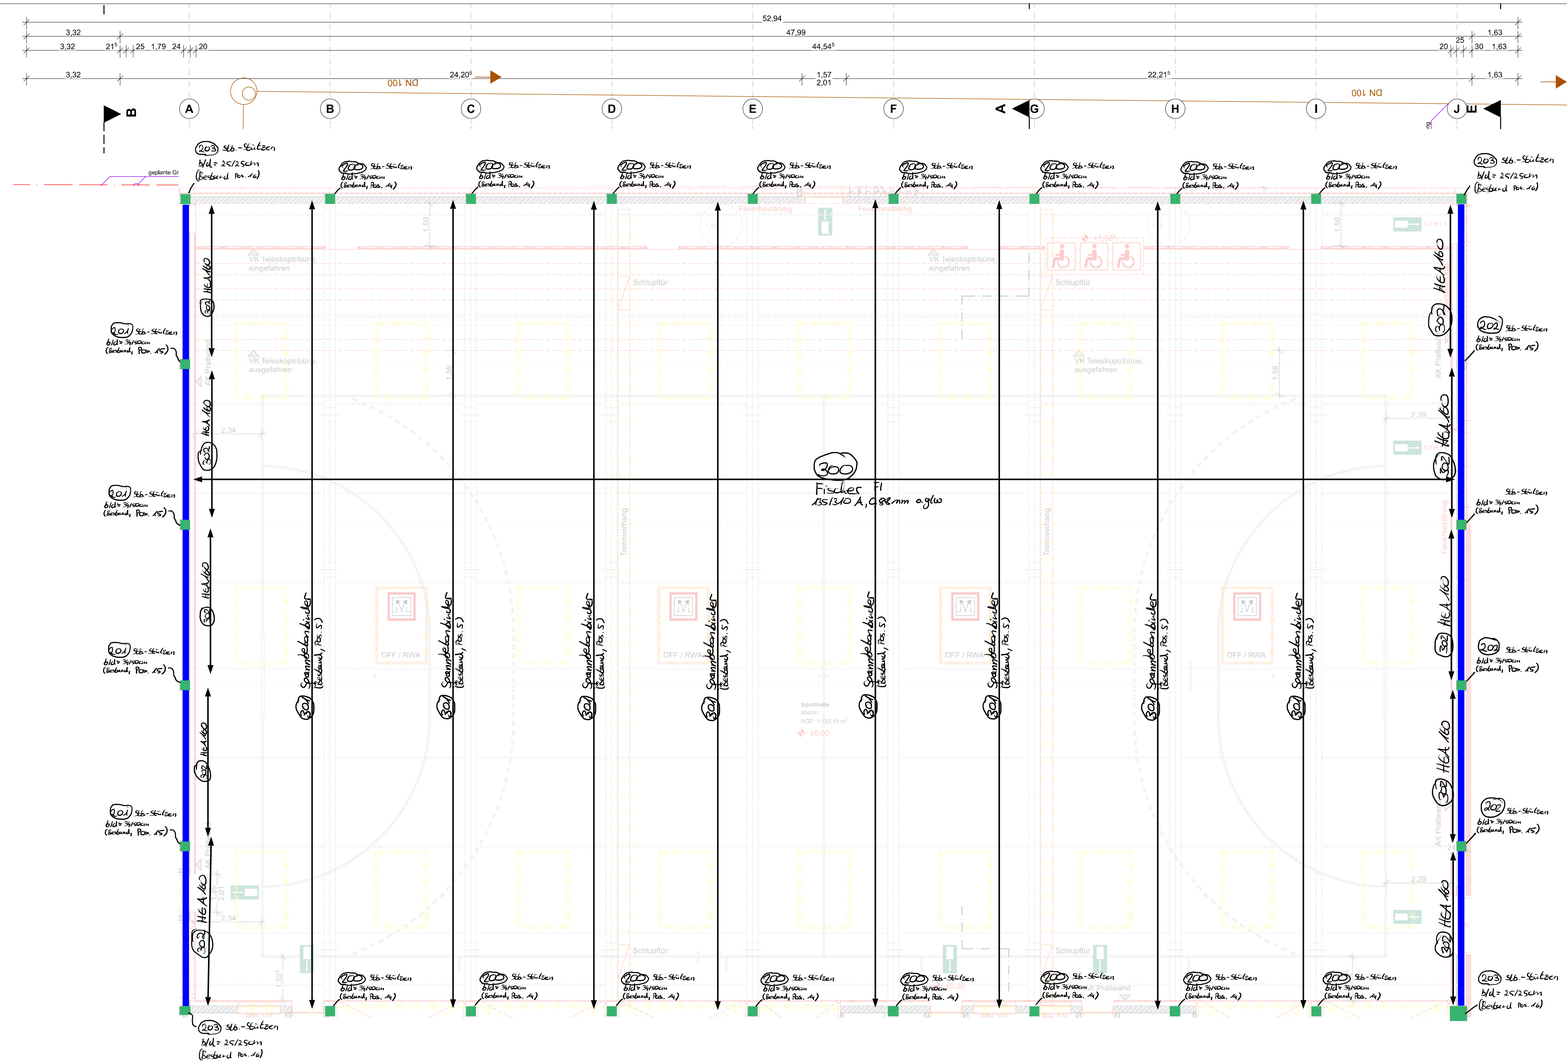

Legende:

- Stahlbetonbauteile
- Mauerwerkswände
- Stahlträger
- Stahlstützen
- Trapezblech (Bestand)
- Trapezblech (neu)

Materialien: (Neubau)

Beton	C25/30
Stabstahl	B500S (A)
Mattenstahl	B500M (A)
Mauerwerk	(tragend) KS-12 - M10 p = 1,8 kg/dm³
Mauerwerk	(nicht tragend) PP4 0,4 / M10 p = 0,4 kg/dm³

BAUVORHABEN Mülheim Sporthalle ID 276 SZ Saarn

Lehnerstr. 65
45481 Mülheim an der Ruhr

BAUHERR Stadt Mülheim
Hans-Böckler-Platz 5
45468 Mülheim an der Ruhr

Entwurfsverfasser t | b architekten GmbH
Möddericher Straße 38
46238 Bottrop

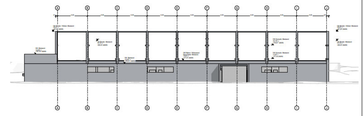

Statisch nicht relevante Maße und Massenermittlungen nicht geprüft

FREIGEGEBEN:
BAUHERR

PLANER
1:100
MAßSTAB

PLANSTAND:
PLAN:

Datum: 28.11.2024

hat bei der bautechnischen Prüfung vorgelegen

Prüf-Nr. 24-1363
Datum 14.01.2025

Dipl.-Ing. J.-W. Mortell
Prüfingenieur für Baustatik (Fachrichtung Stahlbau)
Staatlich anerkannter Sachverständiger für die Prüfung der Standsicherheit
Kölner Str. 16a | 45481 MÜLHEIM AN DER RUHR
T: 0208-471014 | M: info@mortell-ing.de

Genehmigungsplanung
Positionsplan
Obergeschoss

Roxeler Ingenieurgesellschaft

Roxeler Ingenieurgesellschaft mbH
Otto-Hahn-Straße 7
48161 Münster

E-Mail: mail@roxeler.de
Tel.: +49 2534 6200 0