ACHTUNG: Die Schlitz- und Durchbruchsplanung der TGA befindet sich noch nicht im finalen Stand!!

Die Ausführungsplanung ist nur gültig im Zusammenhang mit weiteren Ausführungsunterlagen! Hier im Speziellen: Standsicherheitsnachweis, Wärmeschutznachweis, Fachplanungen der TGA, Werk- und Montageplanungen etc. Unstimmigkeiten in den Unterlagen sind zuvorzüglich der Bauüberwachung / der Bauherrschaft mitzuteilen!

Höhen von Brüstungen und Stürze beziehen sich auf OKFF, falls nicht anders angegeben.

Grundleitungen:
Die dargestellten Grundleitungen wurden einer Planunterlage des Bestands übernommen. Die Inhalte wurden durch Skalieren auf die Planung angepasst. Eine örtliche Prüfung / Aufmaß der Situation hat nicht stattgefunden!

Grundlage dieser Zeichnungen sind Bauzeichnungen des Bestands. Es hat kein örtliches Aufmaß stattgefunden. Fehlende Maße wurden interpoliert. Vor baulichen Ausführungen sind alle Maße in Eigenverantwortung durch die Unternehmer zu prüfen. Eventuelle Abweichungen sind unverzüglich der Bauüberwachung / der Bauherrschaft mitzuteilen!

Bauvorhaben:
Sanierung Sporthalle Saarn
An- und Umbau der bestehenden 3-fach Sporthalle im Schulzentrum Saarn

Lehnerstraße 67 in 45481 Mülheim an der Ruhr

Bauherr:
Stadt Mülheim an der Ruhr - ImmobilienService

Hans-Böckler-Platz 5
45468 Mülheim an der Ruhr

Ausführungsplanung

246

Planinhalt:
Teil-Grundriss Halle

Plan-Nr.:
P246 LPH05 ob-2

Planformat:
1.400 mm x 900 mm

Maßstab:
M 1:50

Bearb.: cb

DWH: +11.45 UKRL

Datei: 05/246/ / 001 / 005
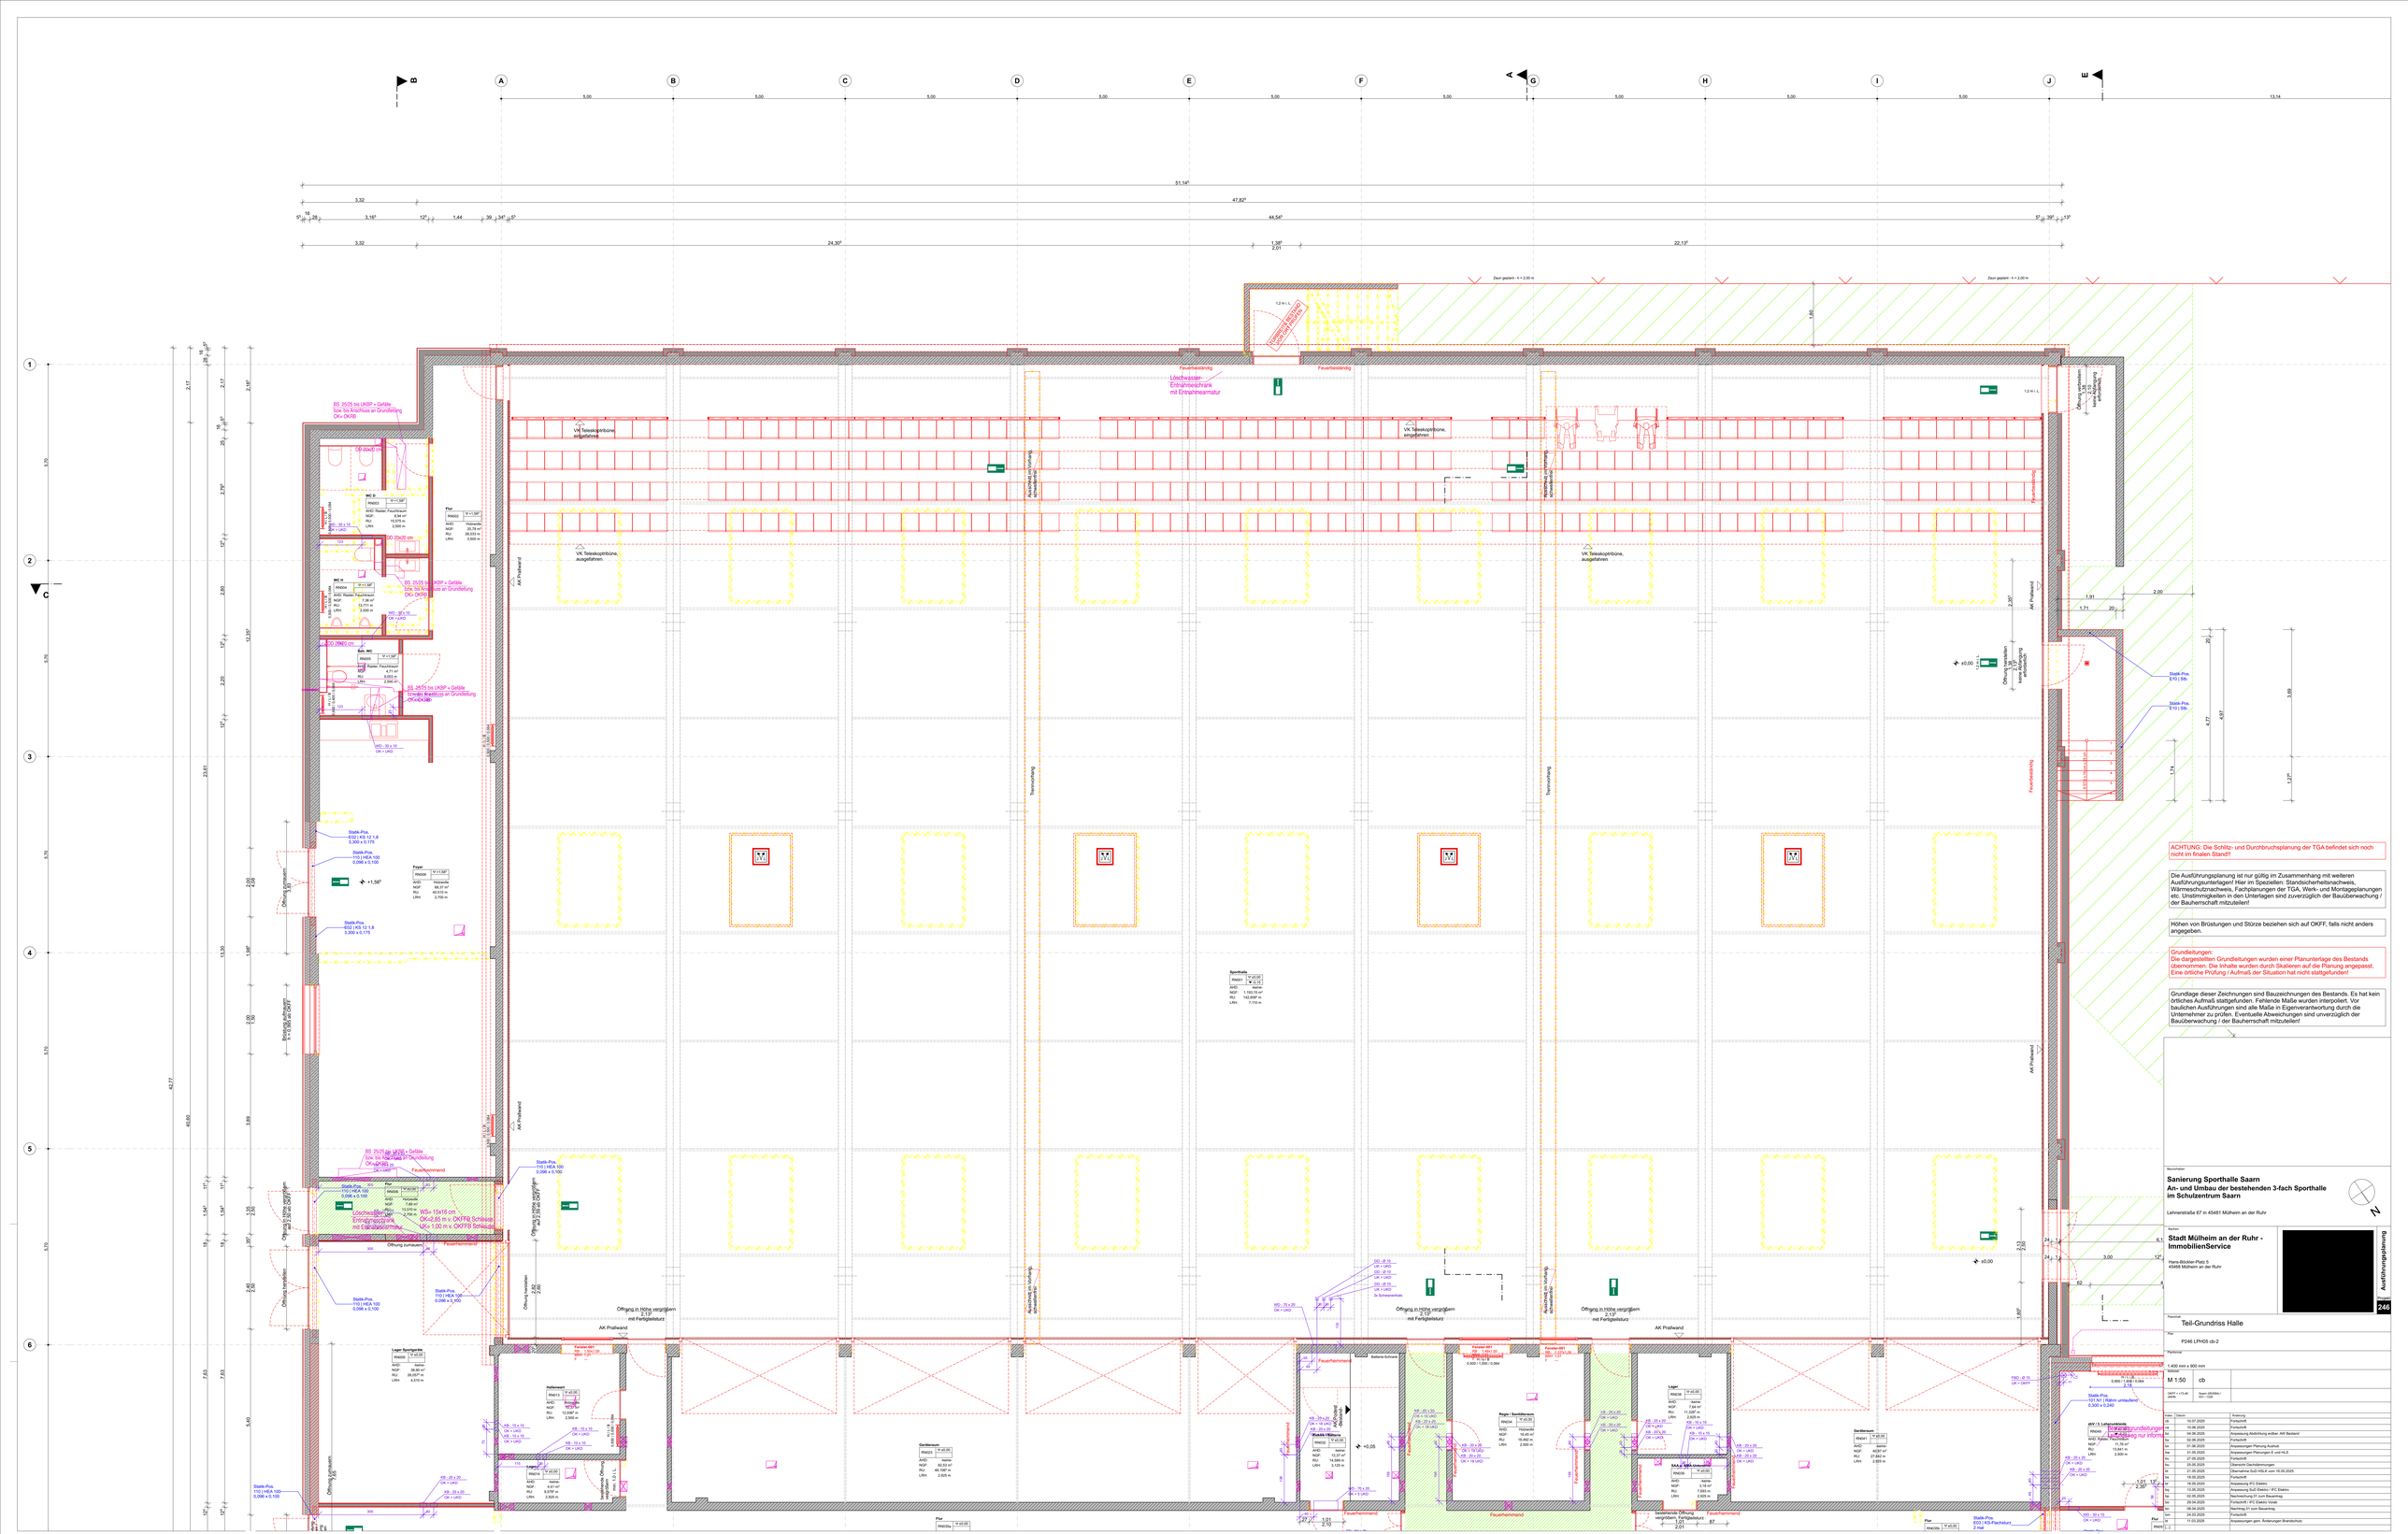
Index	Datum	Änderung
ai	10.07.2025	Freischnitt
ah	10.06.2025	Freischnitt
ag	04.06.2025	Anpassung Abdichtung entfällt, AW Bestand
af	02.06.2025	Freischnitt
ae	30.05.2025	Anpassungen Planung Ausfluss
ad	21.05.2025	Anpassungen Planungen B und HLS
ac	27.04.2025	Freischnitt
ab	16.04.2025	Überzug Deckenöffnungen
aa	21.03.2025	Übernahme SuD HSLK vom 16.05.2025
z	18.05.2025	Freischnitt
y	16.05.2025	Anpassung IFC Elektro
x	13.05.2025	Anpassung SuD Elektro / IFC Elektro
w	02.05.2025	Nachreichung 01 zum Bauantrag
v	29.04.2025	Freischnitt / IFC Elektro Vorab
u	08.04.2025	Nachtrag 01 zum Bauantrag
t	24.03.2025	Freischnitt
s	11.03.2025	Anpassungen gem. Änderungen Brandschutz