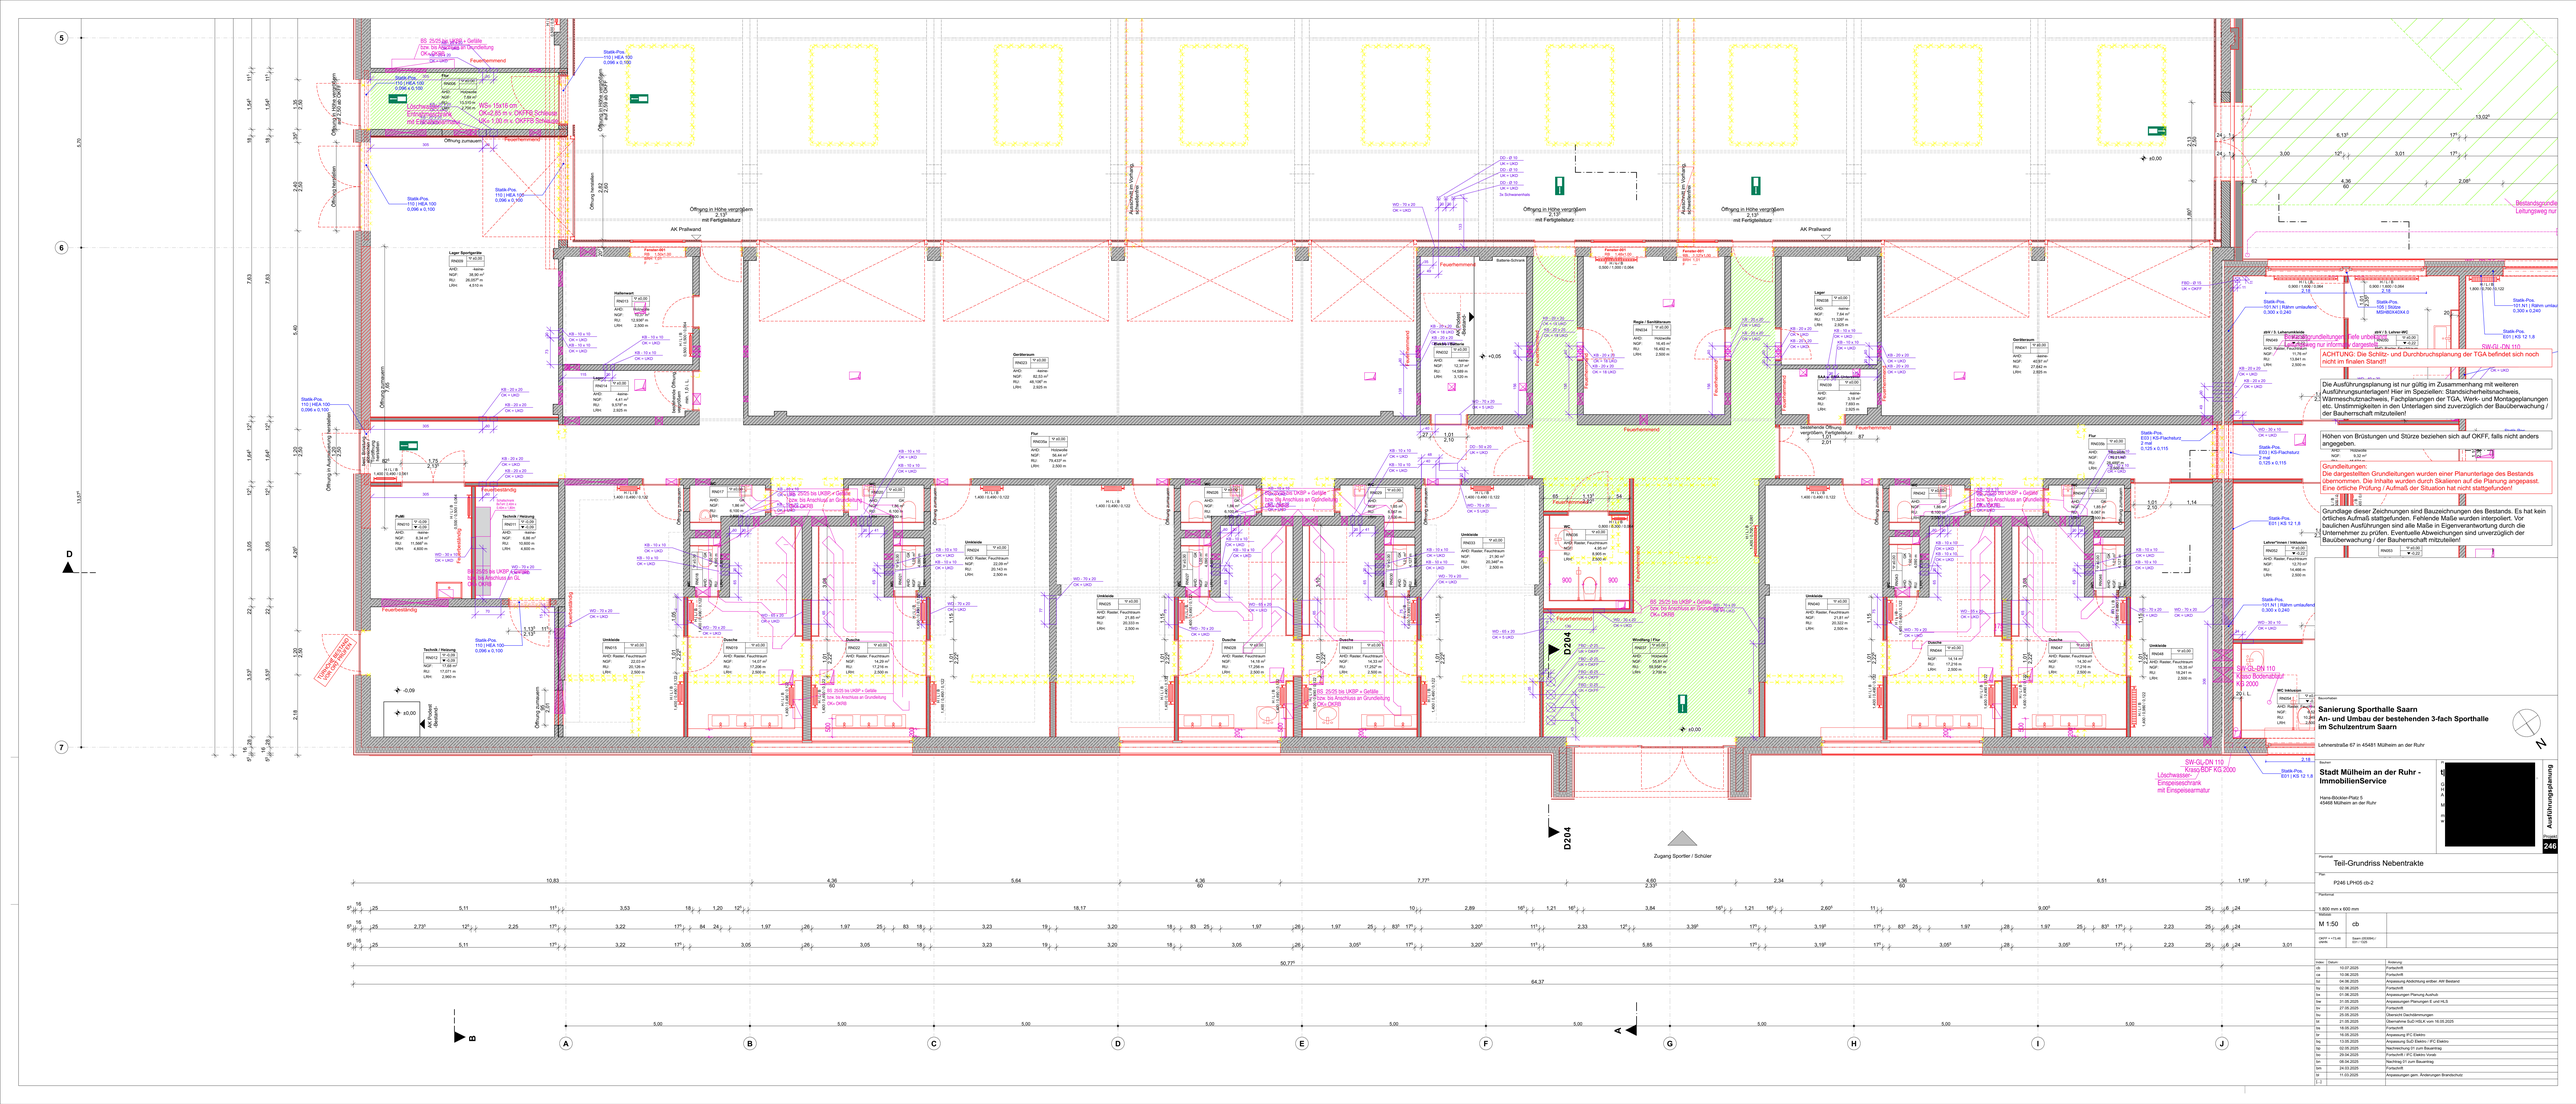
Öffnung in Höhe verringern auf 2,13 m mit Fertigteilsturz
AK Prallwand
Fensterband
Feuerhemmend
Öffnung zumauern
Öffnung herstellen
Stahl-Pos. 110 | HEA 100 0,096 x 0,100
Stahl-Pos. 110 | HEA 120 0,096 x 0,100
Stahl-Pos. 101 N | Rähm umlaufend 0,300 x 0,240
Stahl-Pos. 101 N | Rähm umlaufend MSH60X40X4.0
Stahl-Pos. 101 | HEA 120 0,096 x 0,100
Stahl-Pos. 101 | HEA 100 0,096 x 0,100
Stahl-Pos. 110 | HEA 100 0,096 x 0,100
Stahl-Pos. E03 | KG-Fischeltürz 2 mal 0,125 x 0,115
Stahl-Pos. E01 | KS 12 1,8
Stahl-Pos. 501 | KG 12 1,8
Stahl-Pos. 501 | KG 12 1,5
Stahl-Pos. E03 | KG-Fischeltürz 2 mal 0,125 x 0,115
Stahl-Pos. E01 | KS 12 1,8
SW-GL-DN 110 Kiosk Bodenablauf H 0,2000
SW-GL-DN 110 Kiosk BDF KG 2000 Löschwasser- Einspeisezeichnung mit Einspeisearmatur
Lagerraum Sportgeräte
Hallenwart
Hallenwart
Lager
Geräteraum
Flur
Flur
Technik / Heizung
Technik / Heizung
Putz
Lehrer*innen / Schulsanitäter
Lehrer*innen / Schulsanitäter
Lager
Geräteraum
Flur
Flur