



Entwurfsskizze Hauskampstraße Steg

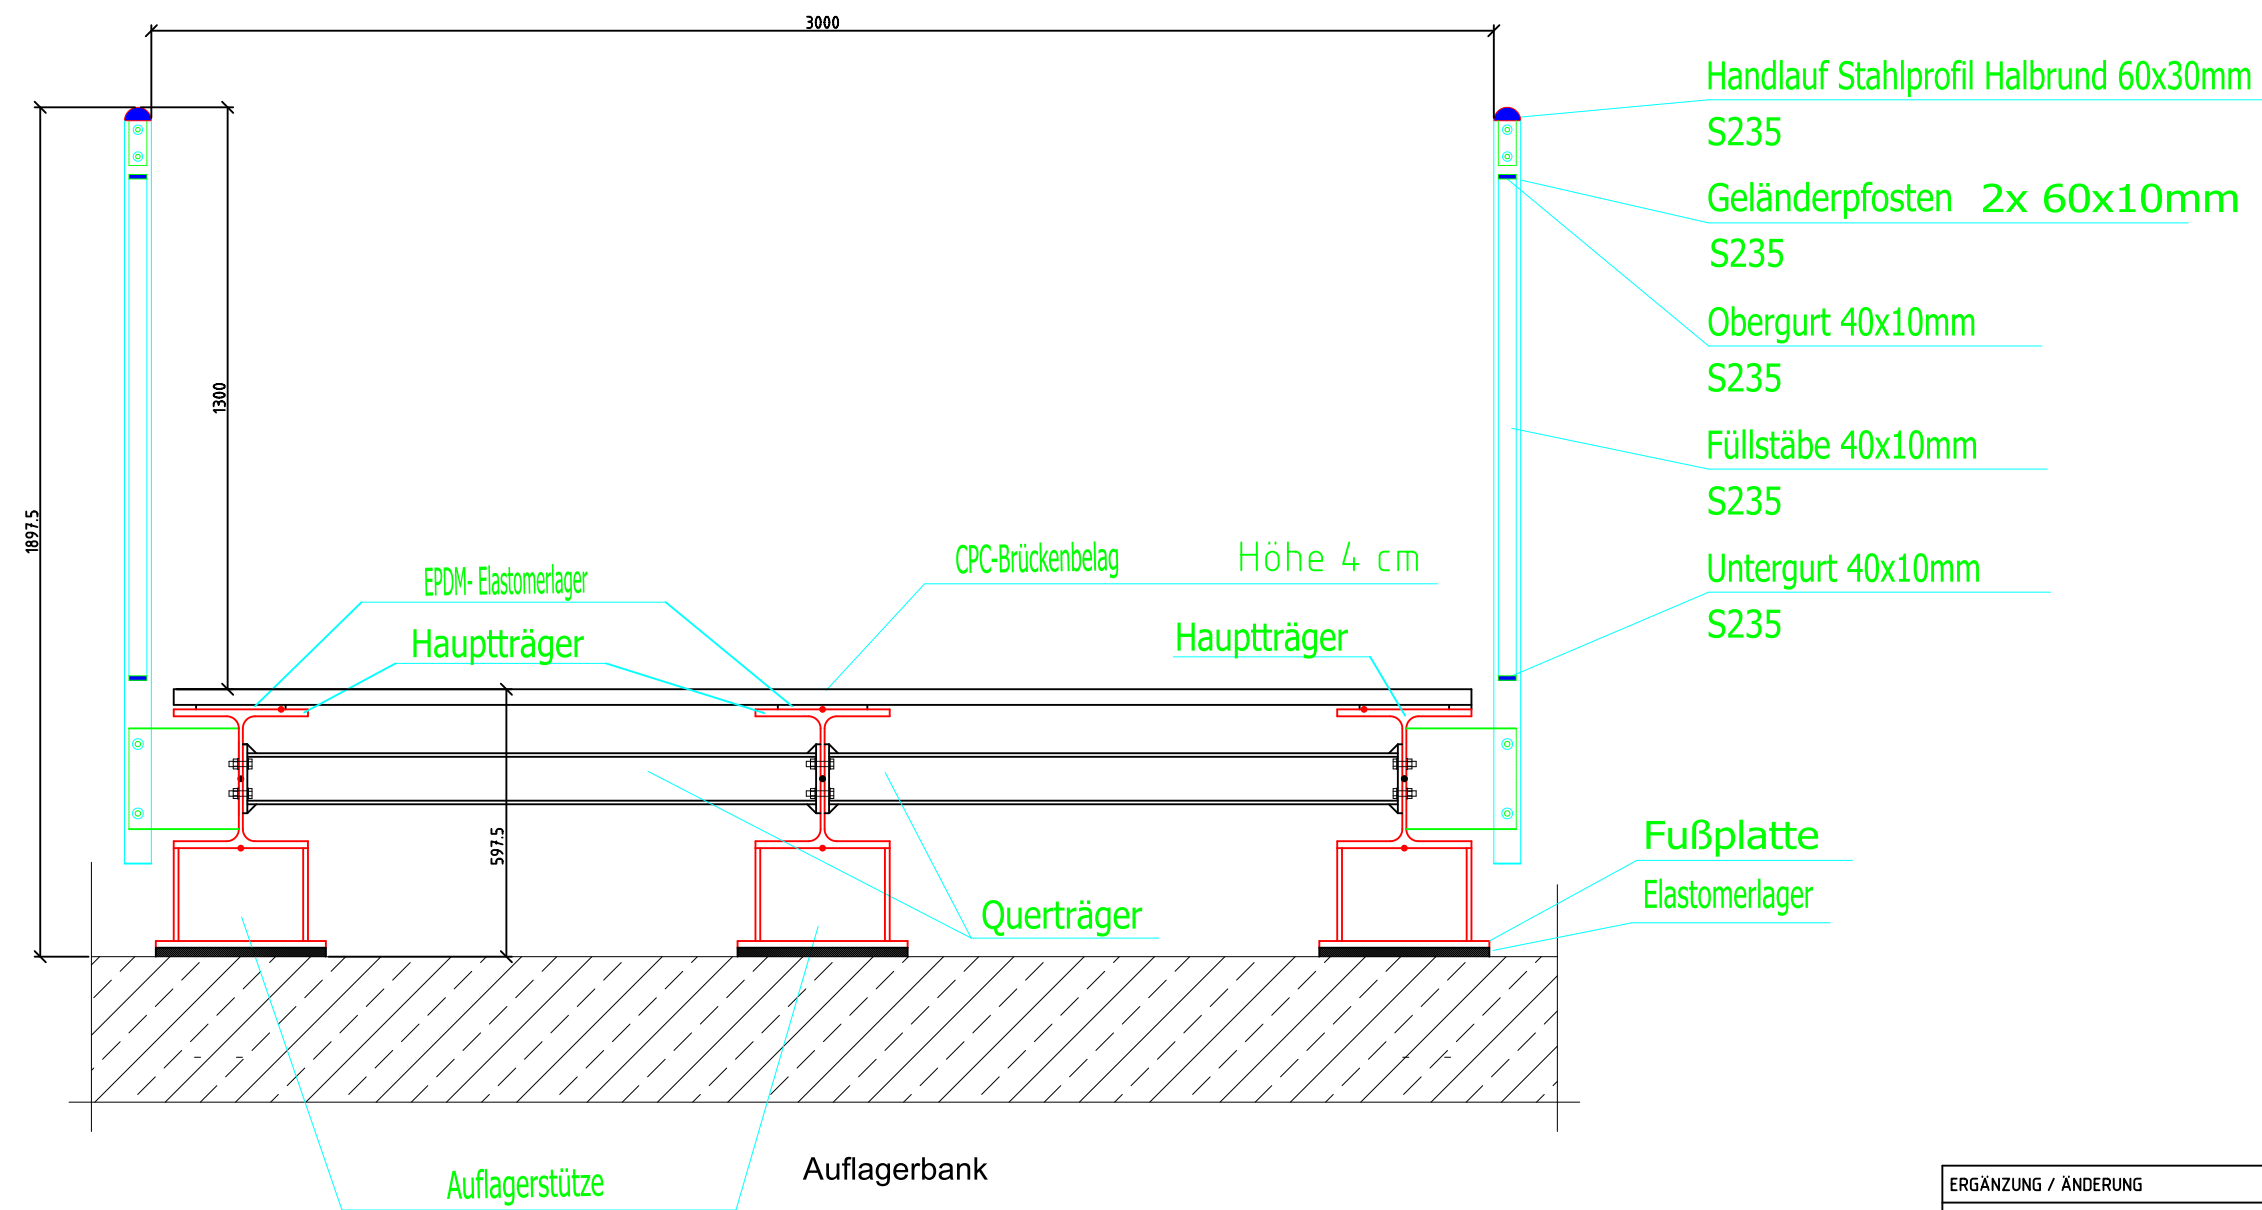

ERGÄNZUNG / ÄNDERUNG					DATUM	ZEICHEN
 Stadt Mülheim an der Ruhr					Anlage 7	
					Maßstab	
BAUVORHABEN: Brücke Hauskampstr. (Steg)						
DER OBERBÜRGERMEISTER: AMT FÜR VERKEHRSWESEN UND TIEFBAU					66 - 4	
GEZEICHNET Dorozkin	SACHBEARBEITER Dorozkin	TEAMLEITER	ABTEILUNGSLEITER	AMTSLEITER	Zeichnung freigegeben	
MÜLHEIM AN DER RUHR 18.02.2025		KENNZIFFER	PLAN NR. 1-1	VARIANTE NR.	Amt 66 - 4	