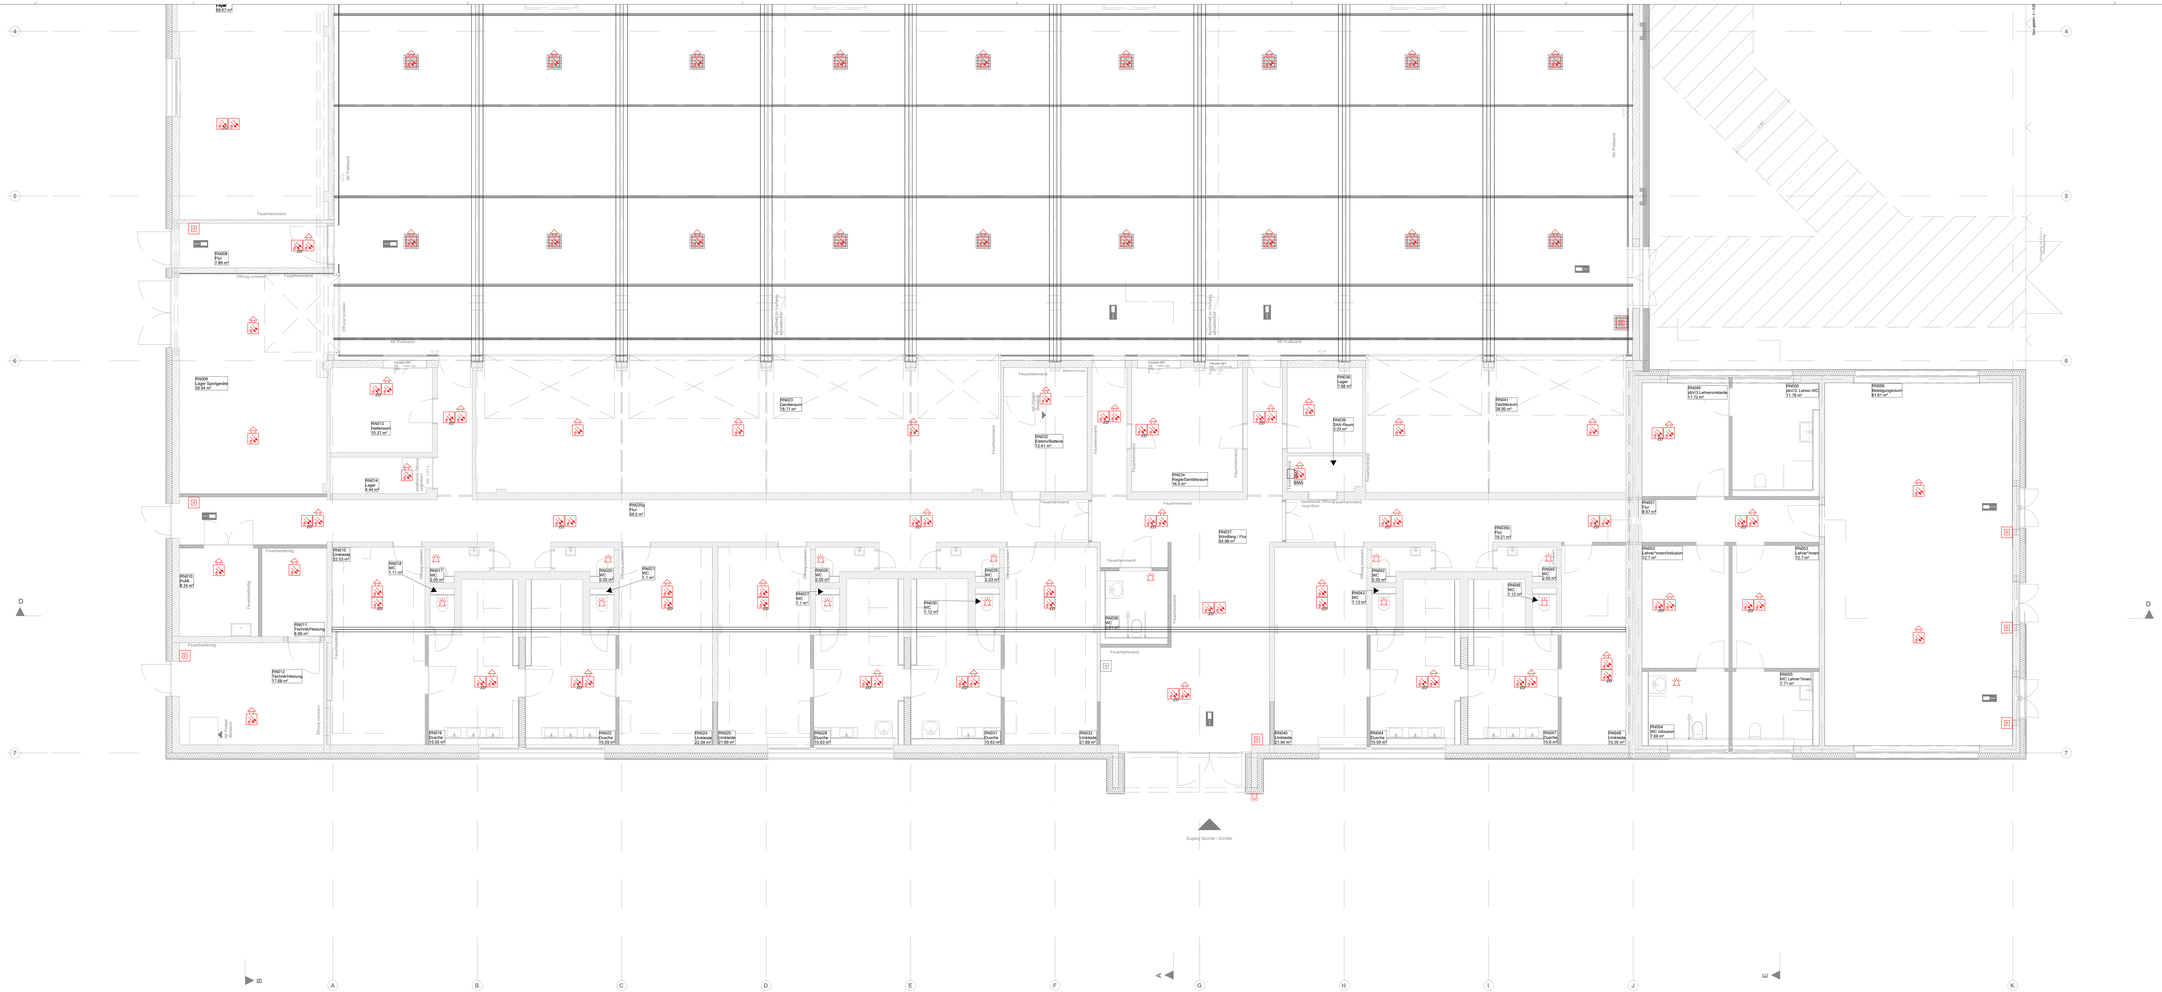

Kalkulationsplan

Bauherr	**Stadt Mülheim a.d. Ruhr** Hans-Böckler-Platz 5 45468 Mülheim an der Ruhr
Bauvorhaben	**Schulzentrum Saarn** Lehnenstraße 67 45481 Mülheim an der Ruhr
Planinhalt	**Grundriss Erdgeschoss Nebentrakte Blatt 1 - Brandmelde**

Leistungsphase	Stand Architekt	Stand TGA	gezeichnet	Zeichnungs-Nr.	Maßstab
LPH 6	**10.06.2025**	**17.09.2025**	-	**P-24-110-8-E-G01**	**1:50**