


LEGENDE

	Signalgeber optisch + akustisch
	Abstelltaster
	Zugtaster mit Schnur
	3x1,5
	6x2x0,8

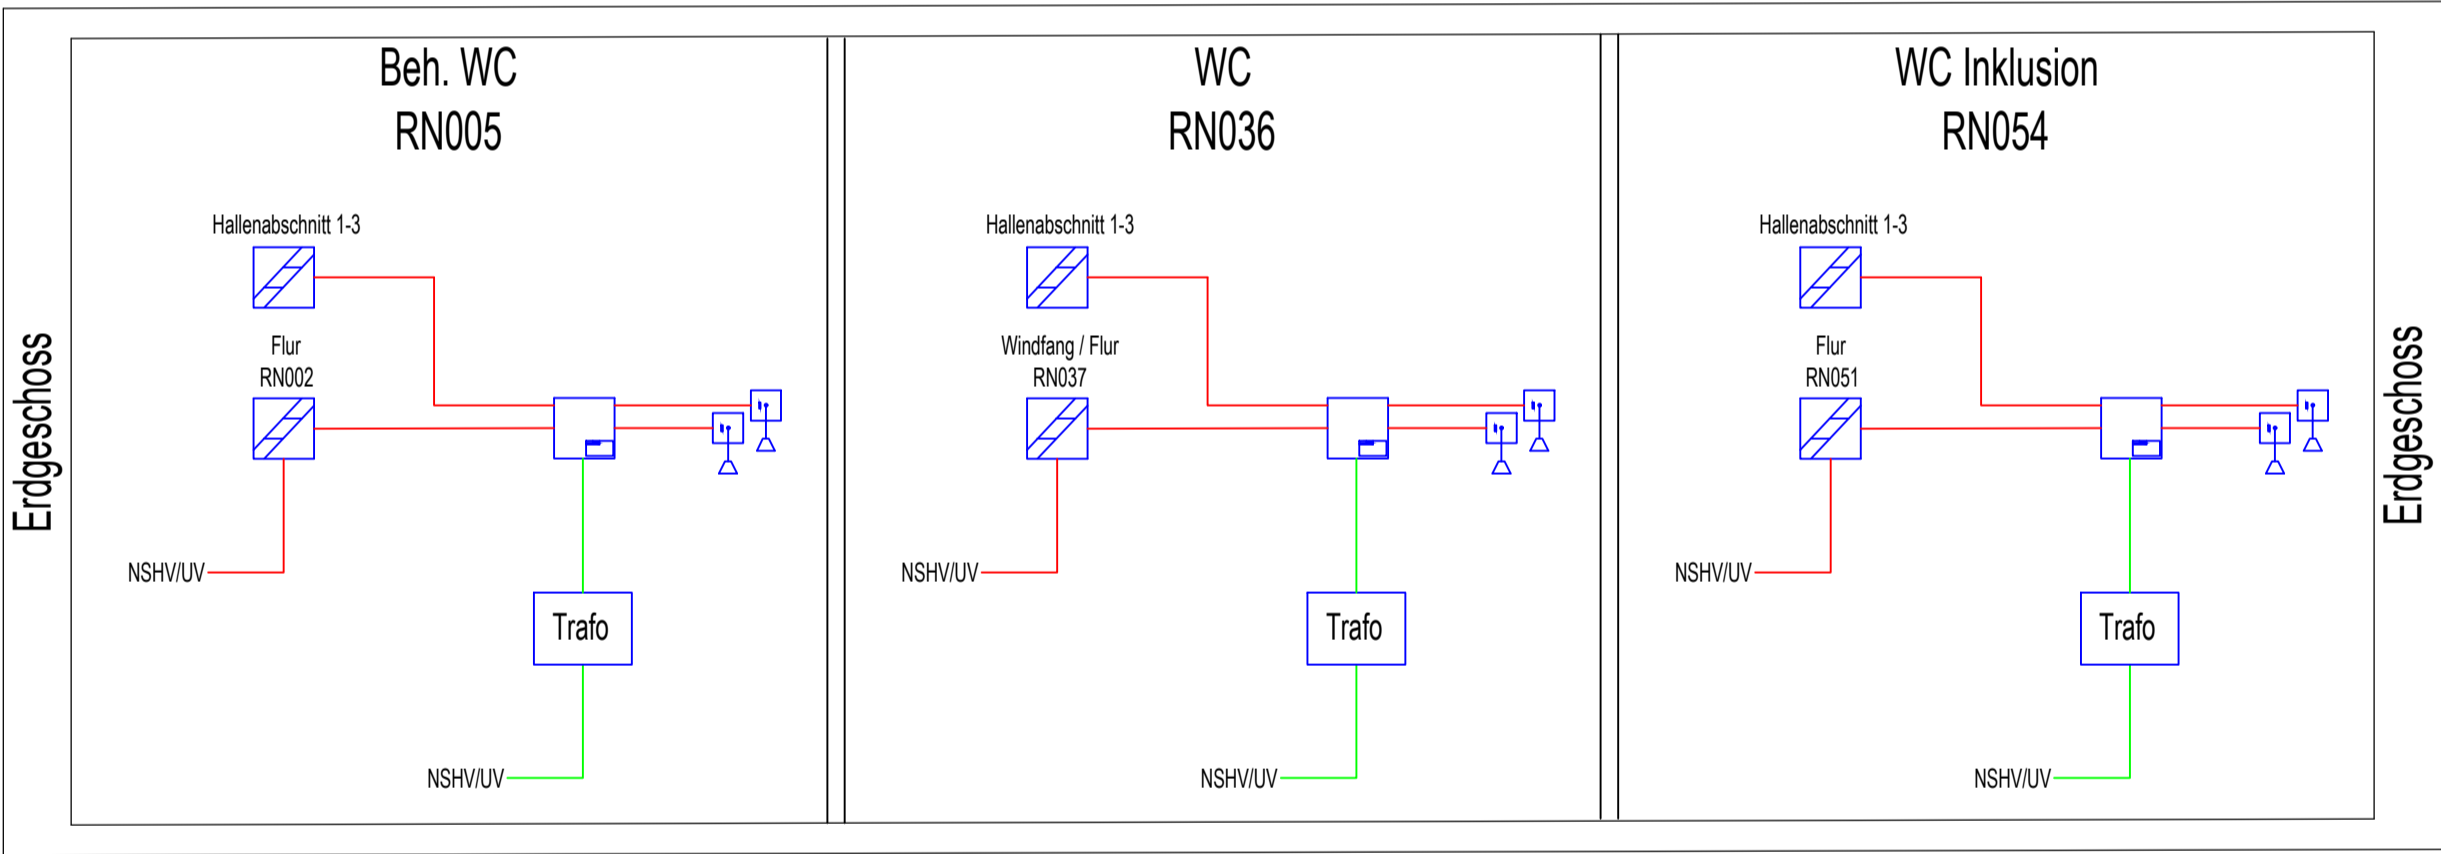

Kalkulationsplan

Bauherr	Stadt Mülheim a.d. Ruhr Hans-Böckler-Platz 5 45468 Mülheim an der Ruhr				
Bauvorhaben	Schulzentrum Saarn Lehnerstraße 67 45481 Mülheim an der Ruhr				
Planinhalt	Schema Schwesternruf				
Leistungsphase	Stand Architekt	Stand TGA	gezeichnet	Zeichnungs Nr.:	Maßstab
LPH 6	-	17.09.2025	-	P-24-118-5-E-S09	-