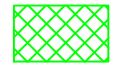

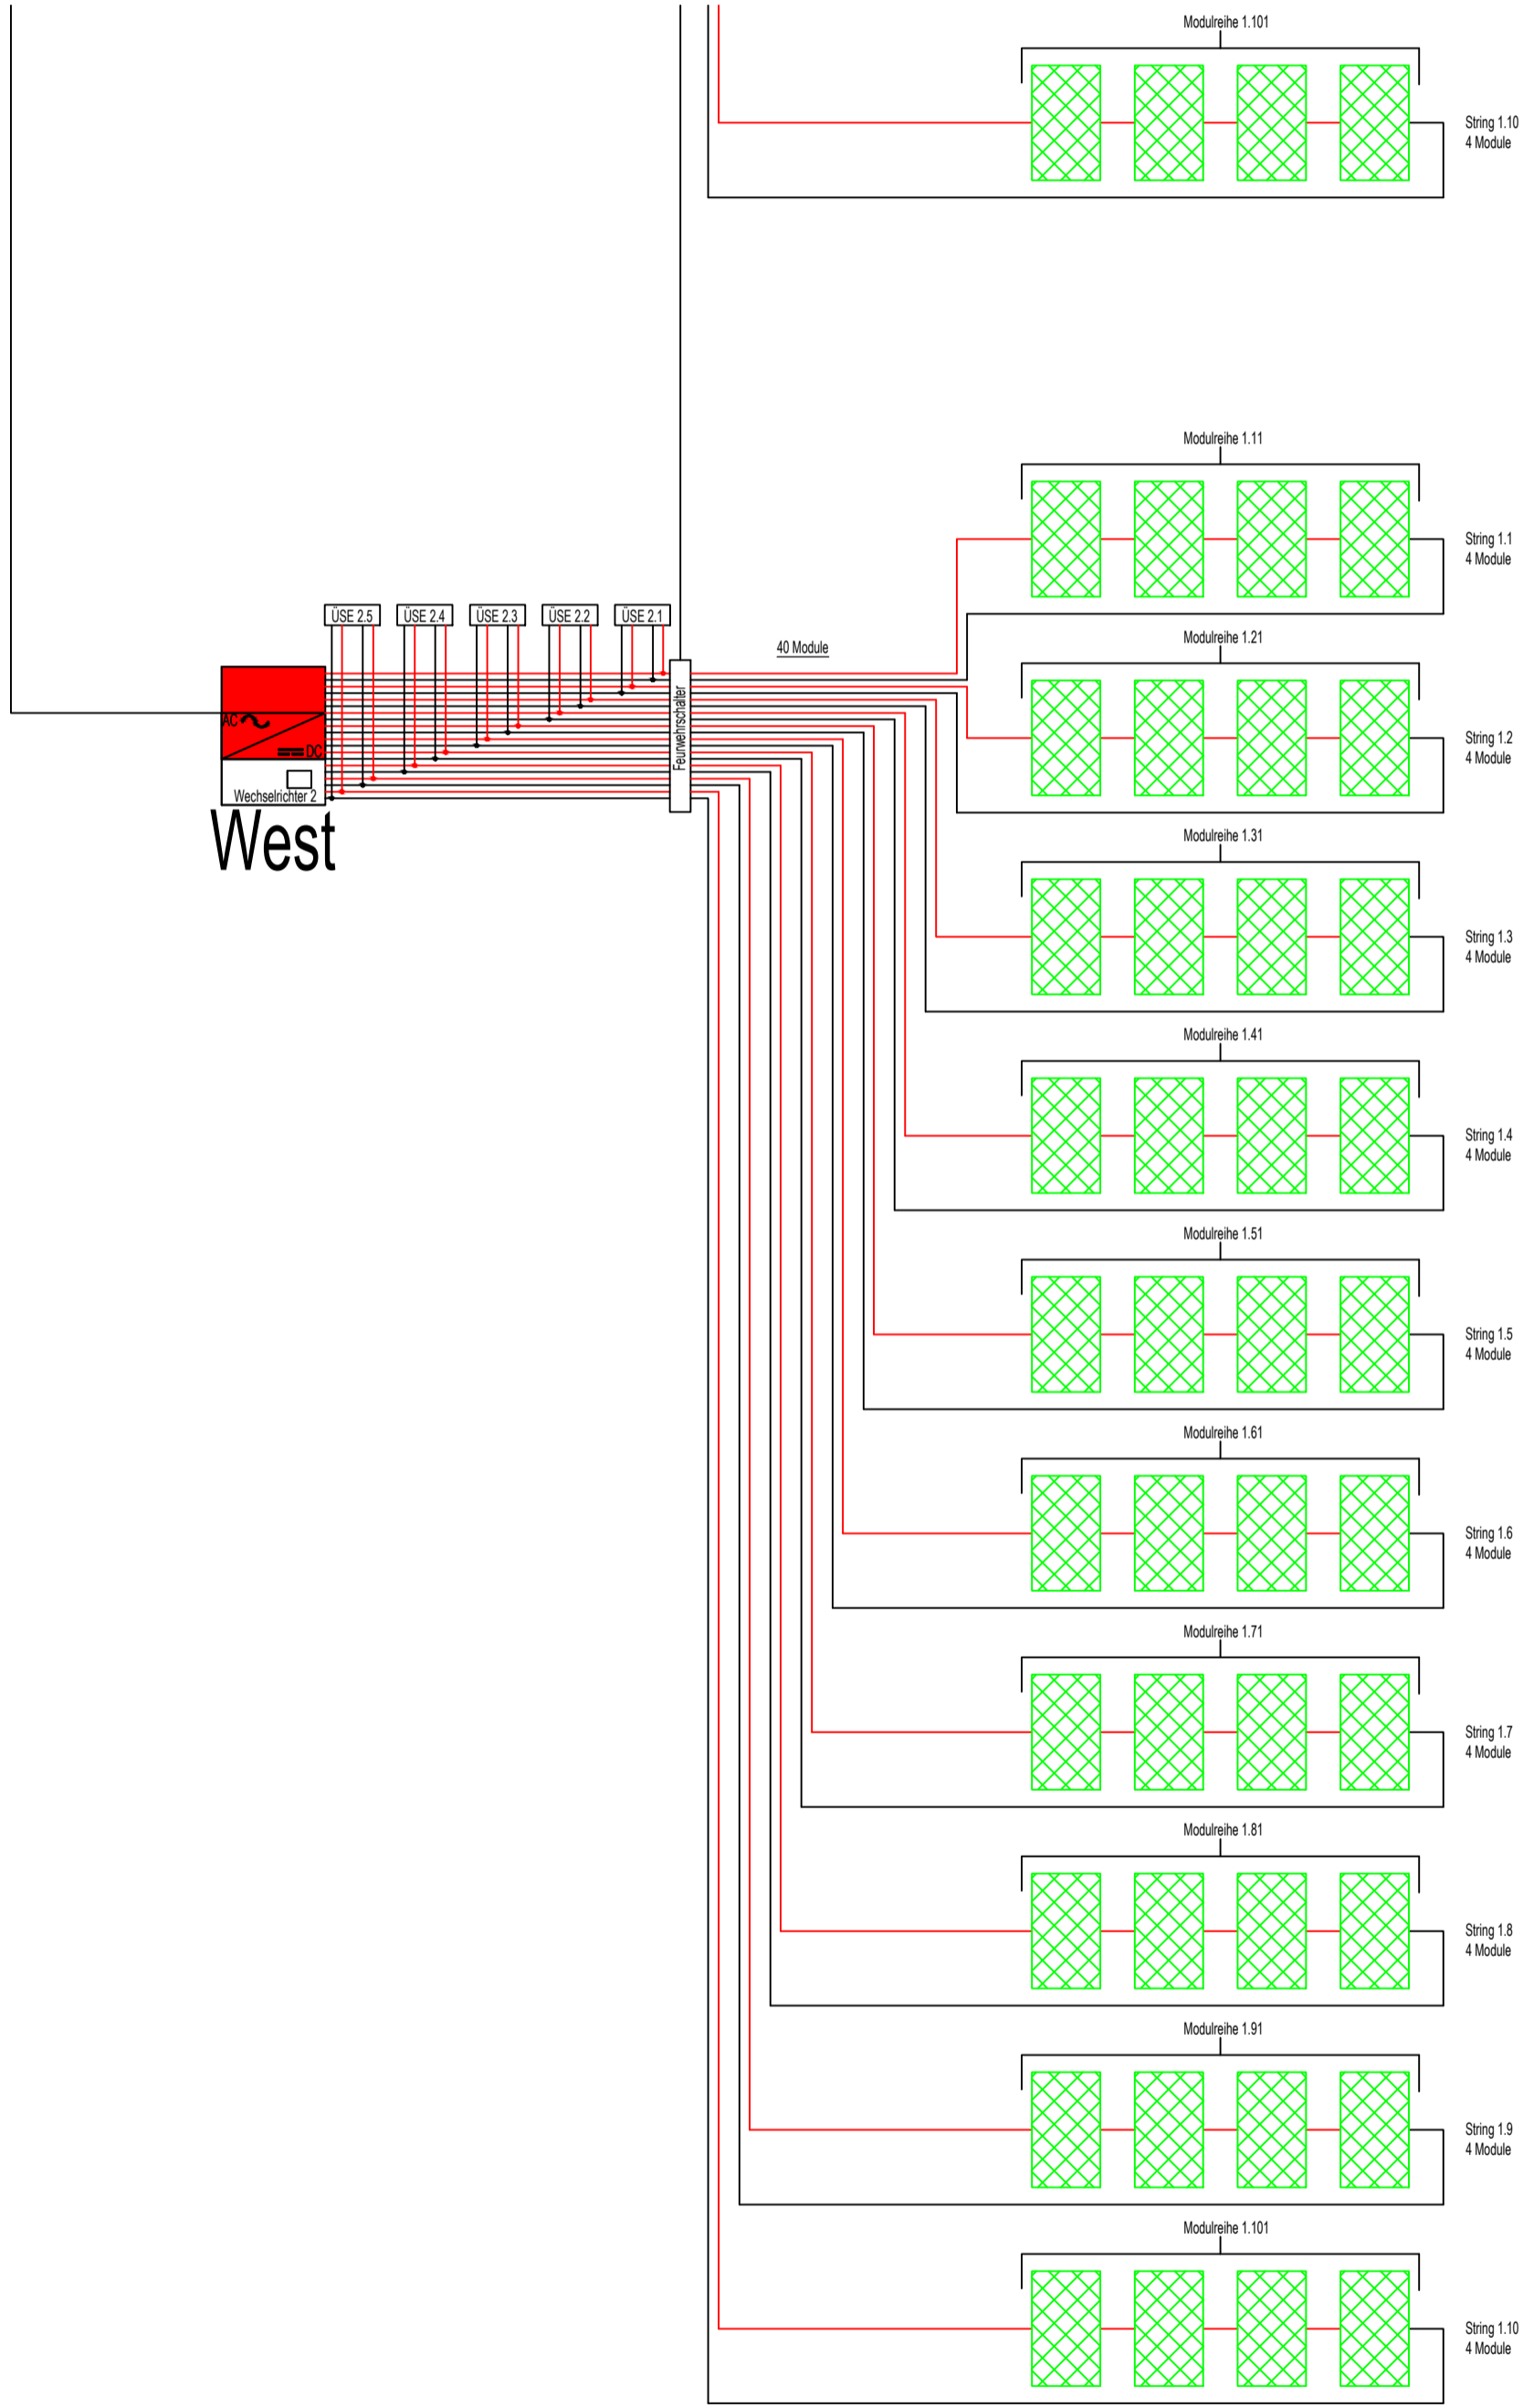
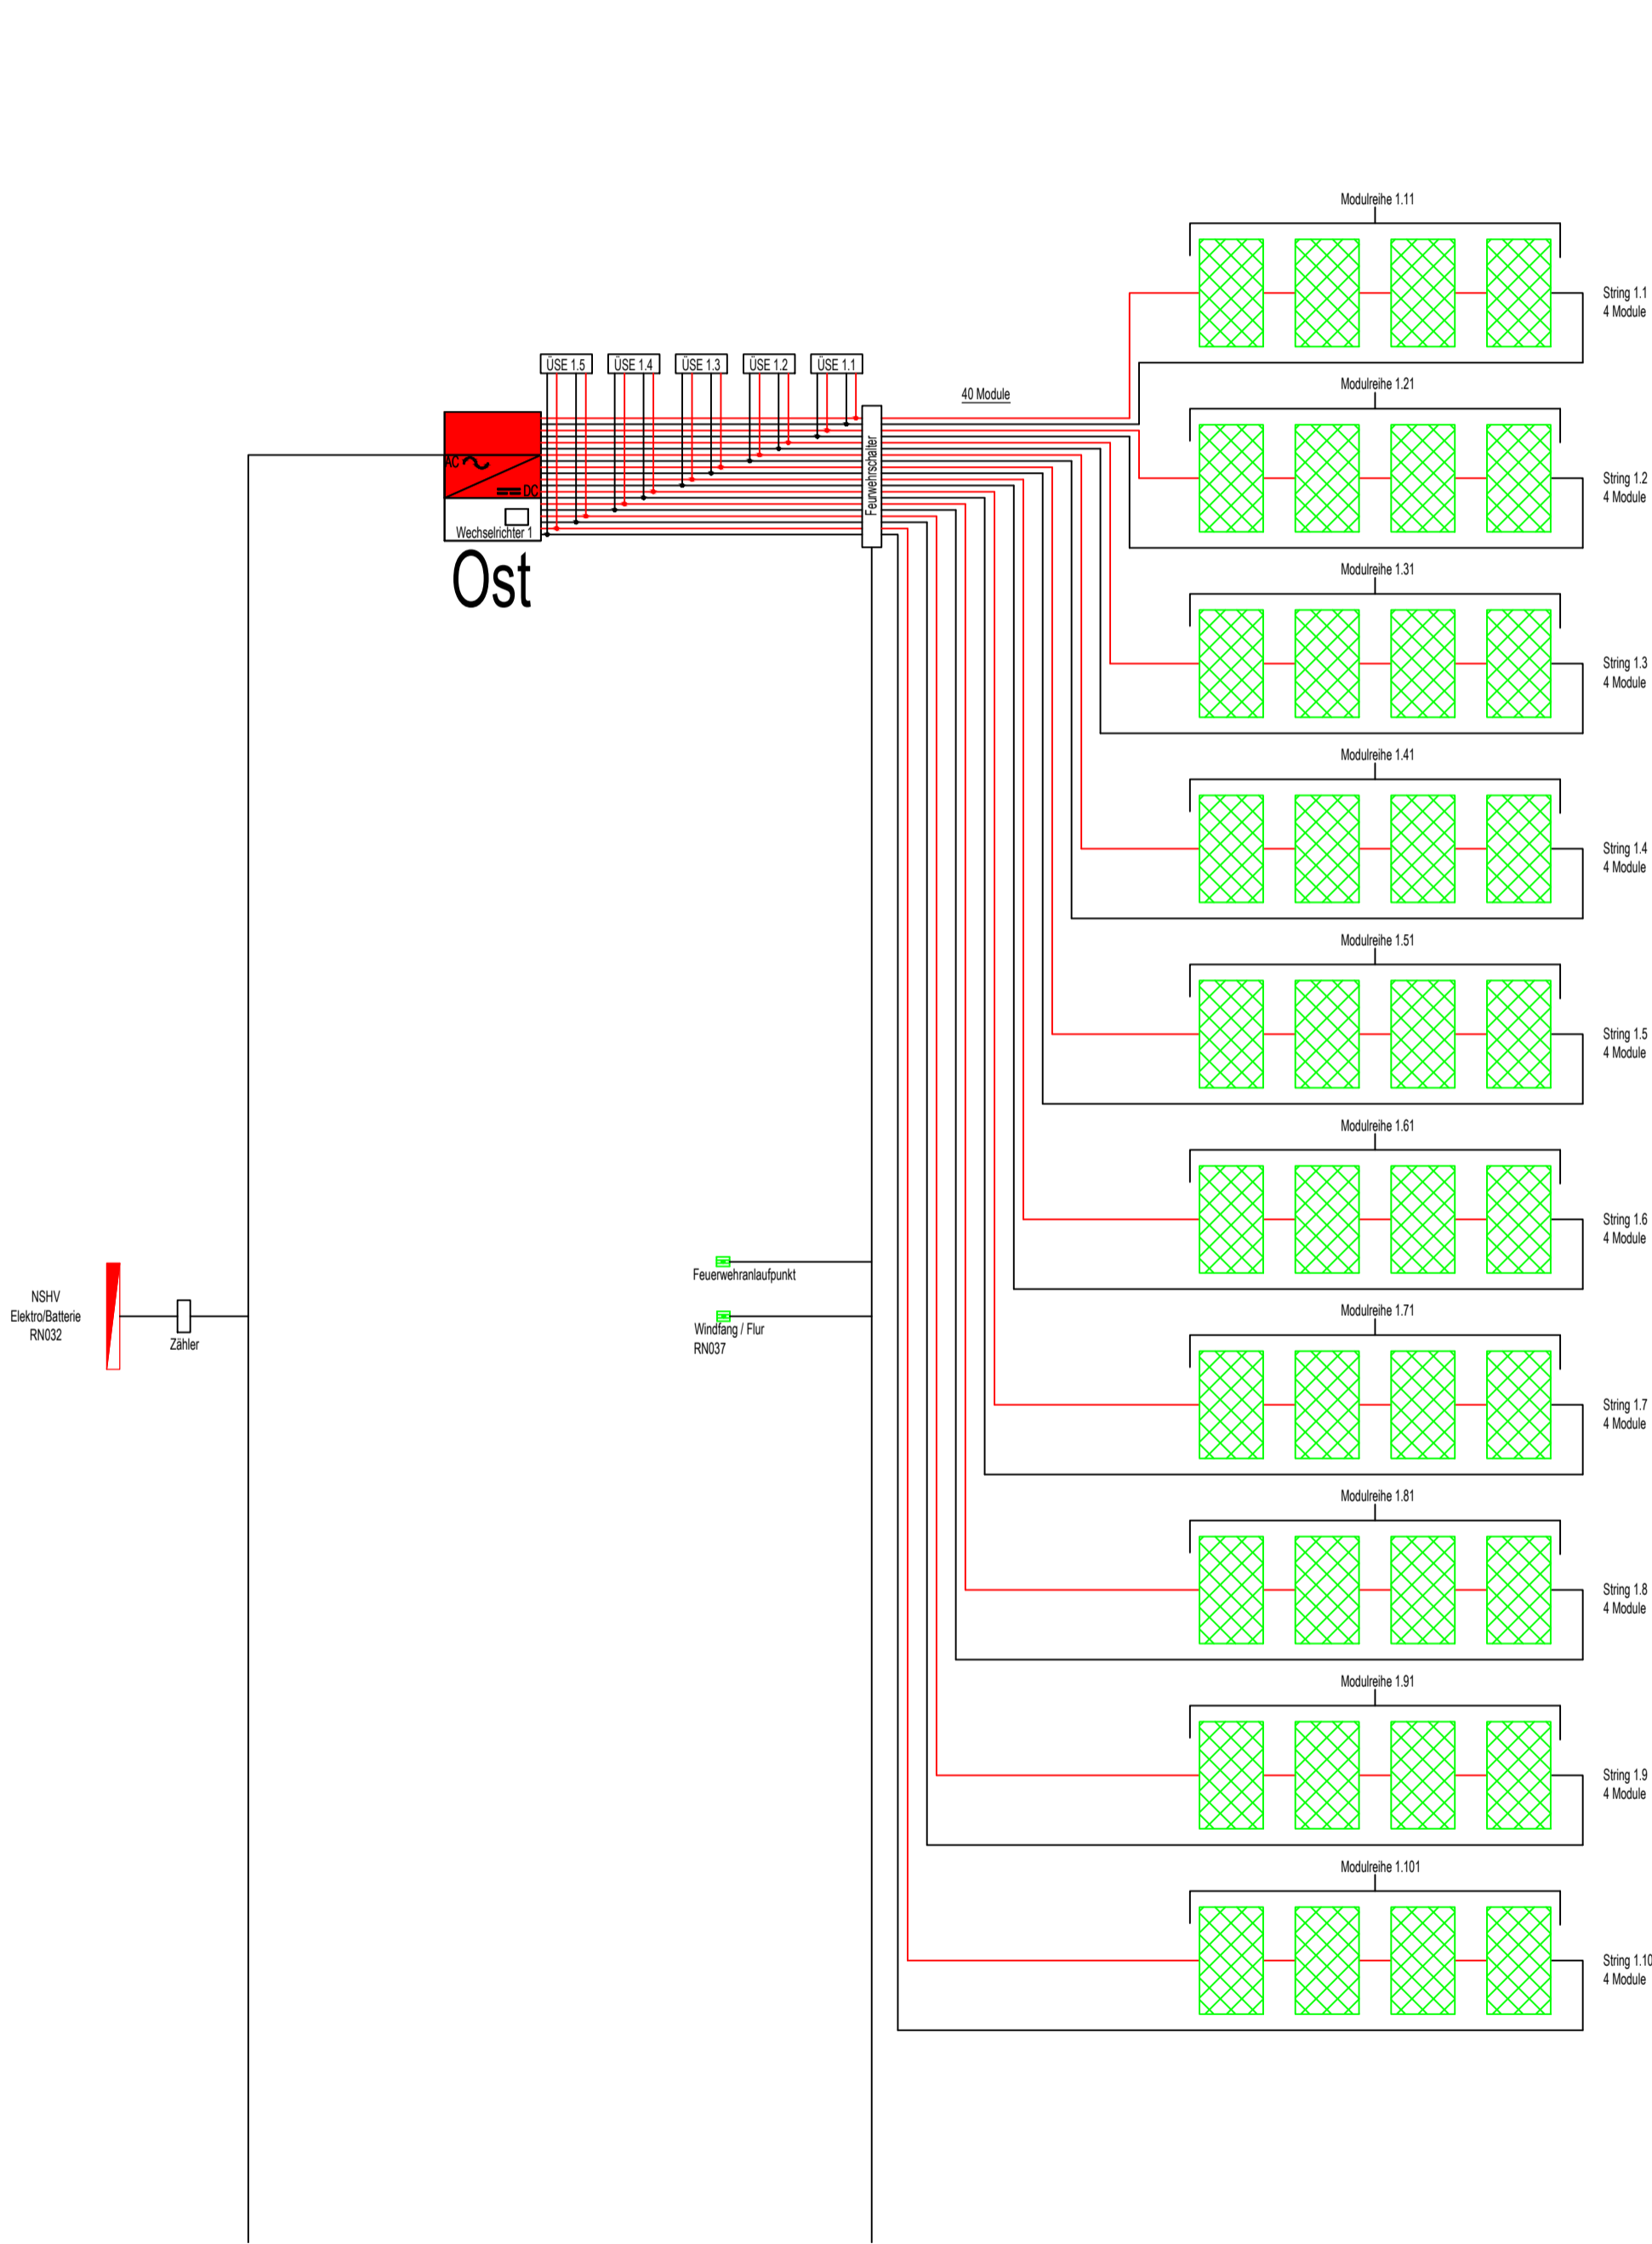


LEGENDE

	PV-Modul (Nr.1)
	Abschaltung PV-Anlage



Kalkulationsplan

Bauherr	Stadt Mülheim a.d. Ruhr Hans-Böckler-Platz 5 45468 Mülheim an der Ruhr				
Bauvorhaben	Schulzentrum Saarn Lehnerstraße 67 45481 Mülheim an der Ruhr				
Planinhalt	Schema PV				
Leistungsphase	Stand Architekt	Stand TGA	gezeichnet	Zeichnungs Nr.:	Maßstab
LPH 6	-	17.09.2025	-	P-24-118-5-E-S11	-