




Genaue Lage der Markise
in Abstimmung mit der Bauleitung
(Markise: L 6m/B 6m)



Bemerkung:
Die Lage der vorh. Wege, Spielgeräte, etc. wurden nachrichtlich aus dem Luftbild übernommen. Alle Maße sind vor Arbeitsbeginn zu überprüfen.
Unstimmigkeiten, die sich aus im Plan angegebenen Maßen ergeben, sind vor Arbeitsbeginn mit der Bauleitung zu klären, andernfalls haftet der Unternehmer.

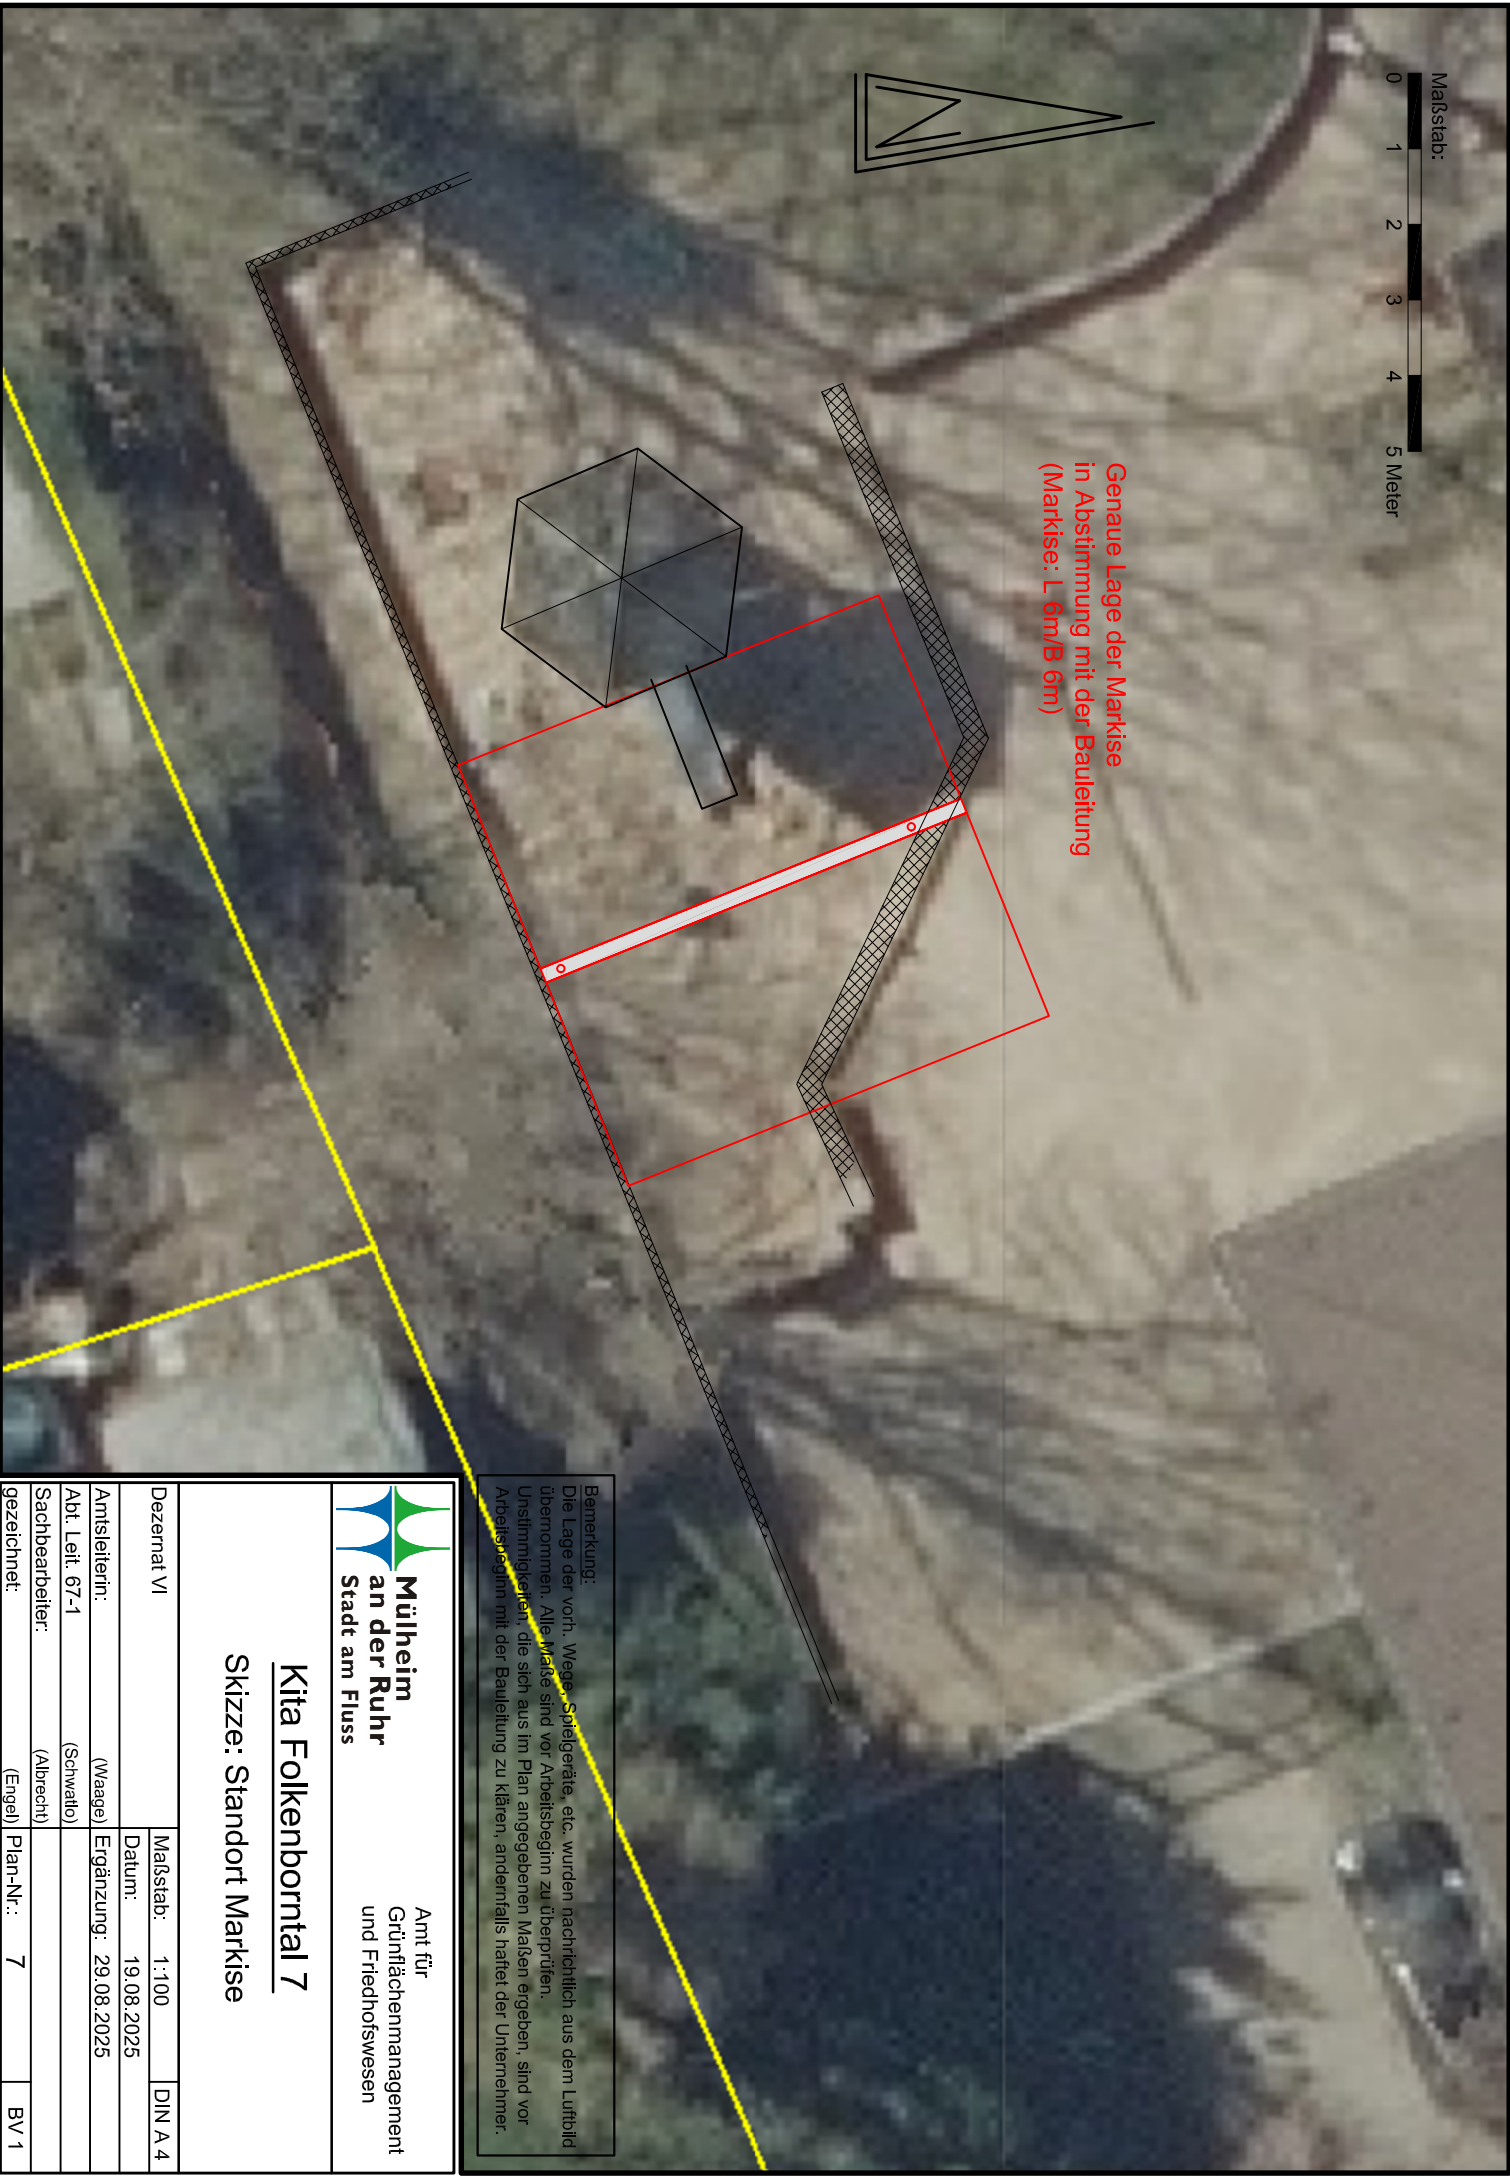

Amt für
Grünflächenmanagement
und Friedhofswesen

Kita Folkenborntal 7
Skizze: Standort Markise

Dezernat VI	Maßstab: 1:100	DIN A 4
Amtsleiterin:	Datum: 19.08.2025	
Abt. Leit. 67-1	Ergänzung: 29.08.2025	
Sachbearbeiter:	(Waage)	
	(Schwatto)	
	(Abrecht)	
gezeichnet:	(Engel)	
	Plan-Nr.: 7	BV 1