



Skizze: Aufsicht Markise

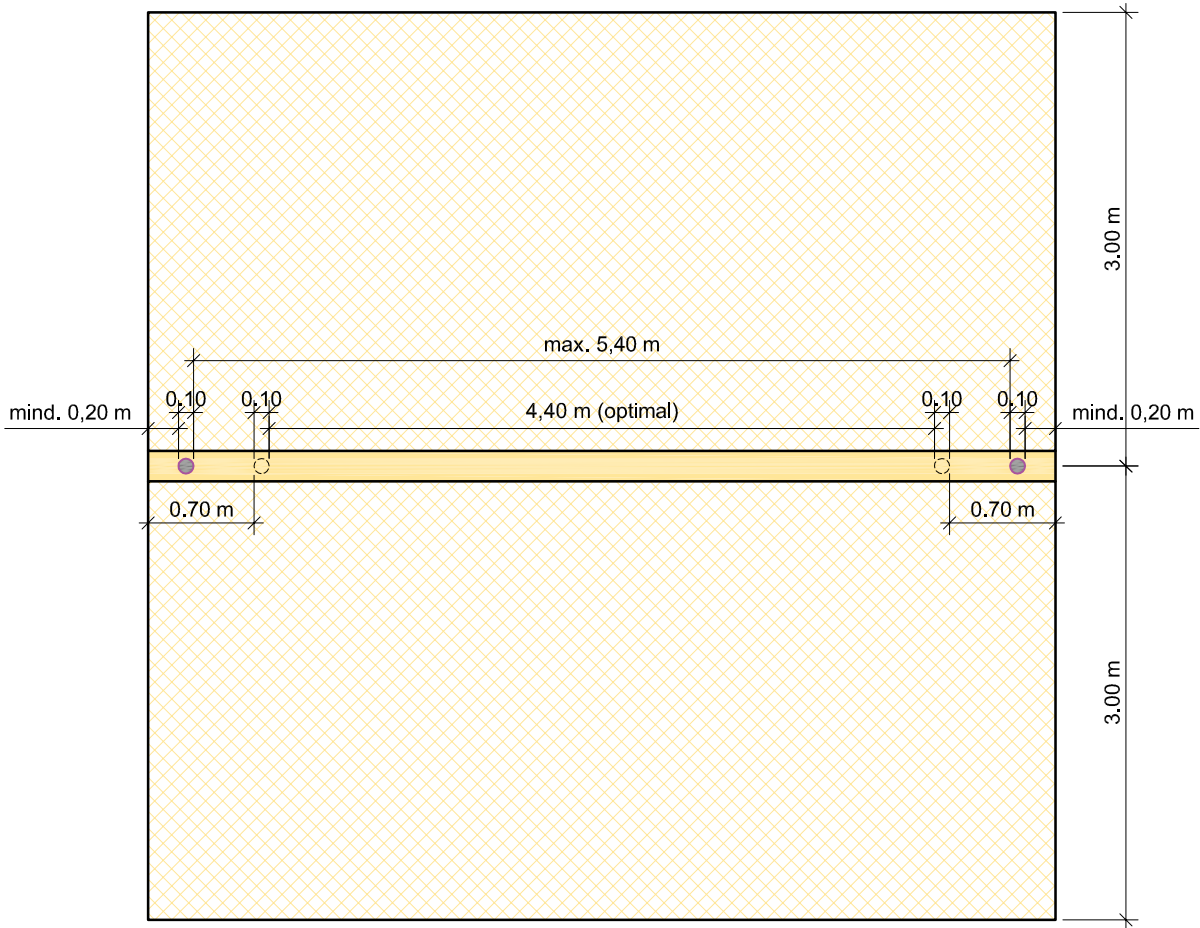

Skizze: Ansicht Markise

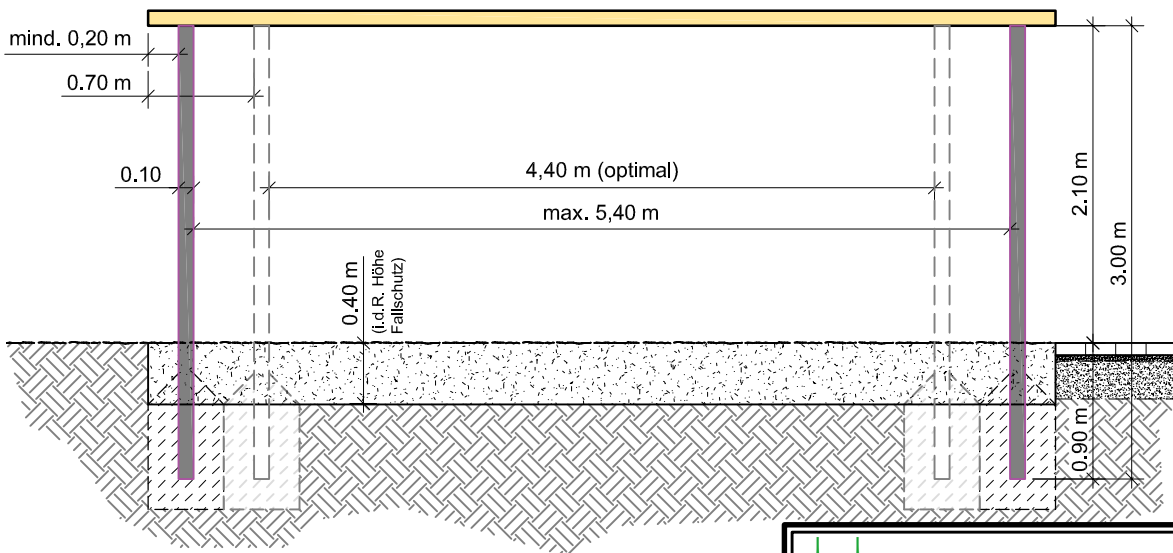

Mülheim
an der Ruhr
Stadt am Fluss

Amt für
Grünflächenmanagement
und Friedhofswesen

diverse Kita-Standorte (BV 1-3)

Skizze: Markise

Dezernat VI	Maßstab: 1:50	DIN A4
	Datum: 29.08.2025	
Amtsleiterin: (Waage)	Ergänzung: .	
Abt. Leit. 67-1 (Schwatlo)		
Sachbearbeiter: (Albrecht)		
gezeichnet: (Engel)	Plan-Nr.: .	