


ÜBERSICHTSKARTE

M. 1:25.000

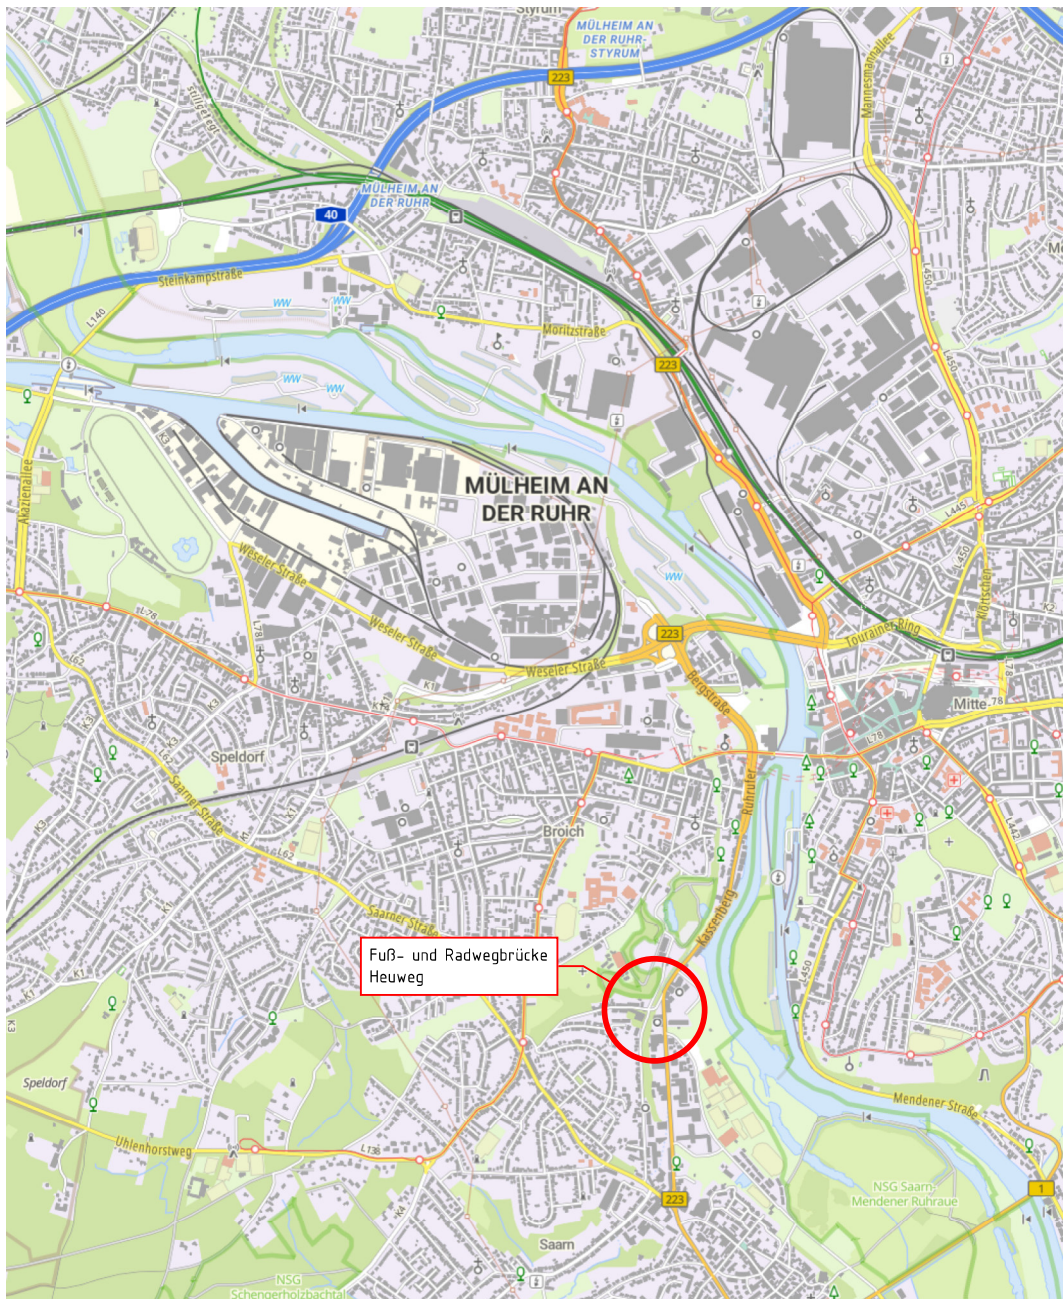

Fuß- und Radwegbrücke
Heuweg

Entwurfsbearbeitung:					Projekt-Nr.: 25-2027K		
 THORMÄHLEN + PEUCKERT Beratende Ingenieure PartG mbB Lise-Meitner-Straße 1b · 33104 Paderborn Tel. 05251 1752-0 · paderborn@tp-ing.de					Datum	Zeichen	
					Bearb.:		
					Gez.:		
					Gepr.:		
Geändert					Datum	Gez.	Geprüft
a							
b							
c							
d							
 Stadt Mülheim an der Ruhr Amt für Verkehrswesen und Tiefbau Amt 66-4 Hans-Böckler-Platz 5 45468 Mülheim an der Ruhr					Unterlage: 02		
					Blatt - Nr.: 01		
Bauvorhaben: IGA 2027					Projekt - Nr.:		
Bauwerk/Baumaßnahme : Neubau Geh-/Radwegbrücke Heuweg					Datum	Zeichen	
					Bearb.:		
					Gez.:	05/2025	HM
					Gepr.:		
ASB-Nr.:							
Plandarstellung : Übersichtskarte					Bauwerksplan		
					Maßstab : 1:25.000		
Aufgestellt :				Geprüft :			
Gesehen :				Genehmigt :			
Der Oberbürgermeister:					Bauwerk Nr.:		
Amt für Verkehrswesen und Tiefbau							
Zeichner	Sachbearbeiter	Teamleiter	Abteilungsleiter	Amtsleiter	Bau-km		
Mülheim an der Ruhr			Maßstab: 1:25.000		Plan Nr.:	Index:	
					0201		