


6

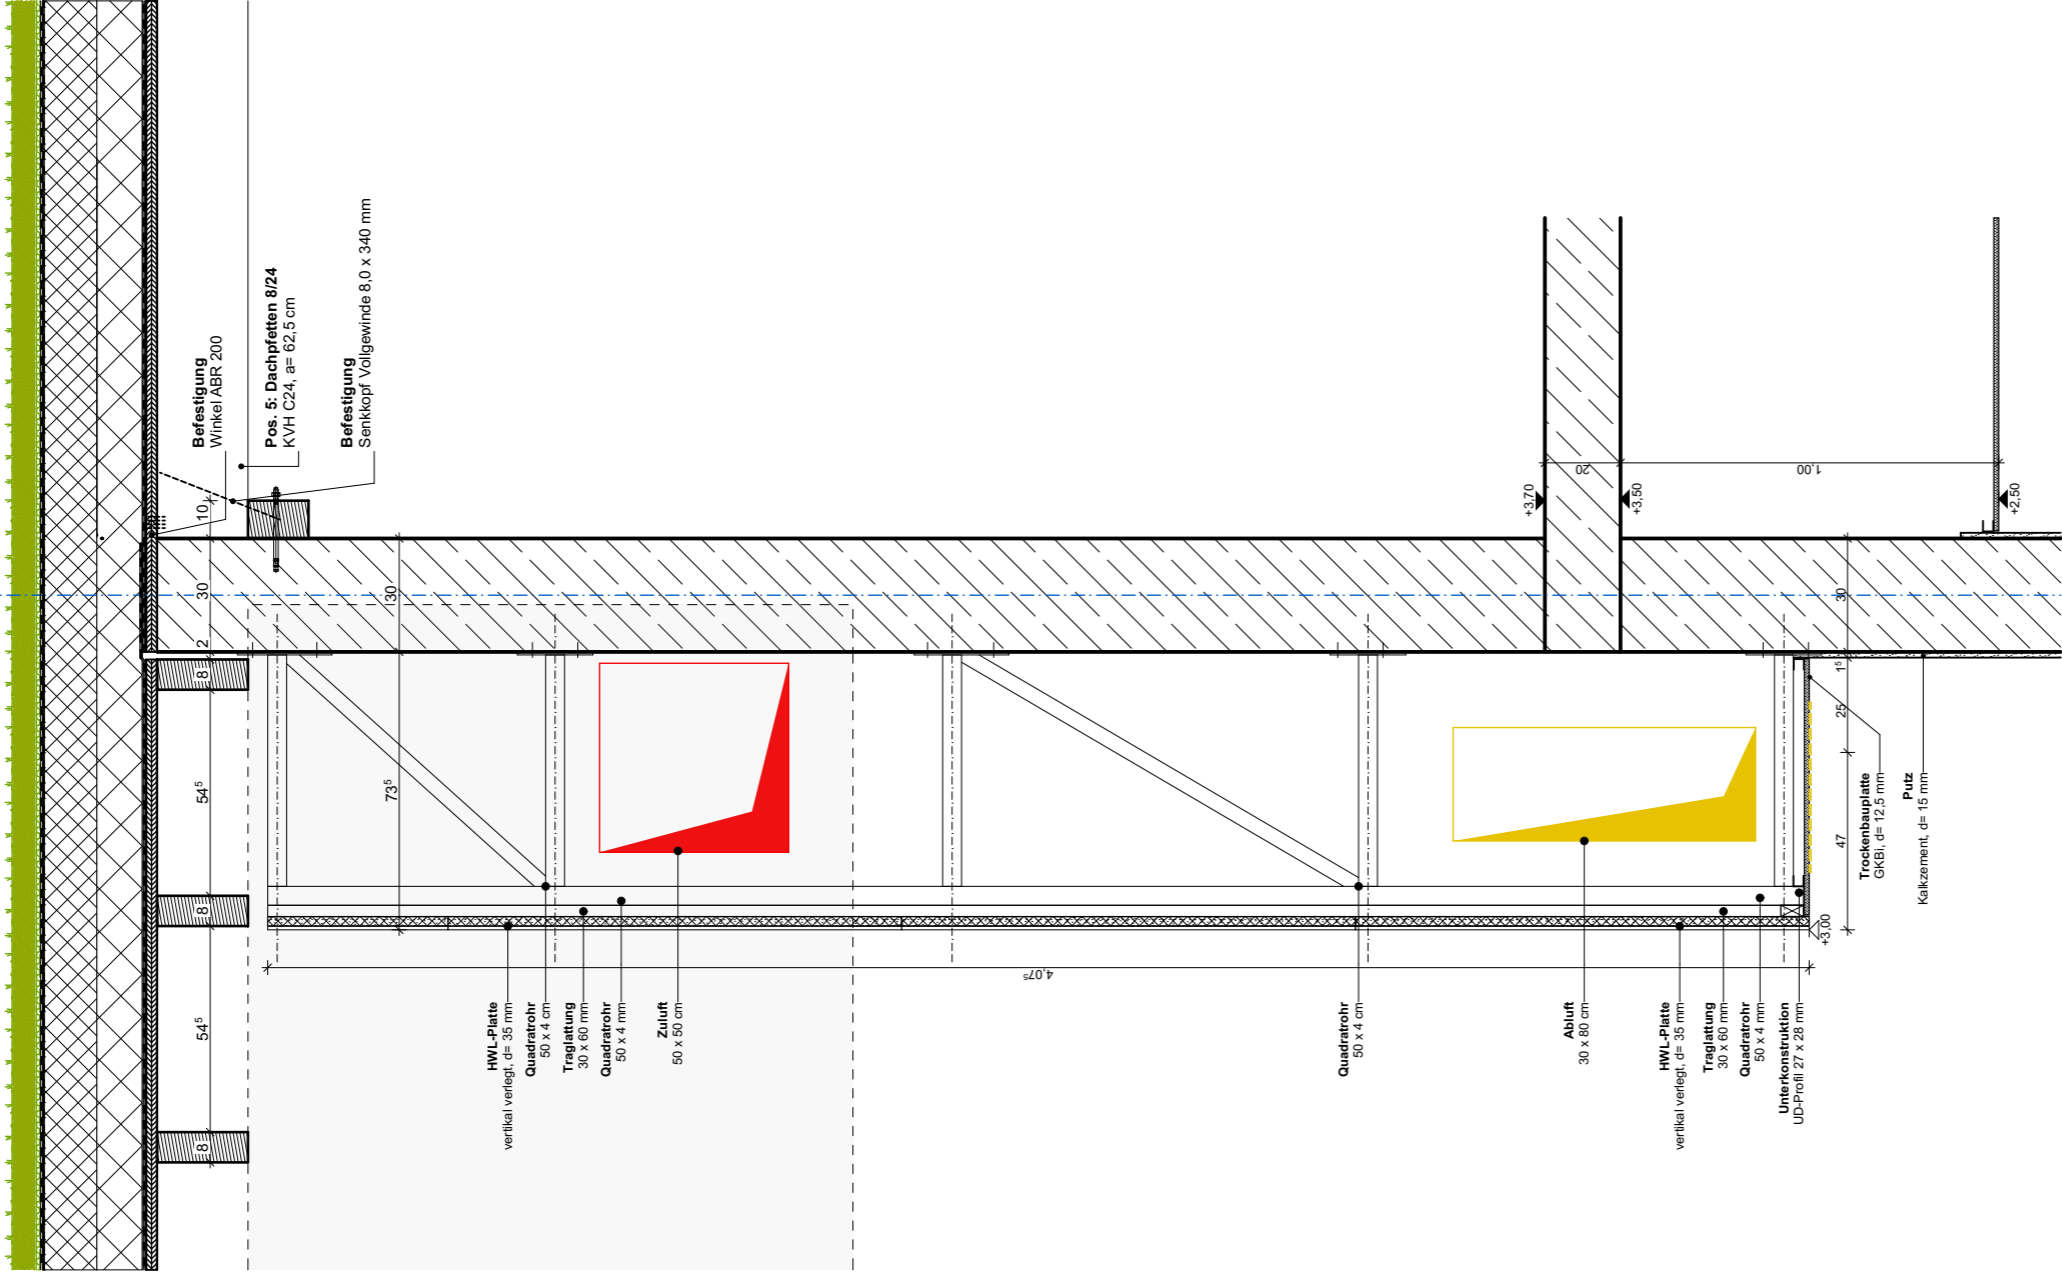

Wandabkofferung Achse A bis D-E

Wandabkofferung Achse D-E bis M

Architekt:	Bauherr:				Projektname:		Gezeichnet am:	Proj.-Nummer:
	<div><div><div>geising +böker</div><div>ARCHITEKTEN BDA</div></div><div><div>Geising + Böker GmbH</div><div>Architekten BDA</div><div>Schullerblatt 58</div><div>20357 Hamburg</div><div>Tel. +49 40 - 401905 -0</div><div>Fax +49 40 - 4905331</div></div></div>				Mülheim an der Ruhr - Ersatzneubau Heißener Hallenbad		27.02.24	G20063
					Plan-Nr.		Maßstab:	Gezeichnet von:
					G20063-5-A80-X05.02-f00-		1:10	JS
					Planinhalt			