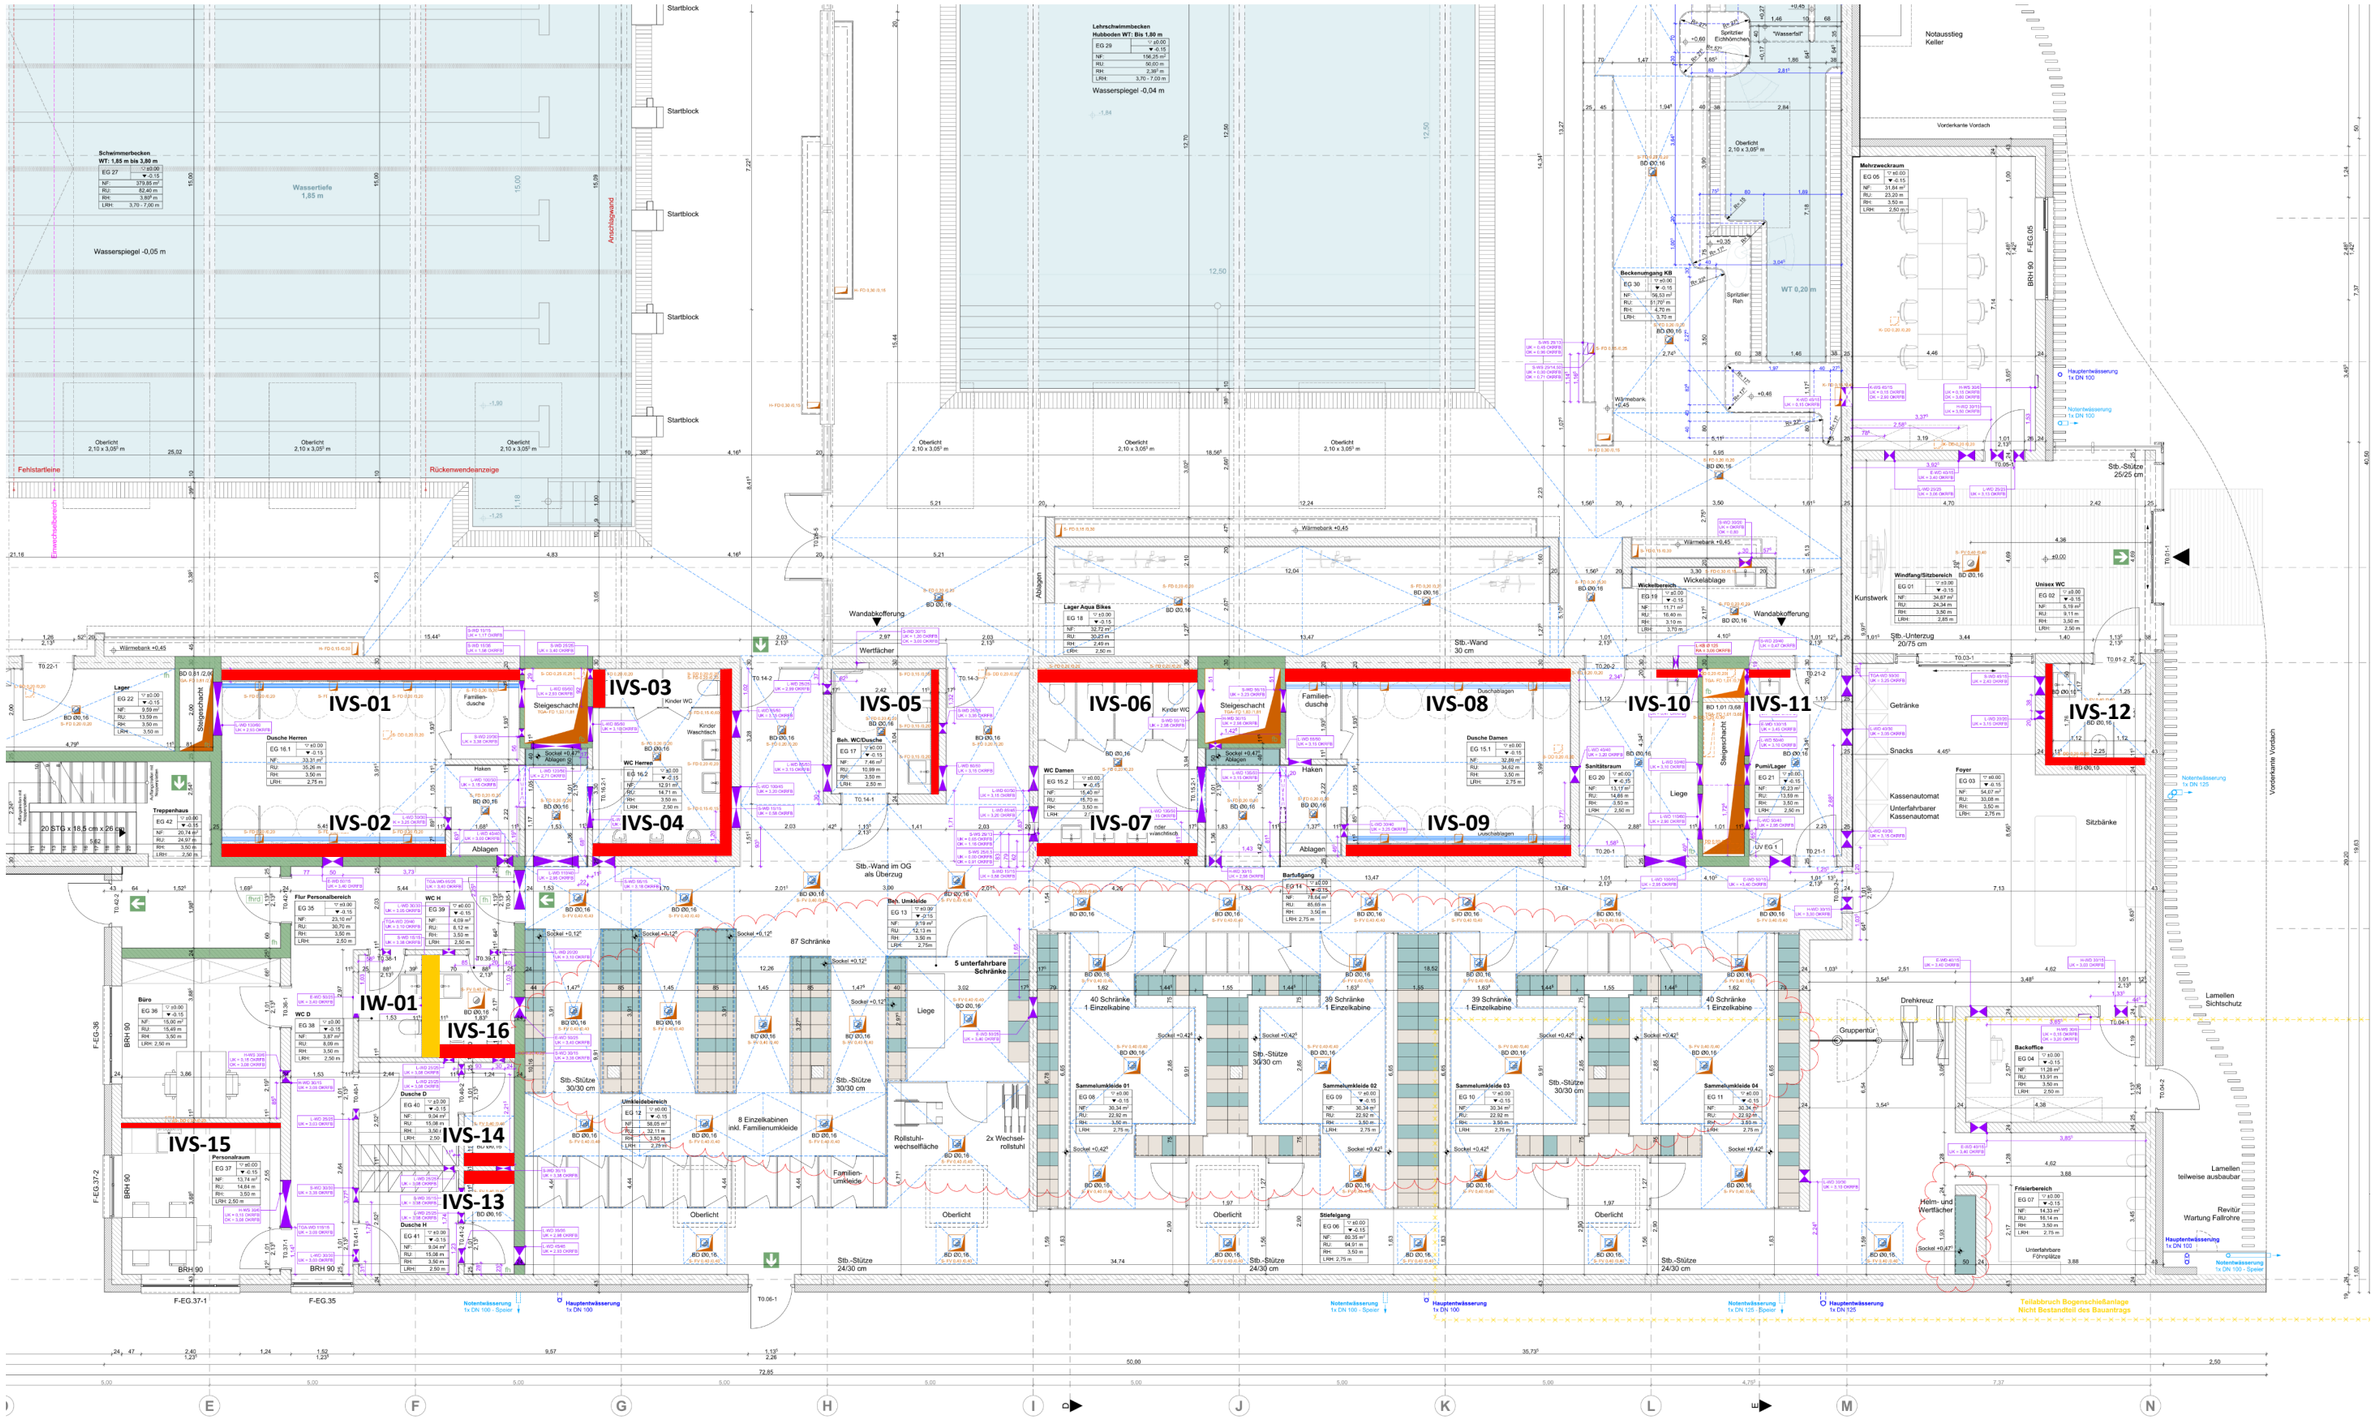

G20063-Ersatzneubau Hallenbad Mülheim-Heißen

Trockenbauarbeiten

Vorsatzschalen

Datum: 09.09.2025

DIN A3 = 1:150

CONSTRUCTION MANAGEMENT RESOURCE GMBH