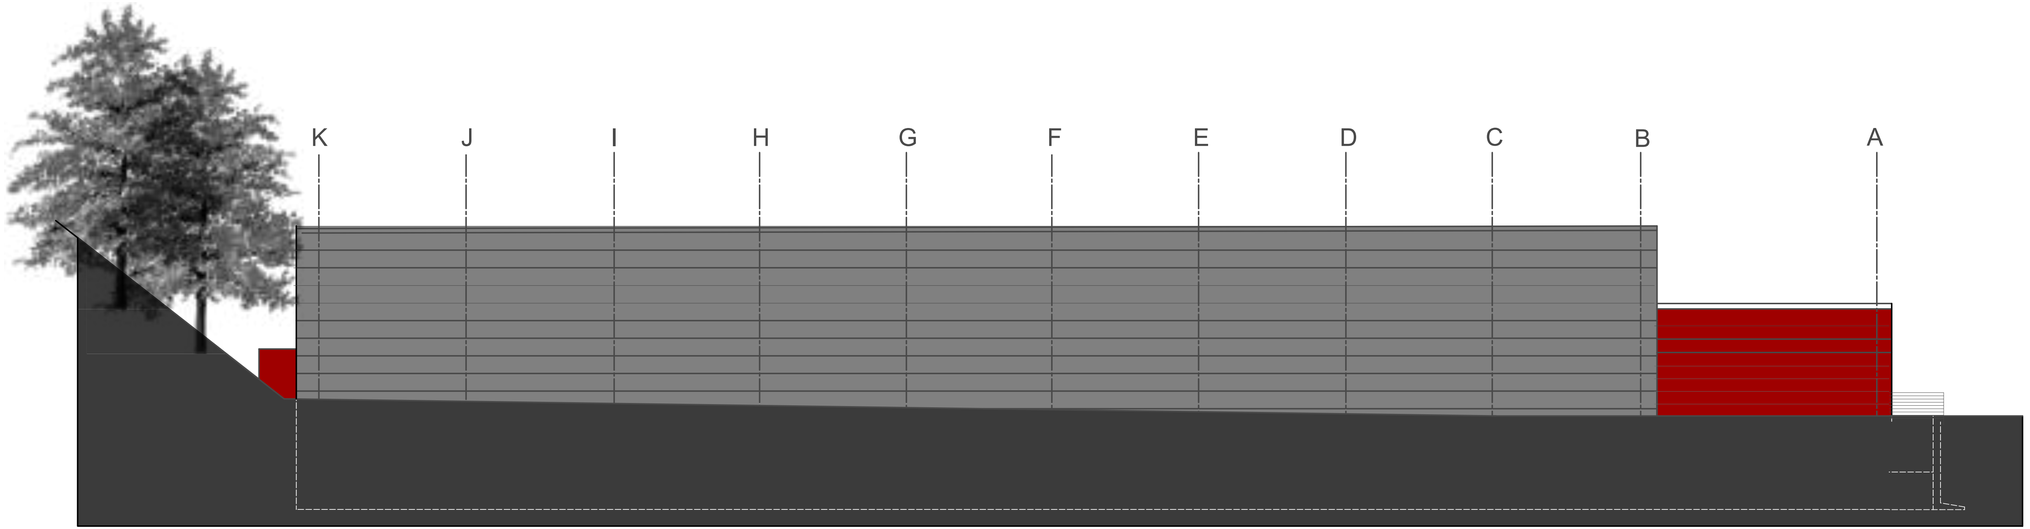

Ansicht Ost

Ansicht West

Bauvorhaben:

Ludwig-Wolker Sportalle Mülheim an der Ruhr
Schaffung eines barrierefreien 2. Rettungsweges und energetische Sanierung der bestehenden 3-fach Sporthalle

Ludwig Wolker Strasse 35 in 45468 Mülheim an der Ruhr

Bauherr:

Stadt Mülheim an der Ruhr - ImmobilienService

Hans-Böckler-Platz 5
45468 Mülheim an der Ruhr

Planung:

t|b architekten GmbH

Geschäftsführer:
Hans Trapp | Gerd Banczyk
Architekten AKNW

Möddericher Str. 38 in 46238 Bottrop

mail: info@tbarchitekten.de
web: www.tbarchitekten.de

Grundlagen / Bestand

Projekt: 246

Planinhalt: Anbau einer Rampe als barrierefreier Fluchtweg
Ansicht West | Ansicht Ost

Plan: Vorentwurf P247 LPH 02

Planformat: A1 | 820

Maßstab: M 1:100

#Höhe

#Gemarkung / # / #Flurstück

Index:	Datum:	Änderung:
aa	22.06.2024	Ansicht West Ansicht Ost